



## АДМИНИСТРАЦИЯ КРАСНОКАМСКОГО ГОРОДСКОГО ОКРУГА

### РАЗРЕШЕНИЕ

на размещение объекта

№ 57 /23 от «21» сентября 2023 год

#### Комитет земельных и имущественных отношений администрации Краснокамского городского округа

**Разрешает** Открытому акционерному обществу «Межрегиональная распределительная сетевая компания Урала» (ОАО «МРСК УРАЛА»), ОГРН 1056604000970, ИНН 6671163413, юридический адрес: 620026, Свердловская область, г. Екатеринбург, ул. Мамина-Сибиряка, д. 140, тел.:8 (3435) 23-04-66, email:cecr@cht.mrsk-ural.ru.

**использование земельного участка (части земельного участка, земель государственной неразграниченной собственности):** Строительство ВЛ 0,4 кВ с установкой ПУ для электроснабжения деревни Нижние Симонята.

**на землях:** государственной неразграниченной собственности.

**Местоположение:** Пермский край, Краснокамский городской округ, д. Нижние Симонята, на землях в кадастровом квартале 59:07:0070103, согласно прилагаемой схеме предполагаемых к использованию земель или части земельного участка.

Кадастровый номер земельного участка: -

**способ размещения:** наземный, надземный.

**площадь:** 145 кв.м.

**Разрешение выдано на срок:** бессрочно.

**Согласование осуществления рубок деревьев, кустарников, расположенных в границах земельного участка, части земельного участка или земель:** не требуется.

Обязанность лиц, получивших разрешение, выполнить предусмотренные статьей 39.35 Земельного кодекса Российской Федерации требования в случае, если использование земель или земельных участков привело к порче или уничтожению плодородного слоя почвы в границах таких земель или земельных участков.

Сведения о досрочном прекращении действия разрешения со дня предоставления земельного участка физическому или юридическому лицу и сроки направления уполномоченным органом заявителю уведомления о предоставлении земельного участка таким лицам: в течении 14 календарных дней.

#### **Дополнительные условия использования участка:**

Территория, согласно схеме, расположена в зоне с особыми условиями использования территории:

- водоохранная зона бассейна реки Сюзьва (р.Сюзьва), часть 1 (59:00-6.494)

#### **ОАО «МРСК Урала»:**

- решение на размещение объекта не дает право на строительство и (или) реконструкцию объектов, не указанных в решении о размещении объектов;

- до момента размещения объекта осуществить согласование с собственниками объектов инфраструктуры, в т.ч. транспортной, расположенных в пределах земельного участка, указанного на прилагаемой схеме;

- соблюдать требования Водного кодекса Российской Федерации;

- соблюдать Правила благоустройства территории Краснокамского городского округа, утвержденные решением Краснокамской городской Думы от 24.04.2019 № 61.

В соответствии с пунктом 7(2) Положения о порядке и условиях размещения объектов на землях или земельных участках, находящихся в государственной или муниципальной собственности, на территории Пермского края без предоставления земельных участков и установления сервитутов, утвержденным постановлением Правительства Пермского края от 22.07.2015 № 478-п, предоставить в комитет земельных и имущественных отношений администрации Краснокамского городского округа в течении 1 месяца с момента размещения объектов материалы контрольной геодезической съемки размещенных объектов на бумажном и электронном носителях на безвозмездной основе.

**приложение:** схема предполагаемых к использованию земель или части земельного участка на 1 л. в 1 экз.


Председатель комитета земельных  
и имущественных отношений администрации  
Краснокамского городского округа



Р.Р. Петров

Т.С. Катаева,  
43834


**Схема предполагаемых к использованию земель  
или части земельного участка**

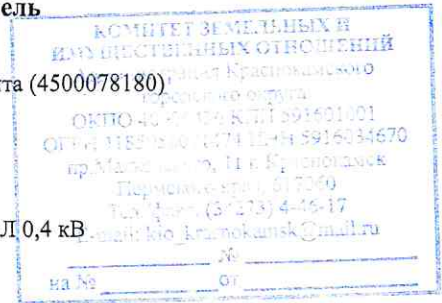

Объект: Строительство ВЛ 0,4 кВ с установкой ПУ для электроснабжения деревни Нижние Симонята (4500078180)  
 Местоположение: Пермский край, Краснокамский г.о., д. Нижние Симонята  
 Площадь земель или части земельного участка, кв.м: **145**  
 Категория земель Земли населенных пунктов  
 Вид разрешенного использования: -  
 Цель использования: под объекты инженерного оборудования электроснабжения (Строительство ВЛ 0,4 кВ с установкой ПУ для электроснабжения деревни Нижние Симонята (4500078180))

Описание границ смежных землепользователей:  
 от точки 1 до точки 1 - земли Краснокамского городского округа

**К РЕШЕНИЮ О РАЗМЕЩЕНИИ**  
**№ 57/23 ОТ 21.02.2023**

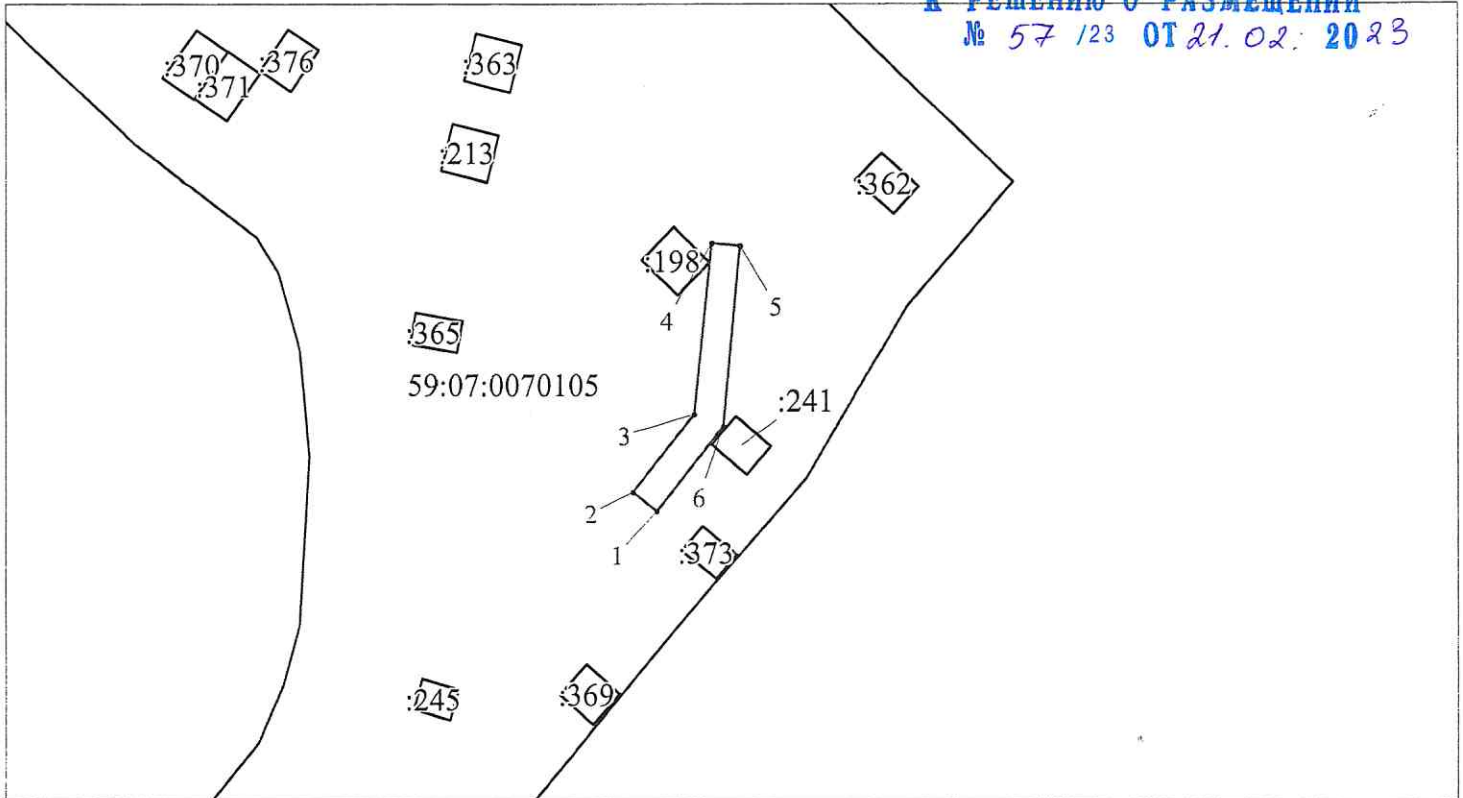

Масштаб 1:1000

Каталог координат МСК-59, Зона 2		
Обозначение характерных точек границ	Координаты, м	
	X	Y
1	2	3
1	527790.30	2192281.15
2	527792.79	2192278.02
3	527802.96	2192286.09
4	527825.71	2192288.40
5	527825.36	2192292.11
6	527801.41	2192289.97
1	527790.30	2192281.15

Условные обозначения:

- предполагаемые к использованию земли;
- существующая часть границы, имеющиеся в ЕГРН сведения о которой достаточны для определения ее местоположения;
- 1 - характерные точки границы испрашиваемого земельного участка;
- границы зон, с особыми условиями использования территории, внесенные в ЕГРН
- граница кадастрового квартала;

59:07:0070105 - кадастровый номер квартала.

Заявитель *Кузнецова Е.В.* Кузнецова Е.В.