



АДМИНИСТРАЦИЯ КРАСНОКАМСКОГО ГОРОДСКОГО ОКРУГА

РАЗРЕШЕНИЕ

на размещение объекта

№ 104 /23 от « 13 » 03 2023 год

Комитет земельных и имущественных отношений администрации Краснокамского городского округа

Разрешает Акционерному обществу «Газпром газораспределение Пермь» (Краснокамский филиал), ОГРН 1025900512670, ИНН 5902183841 юридический адрес: г. Пермь, ул. Петропавловская, 43; почтовый адрес: 617060, Пермский край, г. Краснокамск, ул. Геофизиков, 5, тел./факс (34273) 4-30-45, 7-30-87.

использование земельного участка (части земельного участка, земель государственной неразграниченной собственности): газопровод для транспортировки природного газа под давлением до 1,2 МПа включительно, для размещения которых не требуется разрешения на строительство.

на землях: государственной неразграниченной собственности.

Местоположение: Пермский край, Краснокамский городской округ, д. Большое Шилово, ул. Сюзьвенская, в районе дома 5, на землях в кадастровом квартале 59:07:0480101, согласно прилагаемой схеме предполагаемых к использованию земель или части земельного участка.

Кадастровый номер земельного участка: -

способ размещения: подземный.

площадь: 2279 кв.м.

Разрешение выдано на срок: 12 месяцев.

Согласование осуществления рубок деревьев, кустарников, расположенных в границах земельного участка, части земельного участка или земель: не требуется.

Обязанность лиц, получивших разрешение, выполнить предусмотренные статьей 39.35 Земельного кодекса Российской Федерации требования в случае, если использование земель или земельных участков привело к порче или уничтожению плодородного слоя почвы в границах таких земель или земельных участков.

Сведения о досрочном прекращении действия разрешения со дня предоставления земельного участка физическому или юридическому лицу и сроки направления уполномоченным органом заявителю уведомления о предоставлении земельного участка таким лицам: в течении 10 календарных дней.

Дополнительные условия использования участка:

Территория, согласно схеме, расположена в зоне с особыми условиями использования территории:

- приаэродромная территория аэродрома аэропорта Большое Савино (59.32.2.857);
- охранная зона ВЛ 0,4 КВ ТП 104 (59:07-6.349);
- публичный сервитут для размещения объекта электросетевого хозяйства «ВЛ 0,4 КВ ТП-30104» (59:07-6.1262);
- охранная зона КТП-10/0,4 кВ ТП-30104 (59:07-6.760);
- часть водоохранной зоны Воткинского водохранилища (59:07-6.2096);
- часть прибрежной защитной полосы Воткинского водохранилища (59:07-6.3928).

ОАО «МРСК Урала»:

- решение на размещение объекта не дает право на строительство и (или) реконструкцию объектов, не указанных в решении о размещении объектов;
- до момента размещения объекта осуществить согласование с собственниками объектов инфраструктуры, в т.ч. транспортной, расположенных в пределах земельного участка, указанного на прилагаемой схеме;
- соблюдать правила охранных зон воздушного пространства, установленные Постановлением Правительства Российской Федерации от 11.03.2010 № 138 «Об утверждении Федеральных правил использования воздушного пространства Российской Федерации»;
- соблюдать Правила охраны электрических сетей, установленные постановлением Правительства Российской Федерации от 24.02.2009 № 160 «О порядке установления охранных зон объектов электросетевого хозяйства и особых условий использования земельных участков, расположенных в границах таких зон»;
- соблюдать требования Водного кодекса Российской Федерации;
- соблюдать Правила благоустройства территории Краснокамского городского округа, утвержденные решением Краснокамской городской Думы от 24.04.2019 № 61.

В соответствии с пунктом 7(2) Положения о порядке и условиях размещения объектов на землях или земельных участках, находящихся в государственной или муниципальной собственности, на территории Пермского края без предоставления земельных участков и установления сервитутов, утвержденным постановлением Правительства Пермского края от 22.07.2015 № 478-п, предоставить в комитет земельных и имущественных отношений администрации Краснокамского городского округа в течении 1 месяца с момента размещения объектов материалы контрольной геодезической съемки размещенных объектов на бумажном и электронном носителях на безвозмездной основе.

приложение: схема предполагаемых к использованию земель или части земельного участка на 1 л. в 1 экз.

Председатель комитета земельных
и имущественных отношений администрации
Краснокамского городского округа



Т.С. Катаева,
43834

Схема предполагаемых к использованию земель или части земельного участка


Объект: газопровод для транспортировки природного газа под давлением до 1.2 Мпа включительно
 Местоположение: Пермский край, г.о. Краснокамский, д. Большое Шилово, ул. Сюзьвенская, в районе дома 5
 Площадь земель или части земельного участка, кв.м.: 2279
 Категория земель: земли населённых пунктов
 Вид разрешенного использования: для строительства газопровода

КОМИТЕТ ЗЕМЕЛЬНЫХ И
 ИМУЩЕСТВЕННЫХ ОТНОШЕНИЙ
 Администрация Краснокамского
 городского округа
 ОКПО 40900436 КПП 591601001
 ОГРН 1185958071474 ИНН 5916034670
 пр.Маяковского, 11 г. Краснокамск
 Пермского края, 617060
 Тел./факс: (34273) 4-46-17
 E-mail: kio_krasnokamsk@mail.ru
 № _____
 на № _____ от _____

К РЕШЕНИЮ О РАЗМЕЩЕНИИ
№ 104/23 ОТ 13. 03.2023


Обозначение характерных точек гранци	Координаты (МСК-59), м	
	X	Y
1	520200.04	2194577.11
2	520205.92	2194595.26
3	520197.85	2194602.34
4	520174.93	2194571.11
5	520161.28	2194553.98
6	520157.38	2194548.05
7	520154.36	2194540.33
8	520183.15	2194510.04
9	520206.34	2194489.69
10	520208.47	2194486.72
11	520209.82	2194483.67
12	520213.33	2194470.23
13	520235.95	2194438.28
14	520250.27	2194441.21
15	520256.78	2194448.57
16	520260.22	2194460.15
17	520260.34	2194460.83
18	520261.03	2194467.05
19	520259.81	2194482.12
20	520260.46	2194487.21
21	520254.75	2194489.00
22	520254.53	2194486.67
23	520254.25	2194480.30
24	520252.12	2194469.22
25	520247.78	2194453.15
26	520245.17	2194450.36
27	520239.91	2194449.29
28	520220.26	2194474.58
29	520217.20	2194491.70
30	520205.70	2194500.83
31	520202.52	2194503.46
32	520193.43	2194513.86
33	520183.33	2194524.07
34	520172.85	2194533.82
35	520163.67	2194541.67
36	520183.83	2194567.07
37	520198.01	2194588.75

Описание границ смежных землепользователей:
 от т.1 до т.2 земельный участок с кадастровым номером 59:07:0480101:221
 от т.2 до т.15
 от т.17 до т.19
 от т.20 до т.21 земли общего пользования
 от т.23 до т.30
 от т.31 до т.1
 от т.15 до т.16 земельный участок с кадастровым номером 59:07:0480101:55
 от т.16 до т.17 земельный участок с кадастровым номером 59:07:0480101:56
 от т.19 до т.20 земельный участок с кадастровым номером 59:07:0480101:10
 от т.21 до т.23 земельный участок с кадастровым номером 59:07:0480101:10
 от т.30 до т.31 земельный участок с кадастровым номером 59:07:0480101:9

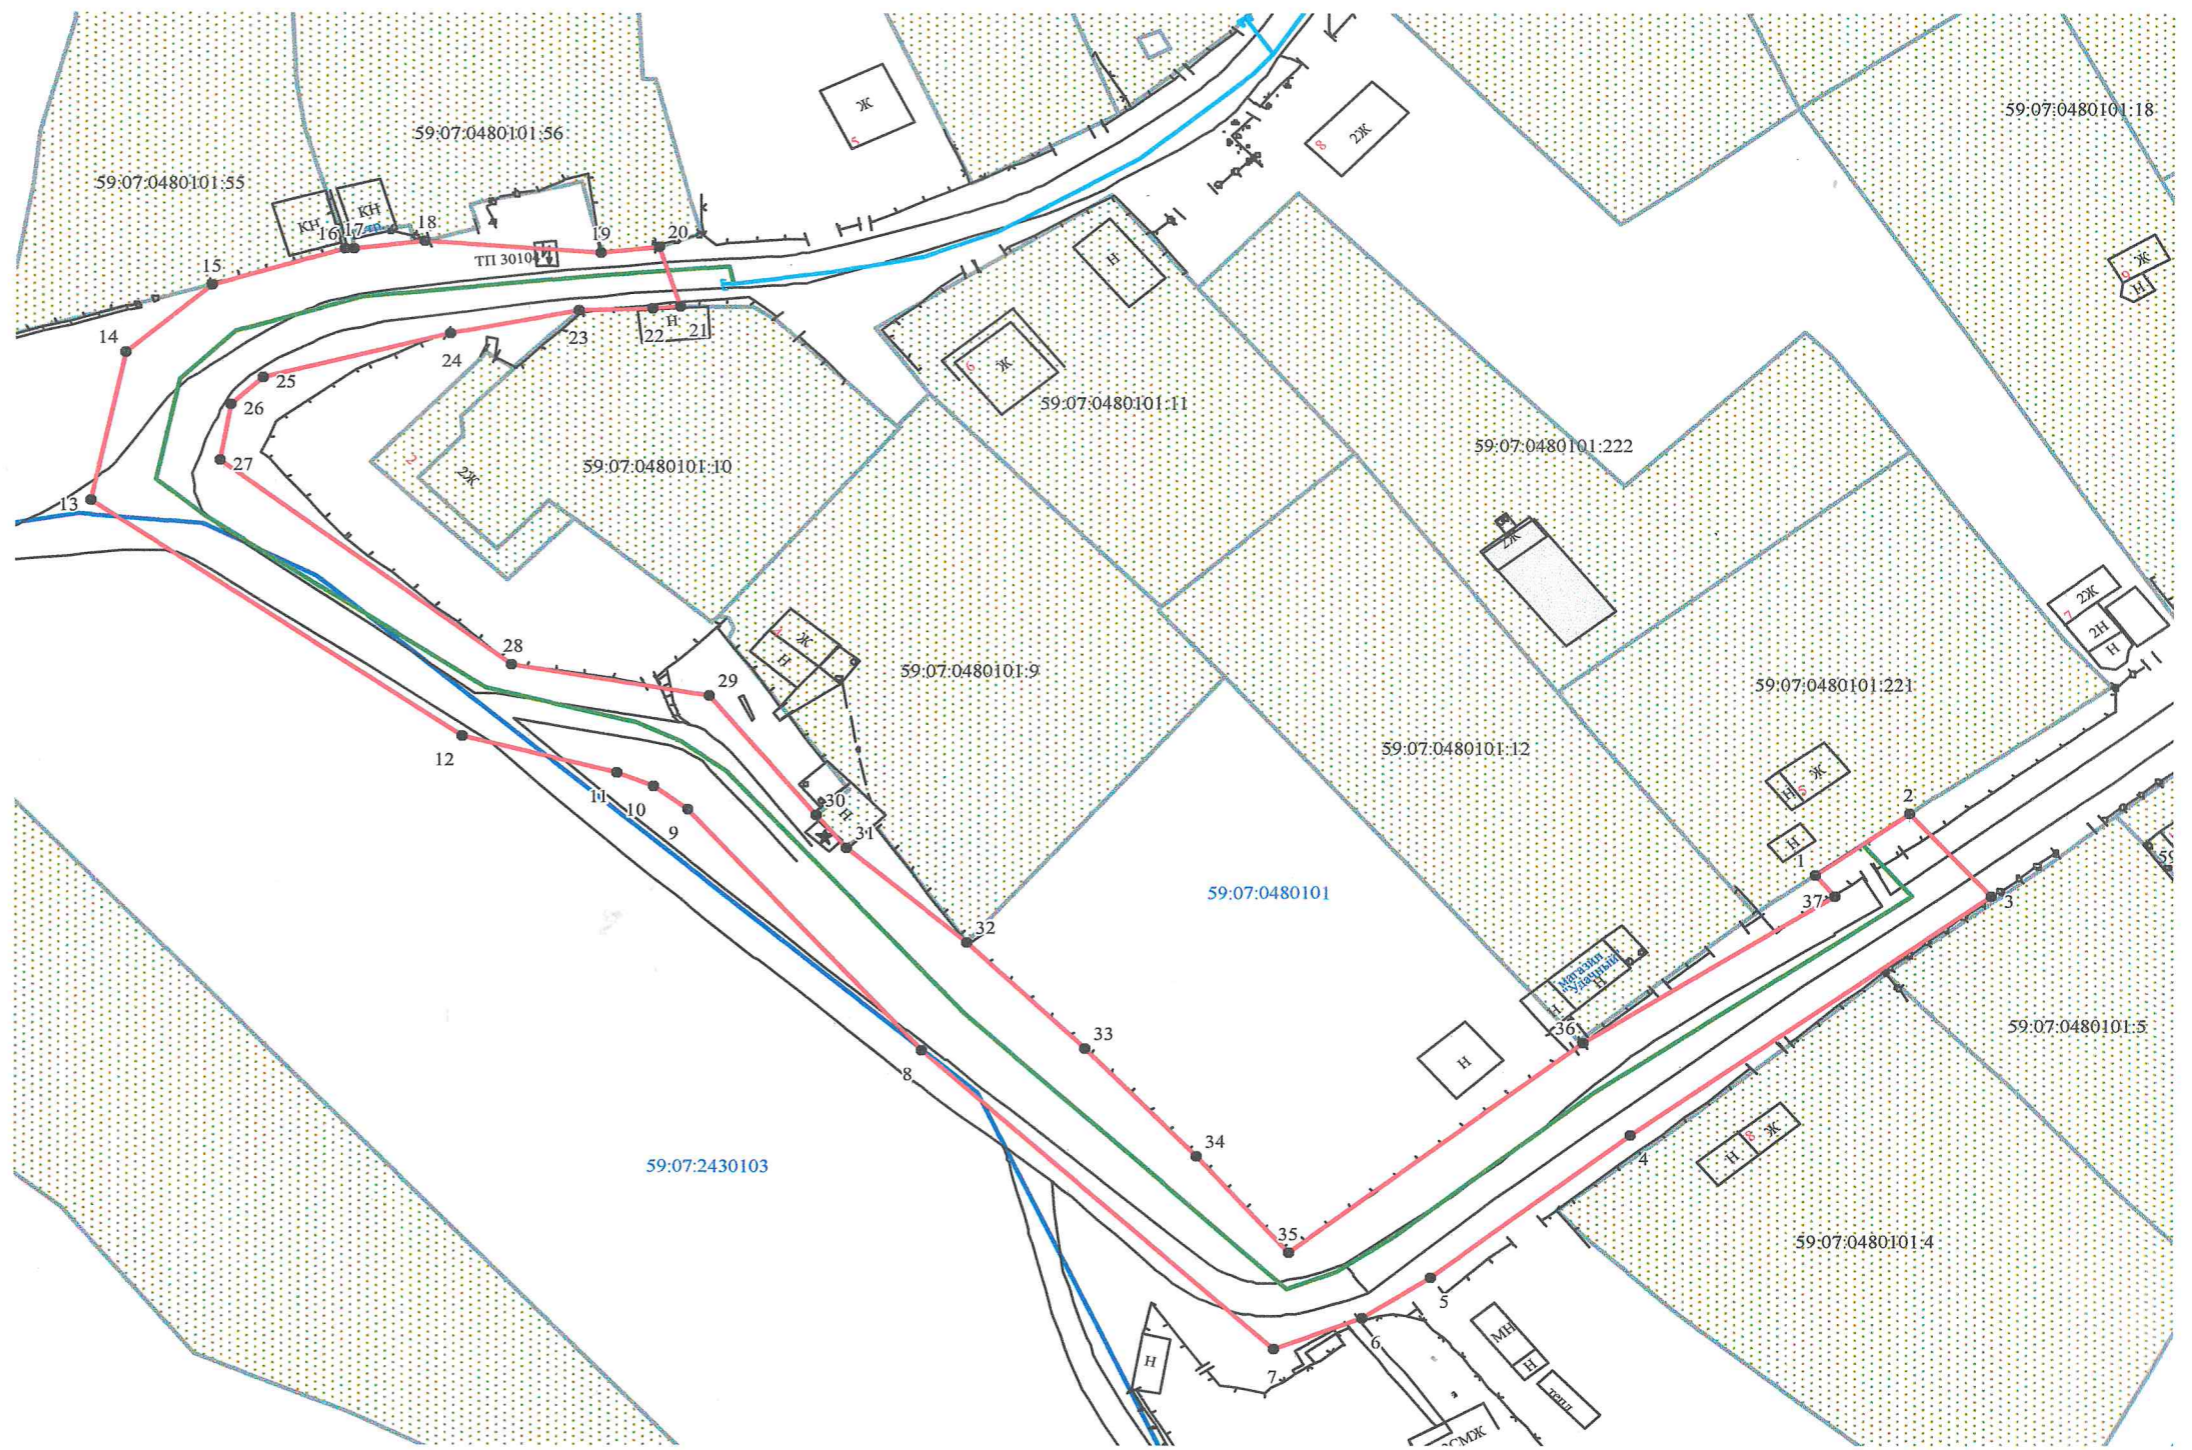

Условные обозначения:
 — граница предполагаемых к использованию земель
 — граница учтенных земельных участков
 — граница кадастрового квартала
 — проектируемый газопровод
 — существующий газопровод
 59:07:0480101:221 кадастровый номер земельного участка
 59:07:0480101 номер кадастрового квартала

Масштаб 1:700

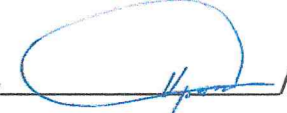Заявитель  /А.В. Крапивин/
 Верно