

АДМИНИСТРАЦИЯ КРАСНОКАМСКОГО ГОРОДСКОГО ОКРУГА

РАЗРЕШЕНИЕ

на размещение объекта

№ 105/23 от «13» 03 2023 год

**Комитет земельных и имущественных отношений администрации
Краснокамского городского округа**

Разрешает Акционерному обществу «Газпром газораспределение Пермь» (Краснокамский филиал), ОГРН 1025900512670, ИНН 5902183841 юридический адрес: г. Пермь, ул. Петропавловская, 43; почтовый адрес: 617060, Пермский край, г. Краснокамск, ул. Геофизиков, 5, тел./факс (34273) 4-30-45, 7-30-87.

использование земельного участка (части земельного участка, земель государственной неразграниченной собственности): газопровод для транспортировки природного газа под давлением до 1,2 МПа включительно, для размещения которых не требуется разрешения на строительство.

на землях: государственной неразграниченной собственности.

Местоположение: Пермский край, Краснокамский городской округ, д. Большое Шилово, ул. Садовая, в районе дома 38а, на землях в кадастровом квартале 59:07:0480101, согласно прилагаемой схеме предполагаемых к использованию земель или части земельного участка.

Кадастровый номер земельного участка: -

способ размещения: подземный.

площадь: 2849 кв.м.

Разрешение выдано на срок: 12 месяцев.

Согласование осуществления рубок деревьев, кустарников, расположенных в границах земельного участка, части земельного участка или земель: не требуется.

Обязанность лиц, получивших разрешение, выполнить предусмотренные статьей 39.35 Земельного кодекса Российской Федерации требования в случае, если использование земель или земельных участков привело к порче или уничтожению плодородного слоя почвы в границах таких земель или земельных участков.

Сведения о досрочном прекращении действия разрешения со дня предоставления земельного участка физическому или юридическому лицу и сроки направления уполномоченным органом заявителю уведомления о предоставлении земельного участка таким лицам: в течении 10 календарных дней.

Дополнительные условия использования участка:

Территория, согласно схеме, расположена в зоне с особыми условиями использования территории:

- приаэродромная территория аэродрома аэропорта Большое Савино (59.32.2.857);
- охранный зона ВЛ 0,4 КВ ТП 104 (59:07-6.349);
- публичный сервитут для размещения объекта электросетевого хозяйства «ВЛ 0,4 КВ ТП-30104» (59:07-6.1262);
- часть водоохранной зоны Воткинского водохранилища (59:07-6.2096);
- часть прибрежной защитной полосы Воткинского водохранилища (59:07-6.3928).

ОАО «МРСК Урала»:

- решение на размещение объекта не дает право на строительство и (или) реконструкцию объектов, не указанных в решении о размещении объектов;
- до момента размещения объекта осуществить согласование с собственниками объектов инфраструктуры, в т.ч. транспортной, расположенных в пределах земельного участка, указанного на прилагаемой схеме;
- соблюдать правила охранных зон воздушного пространства, установленные Постановлением Правительства Российской Федерации от 11.03.2010 № 138 «Об утверждении Федеральных правил использования воздушного пространства Российской Федерации»;
- соблюдать Правила охраны электрических сетей, установленные постановлением Правительства Российской Федерации от 24.02.2009 № 160 «О порядке установления охранных зон объектов электросетевого хозяйства и особых условий использования земельных участков, расположенных в границах таких зон»;
- соблюдать требования Водного кодекса Российской Федерации;
- соблюдать Правила благоустройства территории Краснокамского городского округа, утвержденные решением Краснокамской городской Думы от 24.04.2019 № 61.

В соответствии с пунктом 7(2) Положения о порядке и условиях размещения объектов на землях или земельных участках, находящихся в государственной или муниципальной собственности, на территории Пермского края без предоставления земельных участков и установления сервитутов, утвержденным постановлением Правительства Пермского края от 22.07.2015 № 478-п, предоставить в комитет земельных и имущественных отношений администрации Краснокамского городского округа в течении 1 месяца с момента размещения объектов материалы контрольной геодезической съемки размещенных объектов на бумажном и электронном носителях на безвозмездной основе.

приложение: схема предполагаемых к использованию земель или части земельного участка на 1 л. в 1 экз.

Председатель комитета земельных
и имущественных отношений администрации
Краснокамского городского округа



В.Р. Петров

Т.С. Катаева,
43834


Схема предполагаемых к использованию земель или части земельного участка

Объект: **газопровод для транспортировки природного газа под давлением до 1.2 Мпа включительно**
 Местооположение: **Пермский край, Краснокамский городской округ, д. Большое Шилово, ул. Садовая, в районе дома 38а**
 Площадь земель или части земельного участка, кв.м.: **2849**
 Категория земель: **земли населённых пунктов**
 Вид разрешенного использования: **для строительства газопровода**

ИМУЩЕСТВЕННЫХ ОТНОШЕНИЙ
 Администрация Краснокамского
 городского округа
 ОКПО 40900436 КПП 591601001
 ОГРН 1185958071474 ИНН 5916034670
 пр.Маяковского, 11 г. Краснокамск
 Пермского края, 617060
 Тел./факс: (34273) 4-46-17
 E-mail: kio_krasnokamsk@mail.ru

К РЕШЕНИЮ О РАЗМЕЩЕНИИ
№ 105/23 ОТ 13.03.20 23

Обозначение характерных точек границ	Координаты (МСК-59), м		Обозначение характерных точек границ	Координаты (МСК-59), м	
	X	Y		X	Y
1	520535,23	2194880,74	45	520394,41	2194676,94
2	520528,93	2194874,53	46	520397,57	2194683,46
3	520525,74	2194872,77	47	520405,01	2194699,61
4	520523,99	2194871,11	48	520408,77	2194707,64
5	520518,25	2194864,65	49	520411,34	2194712,18
6	520512,58	2194857,46	50	520416,74	2194720,48
7	520495,98	2194837,86	51	520417,33	2194720,47
8	520492,76	2194832,59	52	520432,62	2194742,14
9	520479,39	2194815,00	53	520448,40	2194764,79
10	520478,86	2194814,37	54	520463,43	2194784,98
11	520469,78	2194802,47	55	520479,18	2194805,81
12	520454,03	2194781,61	56	520488,80	2194820,03
13	520442,31	2194766,19	57	520494,12	2194826,83
14	520436,28	2194758,18	58	520495,01	2194827,52
15	520433,31	2194754,19	59	520501,38	2194835,49
16	520427,68	2194745,83	60	520522,15	2194860,65
17	520425,68	2194740,84	61	520524,12	2194863,16
18	520416,24	2194727,98	62	520531,54	2194870,72
19	520406,19	2194714,91	63	520543,89	2194882,95
20	520401,62	2194704,92	64	520553,63	2194890,95
21	520399,53	2194700,20	65	520561,90	2194899,61
22	520398,92	2194699,16	66	520567,49	2194906,69
23	520397,36	2194696,04	67	520568,62	2194908,89
24	520396,70	2194694,76	68	520580,34	2194933,59
25	520393,42	2194690,06	69	520585,46	2194944,84
26	520393,59	2194686,54	70	520586,87	2194950,52
27	520389,52	2194679,08	71	520590,74	2194961,59
28	520383,09	2194668,25	72	520594,54	2194975,10
29	520374,85	2194655,55	73	520596,42	2194983,70
30	520353,29	2194627,04	74	520598,80	2194992,92
31	520342,34	2194612,85	75	520599,62	2194996,53
32	520341,59	2194613,27	76	520600,26	2194999,39
33	520331,73	2194597,62	77	520594,73	2195001,94
34	520337,94	2194594,37	78	520592,26	2194994,69
35	520339,06	2194596,41	79	520590,92	2194991,02
36	520340,84	2194598,94	80	520581,92	2194956,20
37	520343,46	2194602,86	81	520582,92	2194955,79
38	520346,93	2194607,22	82	520580,28	2194949,53
39	520348,48	2194609,36	83	520573,24	2194934,32
40	520366,01	2194633,92	84	520566,13	2194917,86
41	520383,49	2194658,81	85	520556,65	2194904,08
42	520386,69	2194663,18	86	520557,79	2194903,21
43	520389,04	2194666,59	87	520543,96	2194889,20
44	520391,53	2194671,22			

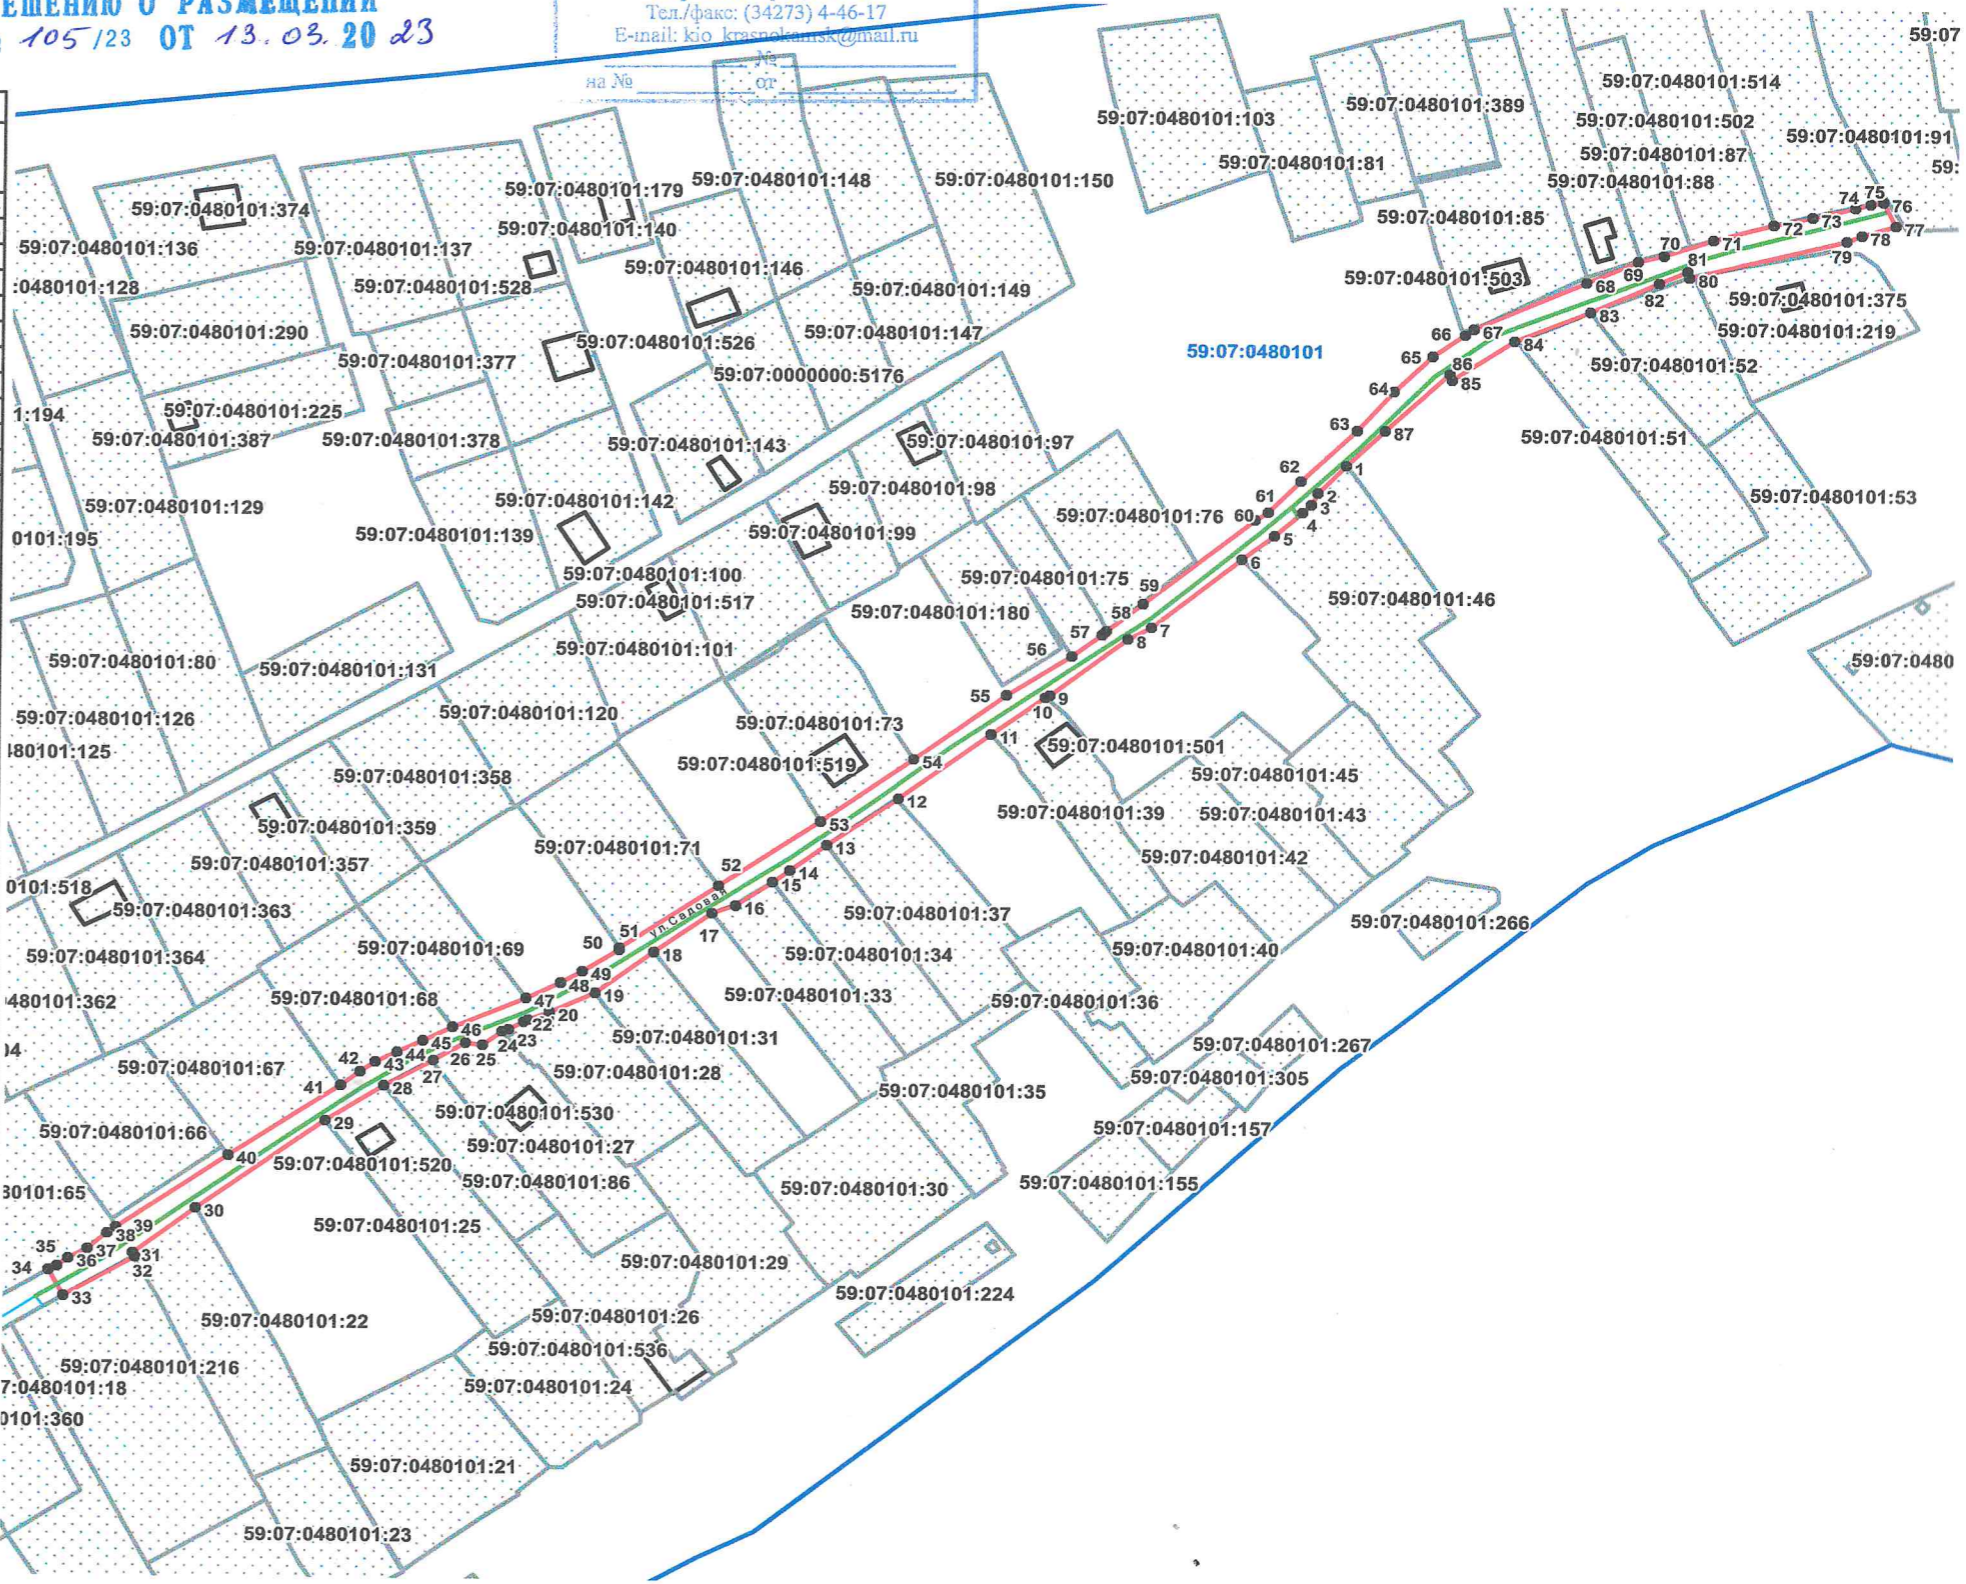


Описание границ смежных землепользователей:

- от т.1 до т.6 земельный участок с кадастровым номером 59:07:0480101:46 земли общего пользования
- от т.6 до т.10, от т.11 до т.12, от т.17 до т.18, от т.29 до т.30, от т.33 до т.34, от т.39 до т.40, от т.47 до т.51, от т.52 до т.53, от т.54 до т.56, от т.58 до т.1
- от т.10 до т.11 земельный участок с кадастровым номером 59:07:0480101:39
- от т.12 до т.13 земельный участок с кадастровым номером 59:07:0480101:37
- от т.13 до т.15 земельный участок с кадастровым номером 59:07:0480101:34
- от т.15 до т.17 земельный участок с кадастровым номером 59:07:0480101:33
- от т.18 до т.19 земельный участок с кадастровым номером 59:07:0480101:31
- от т.19 до т.23 земельный участок с кадастровым номером 59:07:0480101:28
- от т.23 до т.27 земельный участок с кадастровым номером 59:07:0480101:27
- от т.27 до т.28 земельный участок с кадастровым номером 59:07:0480101:86
- от т.28 до т.29 земельный участок с кадастровым номером 59:07:0480101:25
- от т.30 до т.32 земельный участок с кадастровым номером 59:07:0480101:22
- от т.32 до т.33 земельный участок с кадастровым номером 59:07:0480101:216
- от т.34 до т.39 земельный участок с кадастровым номером 59:07:0480101:65
- от т.40 до т.41 земельный участок с кадастровым номером 59:07:0480101:67
- от т.41 до т.46 земельный участок с кадастровым номером 59:07:0480101:68
- от т.46 до т.47 земельный участок с кадастровым номером 59:07:0480101:69
- от т.51 до т.52 земельный участок с кадастровым номером 59:07:0480101:71
- от т.53 до т.54 земельный участок с кадастровым номером 59:07:0480101:73
- от т.56 до т.58 земельный участок с кадастровым номером 59:07:0480101:75

Условные обозначения:

- граница предполагаемых к использованию земель
- граница учтенных земельных участков
- граница кадастрового квартала
- проектируемый газопровод
- существующий газопровод
- 59:07:0480101:46** кадастровый номер земельного участка
- 59:07:0480101** номер кадастрового квартала

Масштаб 1:1800

Заявитель  /А.В.Крапивин/
 Верно