

АДМИНИСТРАЦИЯ КРАСНОКАМСКОГО ГОРОДСКОГО ОКРУГА

РАЗРЕШЕНИЕ

на размещение объекта

№ 106/23 от «13» 03 2023 год

**Комитет земельных и имущественных отношений администрации
Краснокамского городского округа**

Разрешает Акционерному обществу «Газпром газораспределение Пермь» (Краснокамский филиал), ОГРН 1025900512670, ИНН 5902183841 юридический адрес: г. Пермь, ул. Петропавловская, 43; почтовый адрес: 617060, Пермский край, г. Краснокамск, ул. Геофизиков, 5, тел./факс (34273) 4-30-45, 7-30-87.

использование земельного участка (части земельного участка, земель государственной неразграниченной собственности): газопровод для транспортировки природного газа под давлением до 1,2 МПа включительно, для размещения которых не требуется разрешения на строительство.

на землях: государственной неразграниченной собственности.

Местоположение: Пермский край, Краснокамский городской округ, д. Большое Шилово, ул. Садовая, в районе дома 9, на землях в кадастровом квартале 59:07:0480101, согласно прилагаемой схеме предполагаемых к использованию земель или части земельного участка.

Кадастровый номер земельного участка: -

способ размещения: подземный.

площадь: 662 кв.м.

Разрешение выдано на срок: 12 месяцев.

Согласование осуществления рубок деревьев, кустарников, расположенных в границах земельного участка, части земельного участка или земель: не требуется.

Обязанность лиц, получивших разрешение, выполнить предусмотренные статьей 39.35 Земельного кодекса Российской Федерации требования в случае, если использование земель или земельных участков привело к порче или уничтожению плодородного слоя почвы в границах таких земель или земельных участков.

Сведения о досрочном прекращении действия разрешения со дня предоставления земельного участка физическому или юридическому лицу и сроки направления уполномоченным органом заявителю уведомления о предоставлении земельного участка таким лицам: в течении 10 календарных дней.

Дополнительные условия использования участка:

Территория, согласно схеме, расположена в зоне с особыми условиями использования территории:

- приаэродромная территория аэродрома аэропорта Большое Савино (59.32.2.857);
- охранная зона ВЛ 0,4 КВ ТП 104 (59:07-6.349);
- публичный сервитут для размещения объекта электросетевого хозяйства «ВЛ 0,4 КВ ТП-30104» (59:07-6.1262);
- часть водоохранной зоны Воткинского водохранилища (59:07-6.2096);
- часть прибрежной защитной полосы Воткинского водохранилища (59:07-6.3928).

ОАО «МРСК Урала»:

- решение на размещение объекта не дает право на строительство и (или) реконструкцию объектов, не указанных в решении о размещении объектов;
- до момента размещения объекта осуществить согласование с собственниками объектов инфраструктуры, в т.ч. транспортной, расположенных в пределах земельного участка, указанного на прилагаемой схеме;
- соблюдать правила охранных зон воздушного пространства, установленные Постановлением Правительства Российской Федерации от 11.03.2010 № 138 «Об утверждении Федеральных правил использования воздушного пространства Российской Федерации»;
- соблюдать Правила охраны электрических сетей, установленные постановлением Правительства Российской Федерации от 24.02.2009 № 160 «О порядке установления охранных зон объектов электросетевого хозяйства и особых условий использования земельных участков, расположенных в границах таких зон»;
- соблюдать требования Водного кодекса Российской Федерации;
- соблюдать Правила благоустройства территории Краснокамского городского округа, утвержденные решением Краснокамской городской Думы от 24.04.2019 № 61.

В соответствии с пунктом 7(2) Положения о порядке и условиях размещения объектов на землях или земельных участках, находящихся в государственной или муниципальной собственности, на территории Пермского края без предоставления земельных участков и установления сервитутов, утвержденным постановлением Правительства Пермского края от 22.07.2015 № 478-п, предоставить в комитет земельных и имущественных отношений администрации Краснокамского городского округа в течении 1 месяца с момента размещения объектов материалы контрольной геодезической съемки размещенных объектов на бумажном и электронном носителях на безвозмездной основе.

приложение: схема предполагаемых к использованию земель или части земельного участка на 1 л. в 1 экз.

Председатель комитета земельных
и имущественных отношений администрации
Краснокамского городского округа



Р.Р. Петров

Т.С. Катаева,
43834

Схема предполагаемых к использованию земель или части земельного участка

Объект: газопровод для транспортировки природного газа под давлением до 1,2 Мпа включительно

Местоположение: Пермский край, г.о. Краснокамский, д. Большое Шилово, ул. Садовая, в районе дома 9

Площадь земель или части земельного участка, кв.м **662**


**К РЕШЕНИЮ О РАЗМЕЩЕНИИ
№ 106/23 ОТ 13.03. 2023**

Категория земель: земли населённых пунктов

Вид разрешенного использования: для строительства газопровода

Обозначение характерных точек границ	Координаты (МСК-59), м	
	X	Y
1	520273,26	2194526,78
2	520281,19	2194536,63
3	520283,96	2194539,16
4	520285,51	2194538,61
5	520294,56	2194544,63
6	520296,75	2194549,71
7	520299,01	2194551,58
8	520301,66	2194553,19
9	520304,30	2194554,12
10	520307,15	2194554,47
11	520308,36	2194553,88
12	520310,30	2194555,17
13	520303,92	2194559,96
14	520300,36	2194556,54
15	520286,02	2194547,39
16	520284,72	2194548,77

Обозначение характерных точек границ	Координаты (МСК-59), м	
	X	Y
17	520278,09	2194542,71
18	520271,27	2194536,64
19	520270,11	2194537,68
20	520262,32	2194528,82
21	520265,36	2194526,23
22	520252,71	2194505,99
23	520253,31	2194497,31
24	520254,75	2194495,25
25	520254,75	2194489,00
26	520260,46	2194487,21
27	520261,71	2194490,85
28	520260,65	2194492,25
29	520261,23	2194499,98
30	520262,81	2194505,52
31	520266,62	2194514,20

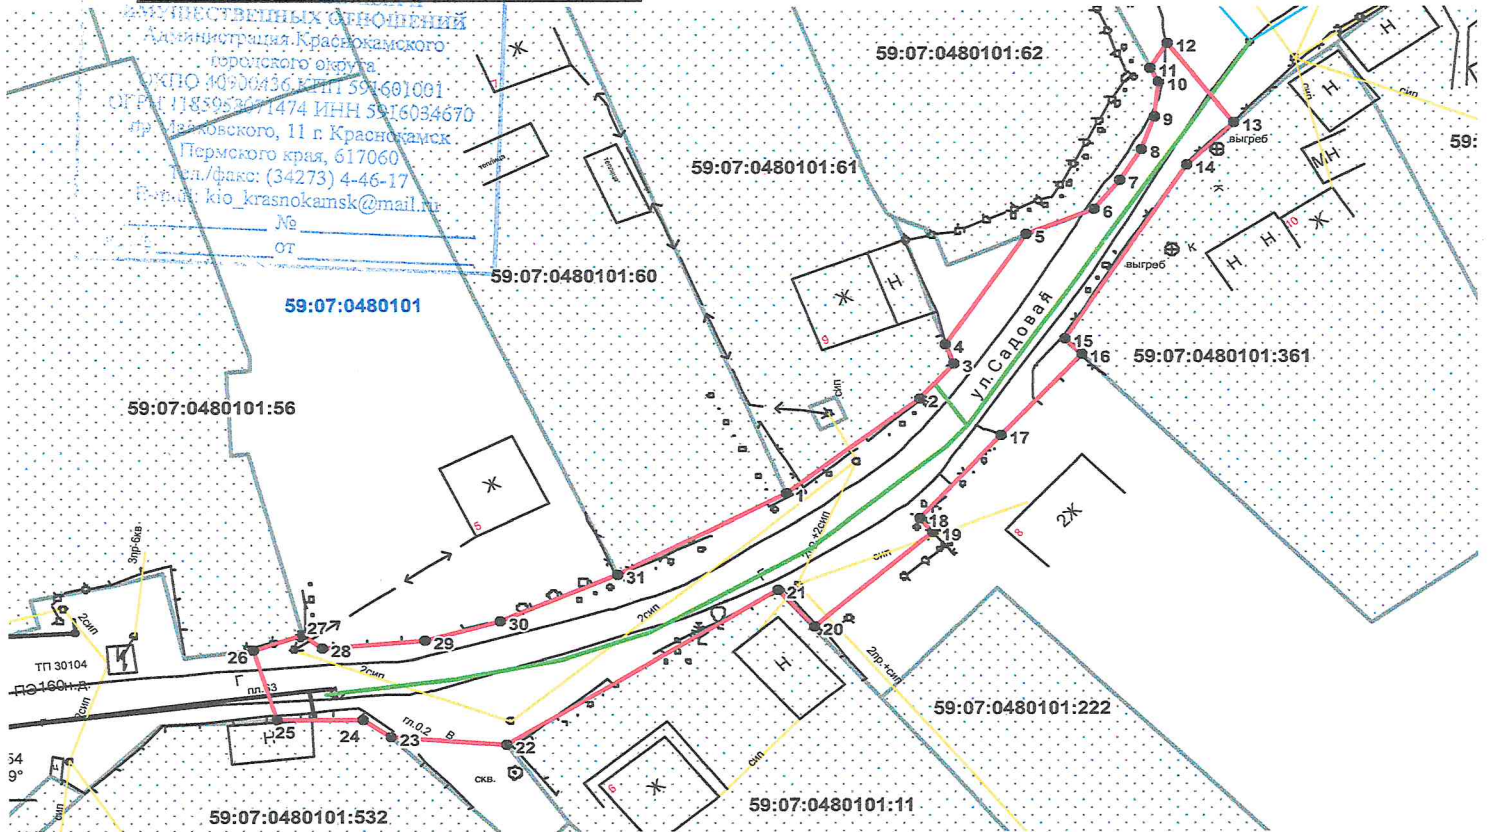

Масштаб 1:600

Описание границ смежных землепользователей:

- от т.1 до т.4 земельный участок с кадастровым номером 59:07:0480101:61
- от т.4 до т.5, земли общего пользования
- от т.11 до т.14,
- от т.16 до т.20
- от т.22 до т.23,
- от т.25 до т.26,
- от т.27 до т.31
- от т.5 до т.11 земельный участок с кадастровым номером 59:07:0480101:62
- от т.14 до т.16 земельный участок с кадастровым номером 59:07:0480101:361
- от т.20 до т.22 земельный участок с кадастровым номером 59:07:0480101:11
- от т.23 до т.25 земельный участок с кадастровым номером 59:07:0480101:532
- от т.26 до т.27 земельный участок с кадастровым номером 59:07:0480101:56
- от т.31 до т.1 земельный участок с кадастровым номером 59:07:0480101:60

Условные обозначения:

- граница предполагаемых к использованию земель
- граница учтенных земельных участков
- граница кадастрового квартала
- проектируемый газопровод
- существующий газопровод
- ОКС

Заявитель _____ /А.В. Крапивин /

Верно

59:07:0480101 номер кадастрового квартала

59:07:0480101:61 кадастровый номер земельного участка