



АДМИНИСТРАЦИЯ КРАСНОКАМСКОГО ГОРОДСКОГО ОКРУГА

РАЗРЕШЕНИЕ

на размещение объекта

№ 136 /23 от « 30 » 03 2023 год

Комитет земельных и имущественных отношений администрации Краснокамского городского округа

Разрешает Акционерному обществу «Газпром газораспределение Пермь» (Краснокамский филиал), ОГРН 1025900512670, ИНН 5902183841 юридический адрес: г. Пермь, ул. Петропавловская, 43; почтовый адрес: 617060, Пермский край, г. Краснокамск, ул. Геофизиков, 5, тел./факс (34273) 4-30-45, 7-30-87.

использование земельного участка (части земельного участка, земель государственной неразграниченной собственности): газопровод для транспортировки природного газа под давлением до 1,2 МПа включительно, для размещения которых не требуется разрешения на строительство.

на землях: государственной неразграниченной собственности.

Местоположение: Пермский край, Краснокамский городской округ, д. Большое Шилово, (подключение в д. Малое Шилово, по ул. Березовая, в районе дома 7), на землях в кадастрового квартала 59:07:0480101, согласно прилагаемой схеме предполагаемых к использованию земель или части земельного участка.

Кадастровый номер земельного участка: -

способ размещения: подземный.

площадь: 1072 кв.м.

Разрешение выдано на срок: 12 месяцев.

Согласование осуществления рубок деревьев, кустарников, расположенных в границах земельного участка, части земельного участка или земель: не требуется.

Обязанность лиц, получивших разрешение, выполнить предусмотренные статьей 39.35 Земельного кодекса Российской Федерации требования в случае, если использование земель или земельных участков привело к порче или уничтожению плодородного слоя почвы в границах таких земель или земельных участков.

Сведения о досрочном прекращении действия разрешения со дня предоставления земельного участка физическому или юридическому лицу и сроки направления уполномоченным органом заявителю уведомления о предоставлении земельного участка таким лицам: в течении 14 календарных дней.

Дополнительные условия использования участка:

Территория, согласно схеме, расположена в зоне с особыми условиями использования территории:

- приаэродромная территория аэродрома аэропорта Большое Савино (59.32.2.857);

- охранный зона ВЛ-0,4кВ ТП-104 (59.07.2.337)

ОА «Газпром газораспределение Пермь»:

- решение на размещение объекта не дает право на строительство и (или) реконструкцию объектов, не указанных в решении о размещении объектов;

- до момента размещения объекта осуществить согласование с собственниками объектов инфраструктуры, в т.ч. транспортной, расположенных в пределах земельного участка, указанного на прилагаемой схеме;
- соблюдать правила охранных зон воздушного пространства, установленные Постановлением Правительства Российской Федерации от 11.03.2010 № 138 «Об утверждении Федеральных правил использования воздушного пространства Российской Федерации»;
- соблюдать Правила охраны электрических сетей, установленные постановлением Правительства Российской Федерации от 24.02.2009 № 160 «О порядке установления охранных зон объектов электросетевого хозяйства и особых условий использования земельных участков, расположенных в границах таких зон»;
- соблюдать Правила благоустройства территории Краснокамского городского округа, утвержденные решением Краснокамской городской Думы от 24.04.2019 № 61.

В соответствии с пунктом 7(2) Положения о порядке и условиях размещения объектов на землях или земельных участках, находящихся в государственной или муниципальной собственности, на территории Пермского края без предоставления земельных участков и установления сервитутов, утвержденным постановлением Правительства Пермского края от 22.07.2015 № 478-п, предоставить в комитет земельных и имущественных отношений администрации Краснокамского городского округа в течении 1 месяца с момента размещения объектов материалы контрольной геодезической съемки размещенных объектов на бумажном и электронном носителях на безвозмездной основе.

приложение: схема предполагаемых к использованию земель или части земельного участка на 1 л. в 1 экз.

Председатель комитета земельных
и имущественных отношений администрации
Краснокамского городского округа



Р.Р. Петров

Л.В. Лебедева,
43834

Схема предполагаемых к использованию земель или части земельного участка

Объект: газопровод для транспортировки природного газа под давлением до 1,2 МПа включительно
Местоположение: Пермский край, г.о. Краснокамский, д. Большое Шилово (подключение в д. Малое Шилово, по ул. Березовая, в районе дома 7)
Площадь земель или части земельного участка, кв.м **1072**
Категория земель: земли населённых пунктов
Вид разрешенного использования: для строительства газопровода


КОМИТЕТ ЗЕМЕЛЬНЫХ И ОТРАЖАЮЩИЙ СЛУЖБА
Адрес: г. Краснокамск Пермского края, пр. Маяковского, 11
ОКПО 40900436 КПП 591601001
ОГРН 1185958071474 ИНН 5916034670
Тел./факс: (34273) 4-46-17
E-mail: kio_krasnokamsk@mail.ru

Обозначение характерных точек границ	Координаты (МСК-59), м	
	X	Y
1	520565.35	2194418.89
2	520564.67	2194413.63
3	520571.85	2194410.95
4	520574.61	2194441.66
5	520578.60	2194457.43
6	520580.07	2194459.68
7	520590.91	2194492.10
8	520588.78	2194497.50
9	520581.24	2194500.12
10	520575.85	2194497.39
11	520530.75	2194505.27
12	520500.89	2194511.19
13	520500.10	2194506.15
14	520507.61	2194504.73
15	520507.41	2194503.49

Обозначение характерных точек границ	№	Координаты (МСК-59), м	
		X	Y
16		520526.75	2194500.82
17		520529.91	2194499.99
18		520548.84	2194496.61
19		520568.39	2194493.32
20		520581.45	2194490.94
21		520575.25	2194469.71
22		520573.18	2194461.04

Описание границ смежных землепользователей:

от т.1 до т.9, земли общего пользования
от т.11 до т.13,
от т.19 до т.22
от т. 9 до т.11 земельный участок с кадастровым номером 59:07:0480101:173
от т.13 до т.15 земельный участок с кадастровым номером 59:07:0480101:115
от т.15 до т.17 земельный участок с кадастровым номером 59:07:0480101:117
от т.17 до т.18 земельный участок с кадастровым номером 59:07:0480101:119
от т.18 до т.19 земельный участок с кадастровым номером 59:07:0480101:121
от т.22 до т.1 земельный участок с кадастровым номером 59:07:0480101:287

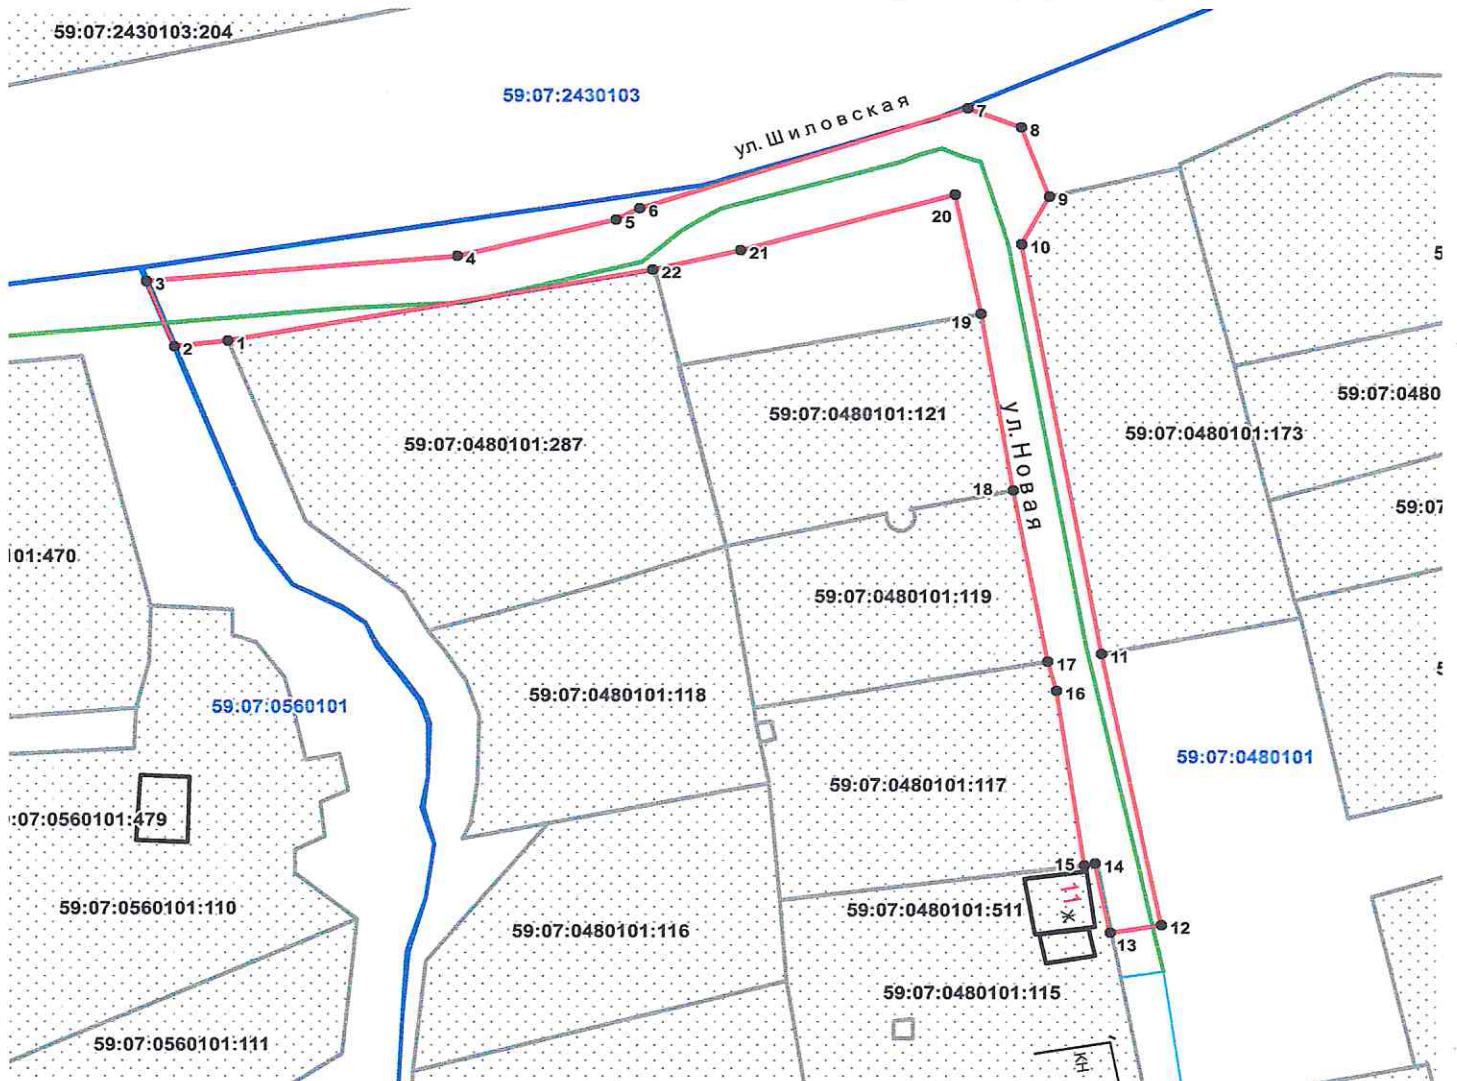

Масштаб 1:800

- Условные обозначения:**
- граница предполагаемых к использованию земель
 - граница учтенных земельных участков
 - граница кадастрового квартала
 - проектируемый газопровод
 - существующий газопровод
 - ОКС

Заявитель *[Подпись]* /А.В. Крапивин /
К РАЗРЕШЕНИЮ НА РАЗМЕЩЕНИЕ
№ 136/23 ОТ 30.03.2023

59:07:0560101 номер кадастрового квартала
59:07:0560101:101 кадастровый номер земельного участка