



АДМИНИСТРАЦИЯ КРАСНОКАМСКОГО ГОРОДСКОГО ОКРУГА

РАЗРЕШЕНИЕ

на размещение объекта

№ 137 /23 от «30» 03 2023 год

Комитет земельных и имущественных отношений администрации Краснокамского городского округа

Разрешает Акционерному обществу «Газпром газораспределение Пермь» (Краснокамский филиал), ОГРН 1025900512670, ИНН 5902183841 юридический адрес: г. Пермь, ул. Петропавловская, 43; почтовый адрес: 617060, Пермский край, г. Краснокамск, ул. Геофизиков, 5, тел./факс (34273) 4-30-45, 7-30-87.

использование земельного участка (части земельного участка, земель государственной неразграниченной собственности): газопровод для транспортировки природного газа под давлением до 1,2 МПа включительно, для размещения которых не требуется разрешения на строительство.

на землях: государственной неразграниченной собственности.

Местоположение: Пермский край, Краснокамский городской округ, д. Большое Шилово, ул. Новая, в районе дома 11, на землях в кадастрового квартала 59:07:0480101, согласно прилагаемой схеме предполагаемых к использованию земель или части земельного участка.

Кадастровый номер земельного участка: -

способ размещения: подземный.

площадь: 418 кв.м.

Разрешение выдано на срок: 12 месяцев.

Согласование осуществления рубок деревьев, кустарников, расположенных в границах земельного участка, части земельного участка или земель: не требуется.

Обязанность лиц, получивших разрешение, выполнить предусмотренные статьей 39.35 Земельного кодекса Российской Федерации требования в случае, если использование земель или земельных участков привело к порче или уничтожению плодородного слоя почвы в границах таких земель или земельных участков.

Сведения о досрочном прекращении действия разрешения со дня предоставления земельного участка физическому или юридическому лицу и сроки направления уполномоченным органом заявителю уведомления о предоставлении земельного участка таким лицам: в течении 14 календарных дней.

Дополнительные условия использования участка:

Территория, согласно схеме, расположена в зоне с особыми условиями использования территории:

- приаэродромная территория аэродрома аэропорта Большое Савино (59.32.2.857).

ОА «Газпром газораспределение Пермь»:

- решение на размещение объекта не дает право на строительство и (или) реконструкцию объектов, не указанных в решении о размещении объектов;

- до момента размещения объекта осуществить согласование с собственниками объектов инфраструктуры, в т.ч. транспортной, расположенных в пределах земельного участка, указанного на прилагаемой схеме;

- соблюдать правила охранных зон воздушного пространства, установленные Постановлением Правительства Российской Федерации от 11.03.2010 № 138 «Об утверждении Федеральных правил использования воздушного пространства Российской Федерации»;
- соблюдать Правила благоустройства территории Краснокамского городского округа, утвержденные решением Краснокамской городской Думы от 24.04.2019 № 61.

В соответствии с пунктом 7(2) Положения о порядке и условиях размещения объектов на землях или земельных участках, находящихся в государственной или муниципальной собственности, на территории Пермского края без предоставления земельных участков и установления сервитутов, утвержденным постановлением Правительства Пермского края от 22.07.2015 № 478-п, предоставить в комитет земельных и имущественных отношений администрации Краснокамского городского округа в течении 1 месяца с момента размещения объектов материалы контрольной геодезической съемки размещенных объектов на бумажном и электронном носителях на безвозмездной основе.

приложение: схема предполагаемых к использованию земель или части земельного участка на 1 л. в 1 экз.

Председатель комитета земельных
и имущественных отношений администрации
Краснокамского городского округа



Р.Р. Петров

Л.В. Лебедева,
43834

Схема предполагаемых к использованию земель или части земельного участка

Объект: газопровод для транспортировки природного газа под давлением до 1.2 Мпа включительно

Местоположение: Пермский край, г.о. Краснокамский, д. Большое Шилово, ул. Новая, в районе дома 11 и

Площадь земель или части земельного участка, кв.м **418**

Категория земель: земли населённых пунктов

Вид разрешенного использования: для строительства газопровода


ИМУЩЕСТВЕННЫХ ОТНОШЕНИЙ
Администрация Краснокамского
городского округа
ОКПО 40900436 КПП 591601001
ОГРН 1185958071474 ИНН 5916034670
пр. Малковского, 11 г. Краснокамск
Пермского края, 617060
E-mail: kio_krasnokamsk@mail.ru

Описание границ смежных землепользователей:

от т.1 до т.3,
от т.7 до т.8
от т.3 до т.6
от т.6 до т.7
от т.8 до т.9
от т.9 до т.10
от т.10 до т.14
от т.14 до т.1

земельный участок с кадастровым номером 59:07:0480101:186
земельный участок с кадастровым номером 59:07:0480101:122
земельный участок с кадастровым номером 59:07:0480101:109
земельный участок с кадастровым номером 59:07:0480101:110
земельный участок с кадастровым номером 59:07:0480101:113
земельный участок с кадастровым номером 59:07:0480101:115

Обозначение характерных точек границ	Координаты (МСК-59), м	
	X	Y
1	520500.10	2194506.15
2	520500.89	2194511.19
3	520481.18	2194514.60
4	520480.83	2194512.78
5	520442.34	2194520.28
6	520442.73	2194522.09
7	520414.26	2194526.89
8	520413.13	2194521.12
9	520418.38	2194520.32
10	520462.71	2194512.32
11	520472.13	2194510.81
12	520475.43	2194510.85
13	520481.34	2194509.87
14	520481.31	2194509.69

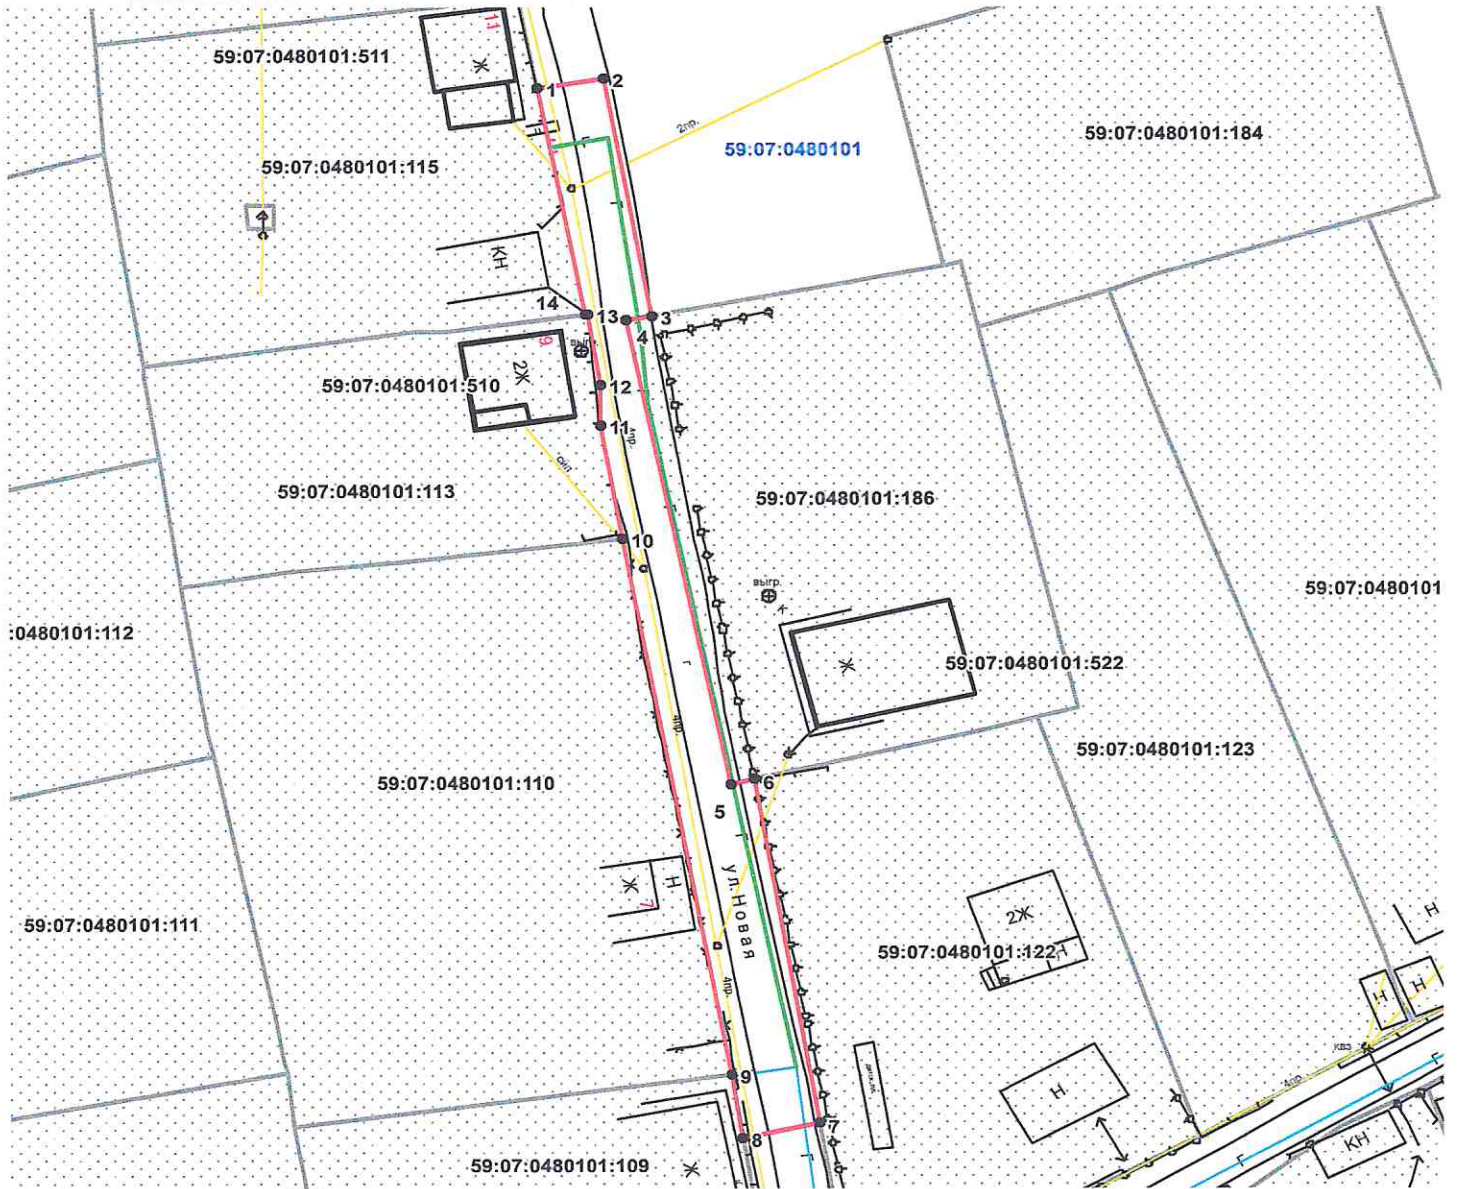

Масштаб 1:600

Условные обозначения:

- граница предполагаемых к использованию земель
- граница учтенных земельных участков
- граница кадастрового квартала
- проектируемый газопровод
- существующий газопровод
- ОКС

59:07:0480101 номер кадастрового квартала

59:07:0480101:115 кадастровый номер земельного участка

Заявитель _____ /А.В. Крапивин /

Верно

К РАЗРЕШЕНИЮ НА РАЗМЕЩЕНИЕ

№ 137/23 ОТЗО-03.2023