



## АДМИНИСТРАЦИЯ КРАСНОКАМСКОГО ГОРОДСКОГО ОКРУГА

### РАЗРЕШЕНИЕ

на размещение объекта

№ 144 /23 от «30» июля 2023 год

#### Комитет земельных и имущественных отношений администрации Краснокамского городского округа

**Разрешает** Акционерному обществу «Газпром газораспределение Пермь» (Краснокамский филиал), ОГРН 1025900512670, ИНН 5902183841 юридический адрес: г. Пермь, ул. Петропавловская, 43; почтовый адрес: 617060, Пермский край, г. Краснокамск, ул. Геофизиков, 5, тел./факс (34273) 4-30-45, 7-30-87.

**использование земельного участка (части земельного участка, земель государственной неразграниченной собственности):** газопровод для транспортировки природного газа под давлением до 1,2 МПа включительно, для размещения которых не требуется разрешения на строительство.

**на землях:** государственной не разграниченной собственности.

**Местоположение:** Пермский край, Краснокамский городской округ, с.Черная, ул.Кирпичная, в районе дома 18, на землях в кадастрового квартала 59:07:0580137, согласно прилагаемой схеме предполагаемых к использованию земель или части земельного участка.

**Кадастровый номер земельного участка:** -

**способ размещения:** подземный.

**площадь:** 724 кв.м.

**Разрешение выдано на срок:** 12 месяцев.

**Согласование осуществления рубок деревьев, кустарников, расположенных в границах земельного участка, части земельного участка или земель:** не требуется.

Обязанность лиц, получивших разрешение, выполнить предусмотренные статьей 39.35 Земельного кодекса Российской Федерации требования в случае, если использование земель или земельных участков привело к порче или уничтожению плодородного слоя почвы в границах таких земель или земельных участков.

Сведения о досрочном прекращении действия разрешения со дня предоставления земельного участка физическому или юридическому лицу и сроки направления уполномоченным органом заявителю уведомления о предоставлении земельного участка таким лицам: в течение 10 календарных дней.

#### **Дополнительные условия использования участка:**

Территория, согласно схеме, расположена в зоне с особыми условиями использования территории:

- приаэродромная территория аэродрома аэропорта Большое Савино (59.32.2.857);
- охранная зона ВЛ 0,4 кВ ТП-146 (59:07-6.206);
- охранная зона ВЛ-0.4 кВ ф.4 от ТП-30146, ВЛ-0.4 кВ ф.1 от ТП-30146 (59:07-6.706);
- охранная зона газопровода низкого давления, расположенного по адресу: ПК, КГО, с.Черная (59:07-6.1016);

- публичный сервитут «ВЛ-0.4 кВ ф.4 от ТП-30146, ВЛ-0.4 кВ ф.1 от ТП-30146» (59:07-6.1139);

- публичный сервитут для газопровода с низким давлением с кадастровым номером 59:07:0580137:131, по адресу: ПК, КГО, с.Черная, по ул.Кирпичная, д.17 (59:07-6.1762).

**АО «Газпром газораспределение Пермь»:**

- решение на размещение объекта не дает право на строительство и (или) реконструкцию объектов, не указанных в решении о размещении объектов;

- до момента размещения объекта осуществить согласование с собственниками объектов инфраструктуры, в т.ч. транспортной, расположенных в пределах земельного участка, указанного на прилагаемой схеме;

- соблюдать правила охранных зон воздушного пространства, установленные Постановлением Правительства Российской Федерации от 11.03.2010 № 138 «Об утверждении Федеральных правил использования воздушного пространства Российской Федерации»;

- соблюдать Правила охраны электрических сетей, установленные постановлением Правительства Российской Федерации от 24.02.2009 № 160 «О порядке установления охранных зон объектов электросетевого хозяйства и особых условий использования земельных участков, расположенных в границах таких зон»;

- соблюдать Правила охранных зон в соответствии Постановления Правительства Российской Федерации от 20.11.2000 № 878 "Об утверждении правил охраны газораспределительных сетей";

- соблюдать Правила благоустройства территории Краснокамского городского округа, утвержденные решением Краснокамской городской Думы от 24.04.2019 № 61.

В соответствии с пунктом 7(2) Положения о порядке и условиях размещения объектов на землях или земельных участках, находящихся в государственной или муниципальной собственности, на территории Пермского края без предоставления земельных участков и установления сервитутов, утвержденным постановлением Правительства Пермского края от 22.07.2015 № 478-п, предоставить в комитет земельных и имущественных отношений администрации Краснокамского городского округа в течении 1 месяца с момента размещения объектов материалы контрольной геодезической съемки размещенных объектов на бумажном и электронном носителях на безвозмездной основе.

**приложение:** схема предполагаемых к использованию земель или части земельного участка на 1 л. в 1 экз.

Председатель комитета земельных и имущественных отношений администрации Краснокамского городского округа



Р.Р. Петров

# Схема предполагаемых к использованию земель или части земельного участка

Объект: газопровод для транспортировки природного газа под давлением до 1.2 Мпа включительно

Местоположение: Пермский край, г.о. Краснокамский, с. Черная, ул. Кирпичная, в районе дома 18

Площадь земель или части земельного участка, кв.м **724**

Категория земель: земли населённых пунктов

Вид разрешенного использования: для строительства газопровода


**К РАЗРЕШЕНИЮ НА РАЗМЕЩЕНИЕ**  
№ 144/23 ОТ 30.03 2023



Обозначение характерных точек границ	Координаты (МСК-59), м	
	X	Y
1	533002,21	2202567,19
2	533008,97	2202559,73
3	533016,64	2202566,09
4	533030,87	2202564,67
5	533034,42	2202565,09
6	533038,21	2202538,99
7	533046,85	2202532,41
8	533052,07	2202539,20
9	533050,16	2202541,39
10	533046,43	2202545,66
11	533043,24	2202575,91
12	533030,87	2202574,72
13	533013,50	2202576,45

### Описание границ смежных землепользователей:

от т.1 до т.3 земельный участок с кадастровым номером 59:07:0580118:18  
от т.2 до т.8, от т.11 до т.1 земли общего пользования ОКПО 40900436 КПИ 591601001 ОГРН 1185958071474 ИНН 5916034670  
от т.8 до т.9 земельный участок с кадастровым номером 59:07:0580137:8  
от т.9 до т.11 земельный участок с кадастровым номером 59:07:0580137:9

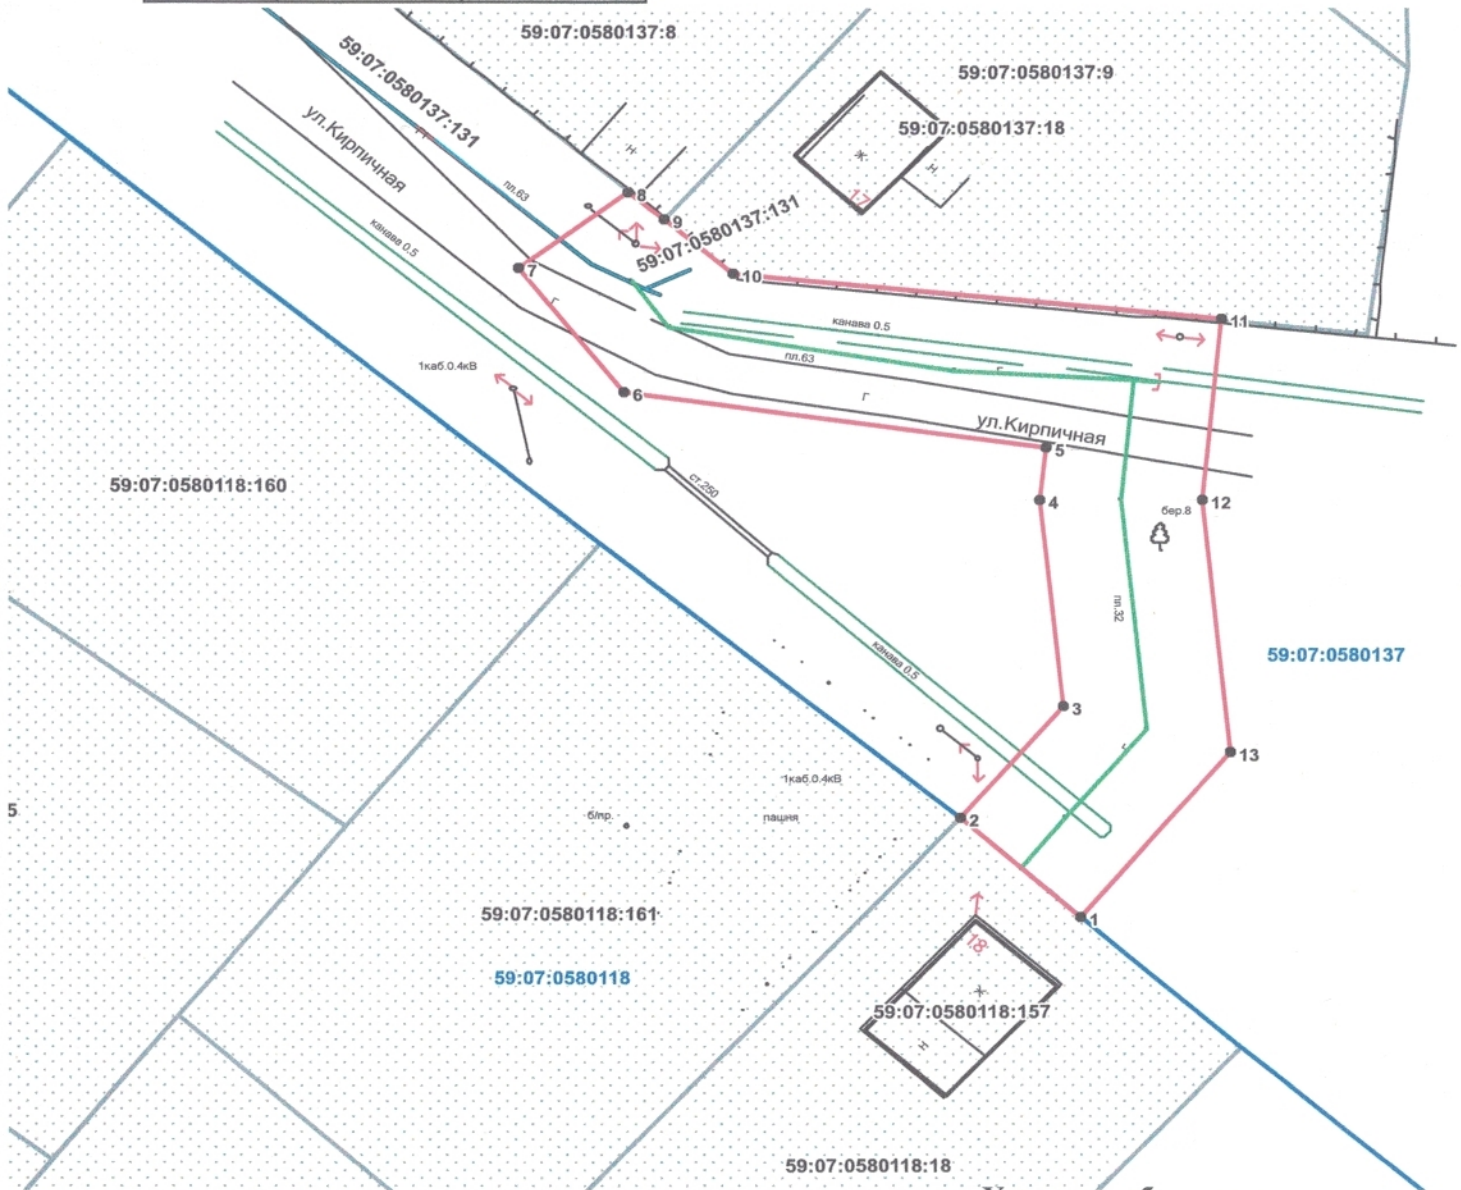


Масштаб 1:500

### Условные обозначения:

- граница предполагаемых к использованию земель
- граница учтенных земельных участков
- граница кадастрового квартала
- проектируемый газопровод
- существующий газопровод
- ОКС

59:07:0580118 номер кадастрового квартала  
59:07:0580118:18 кадастровый номер земельного участка

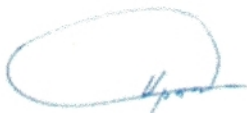Заявитель  /А.В. Крапивин /  
Верно