



## АДМИНИСТРАЦИЯ КРАСНОКАМСКОГО ГОРОДСКОГО ОКРУГА

### РАЗРЕШЕНИЕ

на размещение объекта

№ 164 /23 от «07» 04. 2023 год

### Комитет земельных и имущественных отношений администрации Краснокамского городского округа

**Разрешает** Открытому акционерному обществу «Межрегиональная распределительная сетевая компания Урала» (ОАО «МРСК УРАЛА»), ОГРН 1056604000970, ИНН 6671163413, юридический адрес: 620026, Свердловская область, г. Екатеринбург, ул. Мамина-Сибиряка, д. 140, тел.:8 (3435) 23-04-66, email:cecra@cht.mrsk-ural.ru.

**Использование земельного участка (части земельного участка, земель государственной неразграниченной собственности):** под объекты инженерного оборудования электроснабжения (Строительство ВЛ 0,4 кВ с установкой ПУ для электроснабжения д. Батуры (4500078404)), для размещения которых не требуется разрешения на строительство.

**На землях:** государственной неразграниченной собственности.

**Местоположение:** Пермский край, Краснокамский городской округ, д. Батуры, на землях в кадастровом квартале 59:07:0320101, согласно прилагаемой схеме предполагаемых к использованию земель или части земельного участка.

**Кадастровый номер земельного участка:-.**

**Способ размещения:** наземный, надземный.

**Площадь:** 810 кв.м.

**Разрешение выдано на срок:** бессрочно.

**Согласование осуществления рубок деревьев, кустарников, расположенных в границах земельного участка, части земельного участка или земель:** не требуется.

Обязанность лиц, получивших разрешение, выполнить предусмотренные статьей 39.35 Земельного кодекса Российской Федерации требования в случае, если использование земель или земельных участков привело к порче или уничтожению плодородного слоя почвы в границах таких земель или земельных участков.

Сведения о досрочном прекращении действия разрешения со дня предоставления земельного участка физическому или юридическому лицу и сроки направления уполномоченным органом заявителю уведомления о предоставлении земельного участка таким лицам: в течении 14 календарных дней.

**Дополнительные условия использования участка:**

Территория, согласно схеме, расположена в зоне с особыми условиями использования территории:

- водоохранная зона бассейна реки Ласьва (р. Ласьва и её притоки) (59:00-6.422);

- ОХРАННАЯ ЗОНА ВЛ-0,4 КВ ТП-225 (59:07-6.461);

- Публичный сервитут для размещения объекта электросетевого хозяйства «ВЛ-0,4 КВ ТП-30225» (59:07-6.1305).

**ОАО «МРСК Урала»:**

- решение на размещение объекта не дает право на строительство и (или) реконструкцию объектов, не указанных в решении о размещении объектов;

- до момента размещения объекта осуществить согласование с собственниками объектов инфраструктуры, в т.н. транспортной, расположенных в пределах земельного участка, указанного на прилагаемой схеме;
- соблюдать Правила охраны электрических сетей, установленные постановлением Правительства Российской Федерации от 24.02.2009 № 160 «О порядке установления охранных зон объектов электросетевого хозяйства и особых условий использования земельных участков, расположенных в границах таких зон»;
- соблюдать требования Водного кодекса Российской Федерации;
- соблюдать Правила благоустройства территории Краснокамского городского округа, утвержденные решением Краснокамской городской Думы от 24.04.2019 № 61..

В соответствии с пунктом 7(2) Положения о порядке и условиях размещения объектов на землях или земельных участках, находящихся в государственной или муниципальной собственности, на территории Пермского края без предоставления земельных участков и установления сервитутов, утвержденным постановлением Правительства Пермского края от 22.07.2015 № 478-п, предоставить в комитет земельных и имущественных отношений администрации Краснокамского городского округа в течении 1 месяца с момента размещения объектов материалы контрольной геодезической съемки размещенных объектов на бумажном и электронном носителях на безвозмездной основе.

**Приложение:** схема предполагаемых к использованию земель или части земельного участка на 1 л. в 1 экз.

Председатель комитета земельных  
и имущественных отношений администрации  
Краснокамского городского округа



Р.Р. Петров

В.В. Никитин  
(273) 41808

**Схема предполагаемых к использованию земель  
или части земельного участка**

Объект: Строительство ВЛ 0,4 кВ с установкой ПУ для электроснабжения д. Батуры (4500078404)

Местоположение: Пермский край, г.о. Краснокамский, д. Батуры

Площадь земель или части земельного участка, кв.м: **810**

Категория земель Земли населенных пунктов

Вид разрешенного использования: -

Цель использования: под объекты инженерного оборудования электроснабжения (Строительство ВЛ 0,4 кВ с установкой ПУ для электроснабжения д. Батуры (4500078404))

Описание границ смежных землепользователей:

от точки 1 до точки 4, от точки 6 до точки 7, от точки 12 до точки 13, от точки 15 до точки 20,

от точки 22 до точки 23, от точки 25 до точки 1 - земли Краснокамского городского округа


от точки 4 до точки 6 - 59:07:0320101:76

от точки 7 до точки 11 - 59:07:0320101:2

от точки 11 до точки 12, от точки 13 до точки 15 - 59:07:0320101:4

от точки 20 до точки 22 - 59:07:0320101:83

от точки 23 до точки 25 - 59:07:0320101:16

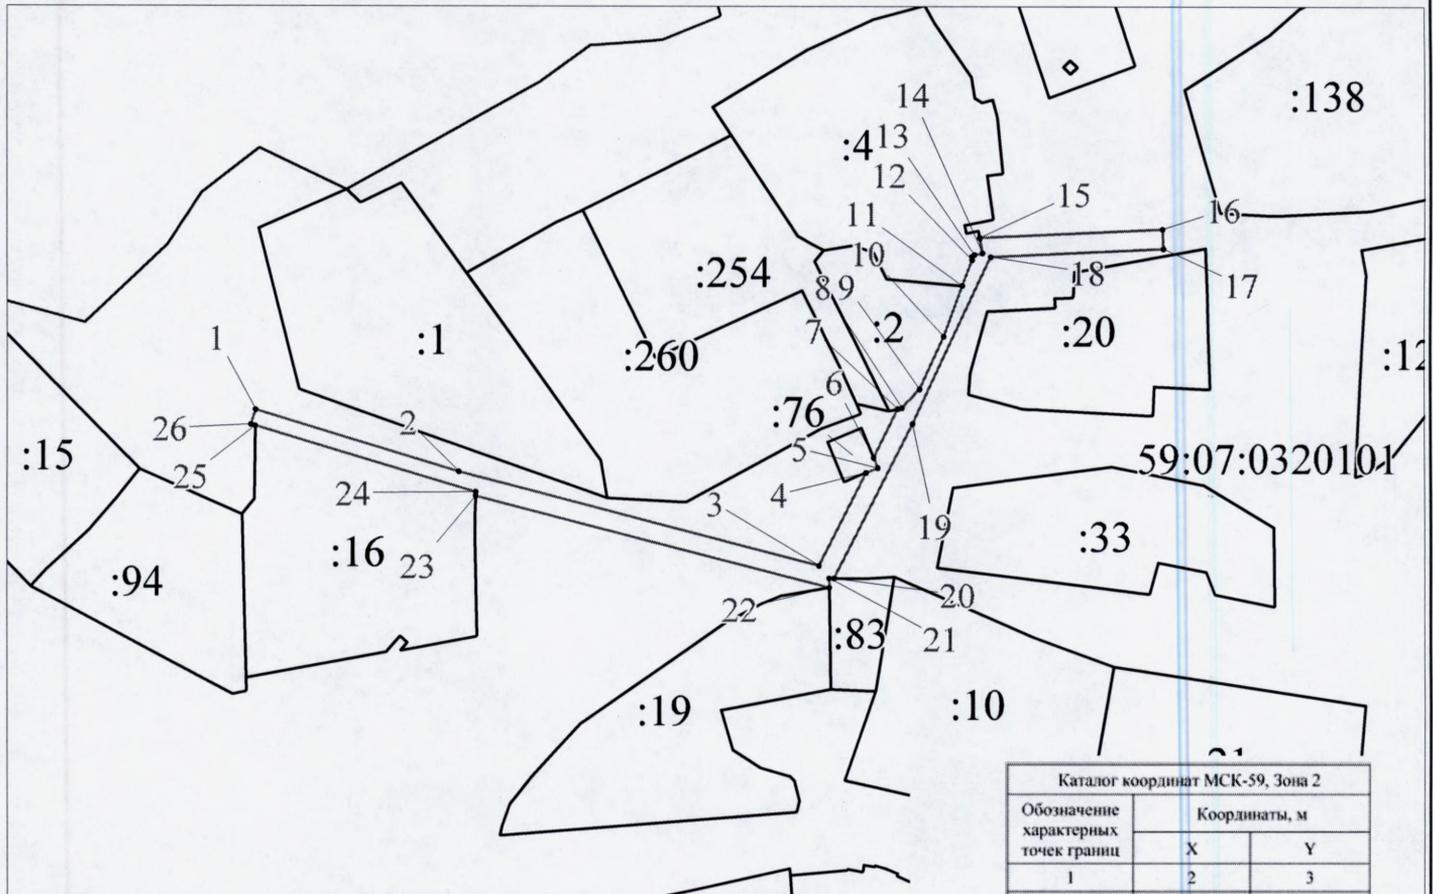

Масштаб 1:1500

Каталог координат МСК-59, Зона 2		
Обозначение характерных точек границ	Координаты, м	
	X	Y
1	537654.14	2212026.86
2	537641.55	2212068.37
3	537622.29	2212142.07
4	537641.30	2212151.75
5	537642.28	2212154.16
6	537644.36	2212153.31
7	537654.30	2212158.32
8	537654.49	2212159.17
9	537658.27	2212162.77
10	537668.94	2212167.65
11	537679.29	2212171.47
12	537684.57	2212173.48
13	537685.63	2212173.96
14	537685.96	2212175.60
15	537689.09	2212175.02
16	537690.86	2212212.38
17	537686.86	2212212.57
18	537685.20	2212177.27
19	537651.26	2212161.31
20	537619.68	2212145.17
21	537619.69	2212144.15
22	537617.78	2212144.20
23	537636.52	2212071.80
24	537637.36	2212071.82
25	537650.87	2212026.80
26	537651.14	2212025.95
1	537654.14	2212026.86

Условные обозначения:

- предполагаемые к использованию земли;
- существующая часть границы, имеющиеся в ЕГРН сведения о которой достаточны для определения ее местоположения;
- характерные точки границы испрашиваемого земельного участка;
- границы зон, с особыми условиями использования территории, внесенные в ЕГРН
- граница кадастрового квартала;

59:07:0320101 - кадастровый номер квартала.

Заявитель \_\_\_\_\_ Стафеева М.А.  
(по доверенности ОАО"МРСК Урала" от 07.02.2023 №59 АА 4190270)

КОМИТЕТ ЗЕМЕЛЬНЫХ И  
ИМУЩЕСТВЕННЫХ ОТНОШЕНИЙ  
Администрация Краснокамского  
городского округа  
ОКПО 40900436 КПП 591601001  
ОГРН 1185958071474 ИНН 591603170  
пр.Малковского, 11 г. Краснокамск  
Пермского края, 617000  
Тел./факс: (34273) 4-46-17  
E-mail: kio\_krasnokamsk@mail.ru  
№ \_\_\_\_\_ от \_\_\_\_\_  
на № \_\_\_\_\_ от \_\_\_\_\_

**К РАЗРЕШЕНИЮ НА РАЗМЕЩЕНИЕ**  
**№ 164 / 123 ОТ 07.04.2023г.**