



## АДМИНИСТРАЦИЯ КРАСНОКАМСКОГО ГОРОДСКОГО ОКРУГА

### РАЗРЕШЕНИЕ

на размещение объекта

№ 105 /23 от « 30 » марта 2023 год

**Комитет земельных и имущественных отношений администрации  
Краснокамского городского округа**

**Разрешает** Акционерному обществу «Газпром газораспределение Пермь» (Краснокамский филиал), ОГРН 1025900512670, ИНН 5902183841 юридический адрес: г. Пермь, ул. Петропавловская, 43; почтовый адрес: 617060, Пермский край, г. Краснокамск, ул. Геофизиков, 5, тел./факс (34273) 4-30-45, 7-30-87.

**использование земельного участка (части земельного участка, земель государственной неразграниченной собственности):** газопровод для транспортировки природного газа под давлением до 1,2 МПа включительно, для размещения которых не требуется разрешения на строительство.

**на землях:** государственной неразграниченной собственности.

**Местоположение:** Пермский край, Краснокамский городской округ, д. Малое Шилово, ул. Березовая, в районе дома 7, на землях в кадастровом квартале 59:07:0560101, согласно прилагаемой схеме предполагаемых к использованию земель или части земельного участка.

**Кадастровый номер земельного участка:** -

**способ размещения:** подземный.

**площадь:** 776 кв.м.

**Разрешение выдано на срок:** 12 месяцев.

**Согласование осуществления рубок деревьев, кустарников, расположенных в границах земельного участка, части земельного участка или земель:** не требуется.

Обязанность лиц, получивших разрешение, выполнить предусмотренные статьей 39.35 Земельного кодекса Российской Федерации требования в случае, если использование земель или земельных участков привело к порче или уничтожению плодородного слоя почвы в границах таких земель или земельных участков.

Сведения о досрочном прекращении действия разрешения со дня предоставления земельного участка физическому или юридическому лицу и сроки направления уполномоченным органом заявителю уведомления о предоставлении земельного участка таким лицам: в течении 10 календарных дней.

**Дополнительные условия использования участка:**

Территория, согласно схеме, расположена в зоне с особыми условиями использования территории:

- приаэродромная территория аэродрома аэропорта Большое Савино (59.32.2.857);

-охранная зона ВЛ 0,4 КВ ТП-102 (59:07-6.466);

- публичный сервитут для размещения объекта электросетевого хозяйства «ВЛ 0,4 КВ ТП-30102» (59:07-6.1431).

**ОАО «МРСК Урала»:**

- решение на размещение объекта не дает право на строительство и (или) реконструкцию объектов, не указанных в решении о размещении объектов;

- до момента размещения объекта осуществить согласование с собственниками объектов инфраструктуры, в т.ч. транспортной, расположенных в пределах земельного участка, указанного на прилагаемой схеме;
- соблюдать правила охранных зон воздушного пространства, установленные Постановлением Правительства Российской Федерации от 11.03.2010 № 138 «Об утверждении Федеральных правил использования воздушного пространства Российской Федерации»;
- соблюдать Правила охраны электрических сетей, установленные постановлением Правительства Российской Федерации от 24.02.2009 № 160 «О порядке установления охранных зон объектов электросетевого хозяйства и особых условий использования земельных участков, расположенных в границах таких зон»;
- соблюдать Правила благоустройства территории Краснокамского городского округа, утвержденные решением Краснокамской городской Думы от 24.04.2019 № 61.

В соответствии с пунктом 7(2) Положения о порядке и условиях размещения объектов на землях или земельных участках, находящихся в государственной или муниципальной собственности, на территории Пермского края без предоставления земельных участков и установления сервитутов, утвержденным постановлением Правительства Пермского края от 22.07.2015 № 478-п, предоставить в комитет земельных и имущественных отношений администрации Краснокамского городского округа в течении 1 месяца с момента размещения объектов материалы контрольной геодезической съемки размещенных объектов на бумажном и электронном носителях на безвозмездной основе.

**приложение:** схема предполагаемых к использованию земель или части земельного участка на 1 л. в 1 экз.

Председатель комитета земельных  
и имущественных отношений администрации  
Краснокамского городского округа



Р.Р. Петров

Т.С. Катаева,  
43834

# Схема предполагаемых к использованию земель или части земельного участка

Объект: газопровод для транспортировки природного газа под давлением до 1.2 Мпа включительно

Местоположение: Пермский край, г.о. Краснокамский, д. Малое Шилово, ул. Березовая, в районе дома 7

Площадь земель или части земельного участка, кв.м **776**

Категория земель: земли населённых пунктов

Вид разрешенного использования: для строительства газопровода

**К РАЗРЕШЕНИЮ НА РАЗМЕЩЕНИЕ**  
№ 125/23 ОТ 30.03.2023




Обозначение характерных точек границ	Координаты (МСК-59), м	
	X	Y
1	520555,56	2194324,59
2	520556,89	2194324,59
3	520556,87	2194323,65
4	520566,37	2194323,35
5	520567,68	2194363,63
6	520571,85	2194410,95
7	520564,67	2194413,63
8	520563,60	2194404,56
9	520560,88	2194377,67
10	520559,71	2194369,90
11	520556,27	2194332,01

## Описание границ смежных землепользователей:

- от т.1 до т.8, земли общего пользования
- от т.9 до т.10 земельный участок с кадастровым номером 59:07:0560101:470
- от т.8 до т.9 земельный участок с кадастровым номером 59:07:0560101:102
- от т.10 до т.11 земельный участок с кадастровым номером 59:07:0560101:101
- от т.11 до т.1 земельный участок с кадастровым номером 59:07:0560101:101

**УСЛУГА ПО ОЦЕНКЕ ЦЕН ЗЕМЕЛЬНЫХ И ИНЫХ ИМУЩЕСТВЕННЫХ ОТНОШЕНИЙ**  
Администрация Краснокамского городского округа  
ОКПО 40900436 КПП 591601001  
ОГРН 1185958071474 ИНН 5916034670  
пр. Маяковского, 11 г. Краснокамск  
Пермского края, 617060  
Тел./Факс: (34273) 4-46-17  
E-mail: kio\_krasnokamsk@mail.ru  
№ \_\_\_\_\_  
на № \_\_\_\_\_ от \_\_\_\_\_

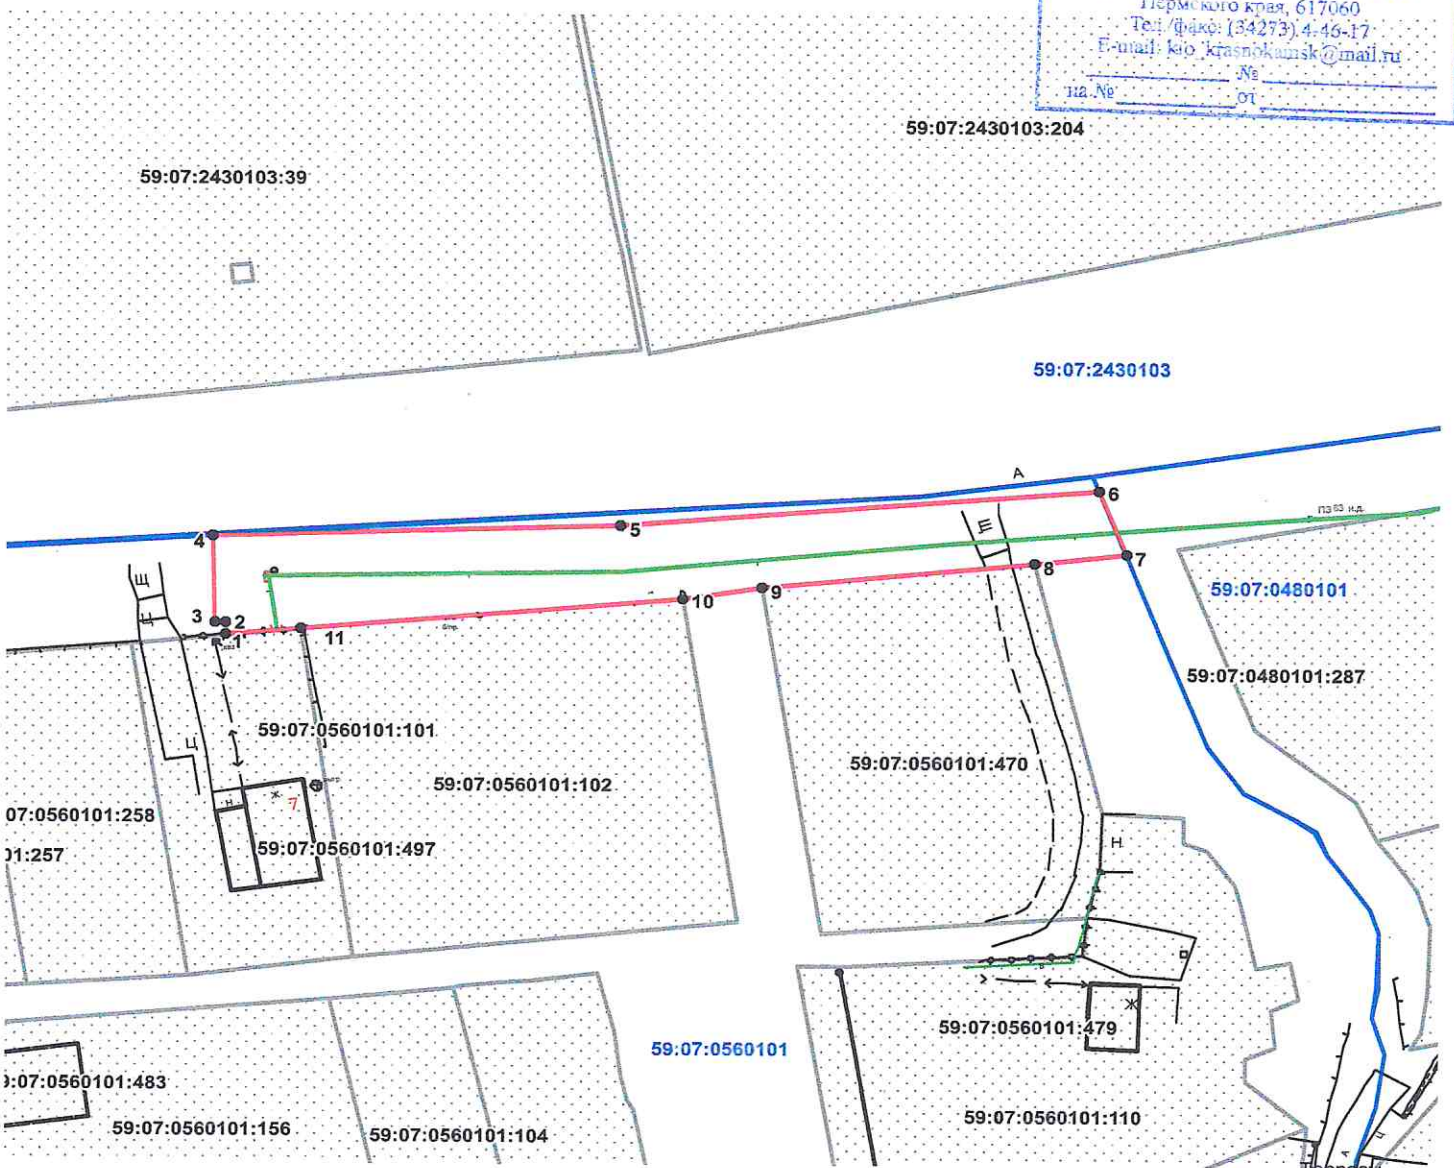

Масштаб 1:800

Заявитель \_\_\_\_\_ /А.В. Крапивин /  
Верно

## Условные обозначения:

- граница предполагаемых к использованию земель
- граница учтенных земельных участков
- граница кадастрового квартала
- проектируемый газопровод
- существующий газопровод
- ОКС

59:07:0560101 номер кадастрового квартала  
59:07:0560101:101 кадастровый номер земельного участка