



АДМИНИСТРАЦИЯ КРАСНОКАМСКОГО ГОРОДСКОГО ОКРУГА

РАЗРЕШЕНИЕ

на размещение объекта

№ 175/23 от «28» 09. 2023 год

Комитет земельных и имущественных отношений администрации Краснокамского городского округа

Разрешает Индивидуальному предпринимателю «СПИРИНУ МАКСИМУ АЛЕКСАНДРОВИЧУ» (ИП «СПИРИН МАКСИМ АЛЕКСАНДРОВИЧ»), ОГРНИП 319595800127652, ИНН 591604899104, адрес: Пермский край, г. Краснокамск, ул. Маяковского, д. 14, кв. 19, телефон: 8(912)7234131.

Использование земельного участка (части земельного участка, земель государственной неразграниченной собственности): Сезонные аттракционы, палатки и лотки, размещаемые в целях организации сезонных ярмарок, на которых осуществляется реализация продуктов питания и сельскохозяйственной продукции.

На землях: Муниципальное образование Краснокамского городского округа.

Местоположение: Пермский край, городской округ Краснокамский, г. Краснокамск, пр. Маяковского, "Городской парк культуры и отдыха", в кадастровом квартале 59:07:0010605, согласно прилагаемой схеме предполагаемых к использованию земель или части земельного участка.

Кадастровый номер земельного участка: 59:07:0010605:506.

Способ размещения: наземный.

Площадь: 600 кв.м.

Разрешение выдано на срок: 3 месяца (три месяца).

Согласование осуществления рубок деревьев, кустарников, расположенных в границах земельного участка, части земельного участка или земель: не требуется.

Обязанность лиц, получивших разрешение, выполнить предусмотренные статьей 39.35 Земельного кодекса Российской Федерации требования в случае, если использование земель или земельных участков привело к порче или уничтожению плодородного слоя почвы в границах таких земель или земельных участков.

Сведения о досрочном прекращении действия разрешения со дня предоставления земельного участка физическому или юридическому лицу и сроки направления уполномоченным органом заявителю уведомления о предоставлении земельного участка таким лицам: в течении 10 календарных дней.

Дополнительные условия использования участка:

Территория, согласно схеме, расположена в зоне с особыми условиями использования территории:

- зона с особыми условиями использования - Приаэродромная территория аэродрома аэропорта Большое Савино (59:32-6.553).

ИП «СПИРИНУ МАКСИМУ АЛЕКСАНДРОВИЧУ»:

- решение на размещение объекта не дает право на строительство и (или) реконструкцию объектов, не указанных в решении о размещении объектов;

- до момента размещения объекта осуществить согласование с собственниками объектов инфраструктуры, в т.н. транспортной,

расположенных в пределах земельного участка, указанного на прилагаемой схеме;

- соблюдать Правила благоустройства территории Краснокамского городского округа, утвержденные решением Краснокамской городской Думы от 24.04.2019 № 61;

- соблюдать правила охранных зон в соответствии с Постановлением Правительства РФ от 11.03.2010 N 138 "Об утверждении Федеральных правил использования воздушного пространства Российской Федерации";

- соблюдать Правила охраны электрических сетей, установленные постановлением Правительства Российской Федерации от 24.02.2009 № 160 «О порядке установления охранных зон объектов электросетевого хозяйства и особых условий использования земельных участков, расположенных в границах таких зон».

В соответствии с пунктом 7(2) Положения о порядке и условиях размещения объектов на землях или земельных участках, находящихся в государственной или муниципальной собственности, на территории Пермского края без предоставления земельных участков и установления сервитутов, утвержденным постановлением Правительства Пермского края от 22.07.2015 № 478-п, предоставить в комитет земельных и имущественных отношений администрации Краснокамского городского округа в течении 1 месяца с момента размещения объектов материалы контрольной геодезической съемки размещенных объектов на бумажном и электронном носителях на безвозмездной основе.

Приложение: схема предполагаемых к использованию земель или части земельного участка на 1 л. в 1 экз.

Председатель комитета земельных
и имущественных отношений администрации
Краснокамского городского округа



Р.Р. Петров

В.В. Никитин
(273) 41808


Схема предполагаемых к использованию земель или части земельного участка

Местоположение: Пермский край, городской округ Краснокамский, г. Краснокамск, пр. Маяковского, "Городской парк культуры и отдыха", з/у 59:07:0010605:506

Площадь земельного участка, кв.м.: 600

Категория земель: Земли населенных пунктов

Цель использования: Сезонные аттракционы, палатки и лотки, размещаемые в целях организации сезонных ярмарок, на которых осуществляется реализация продуктов питания и сельскохозяйственной продукции

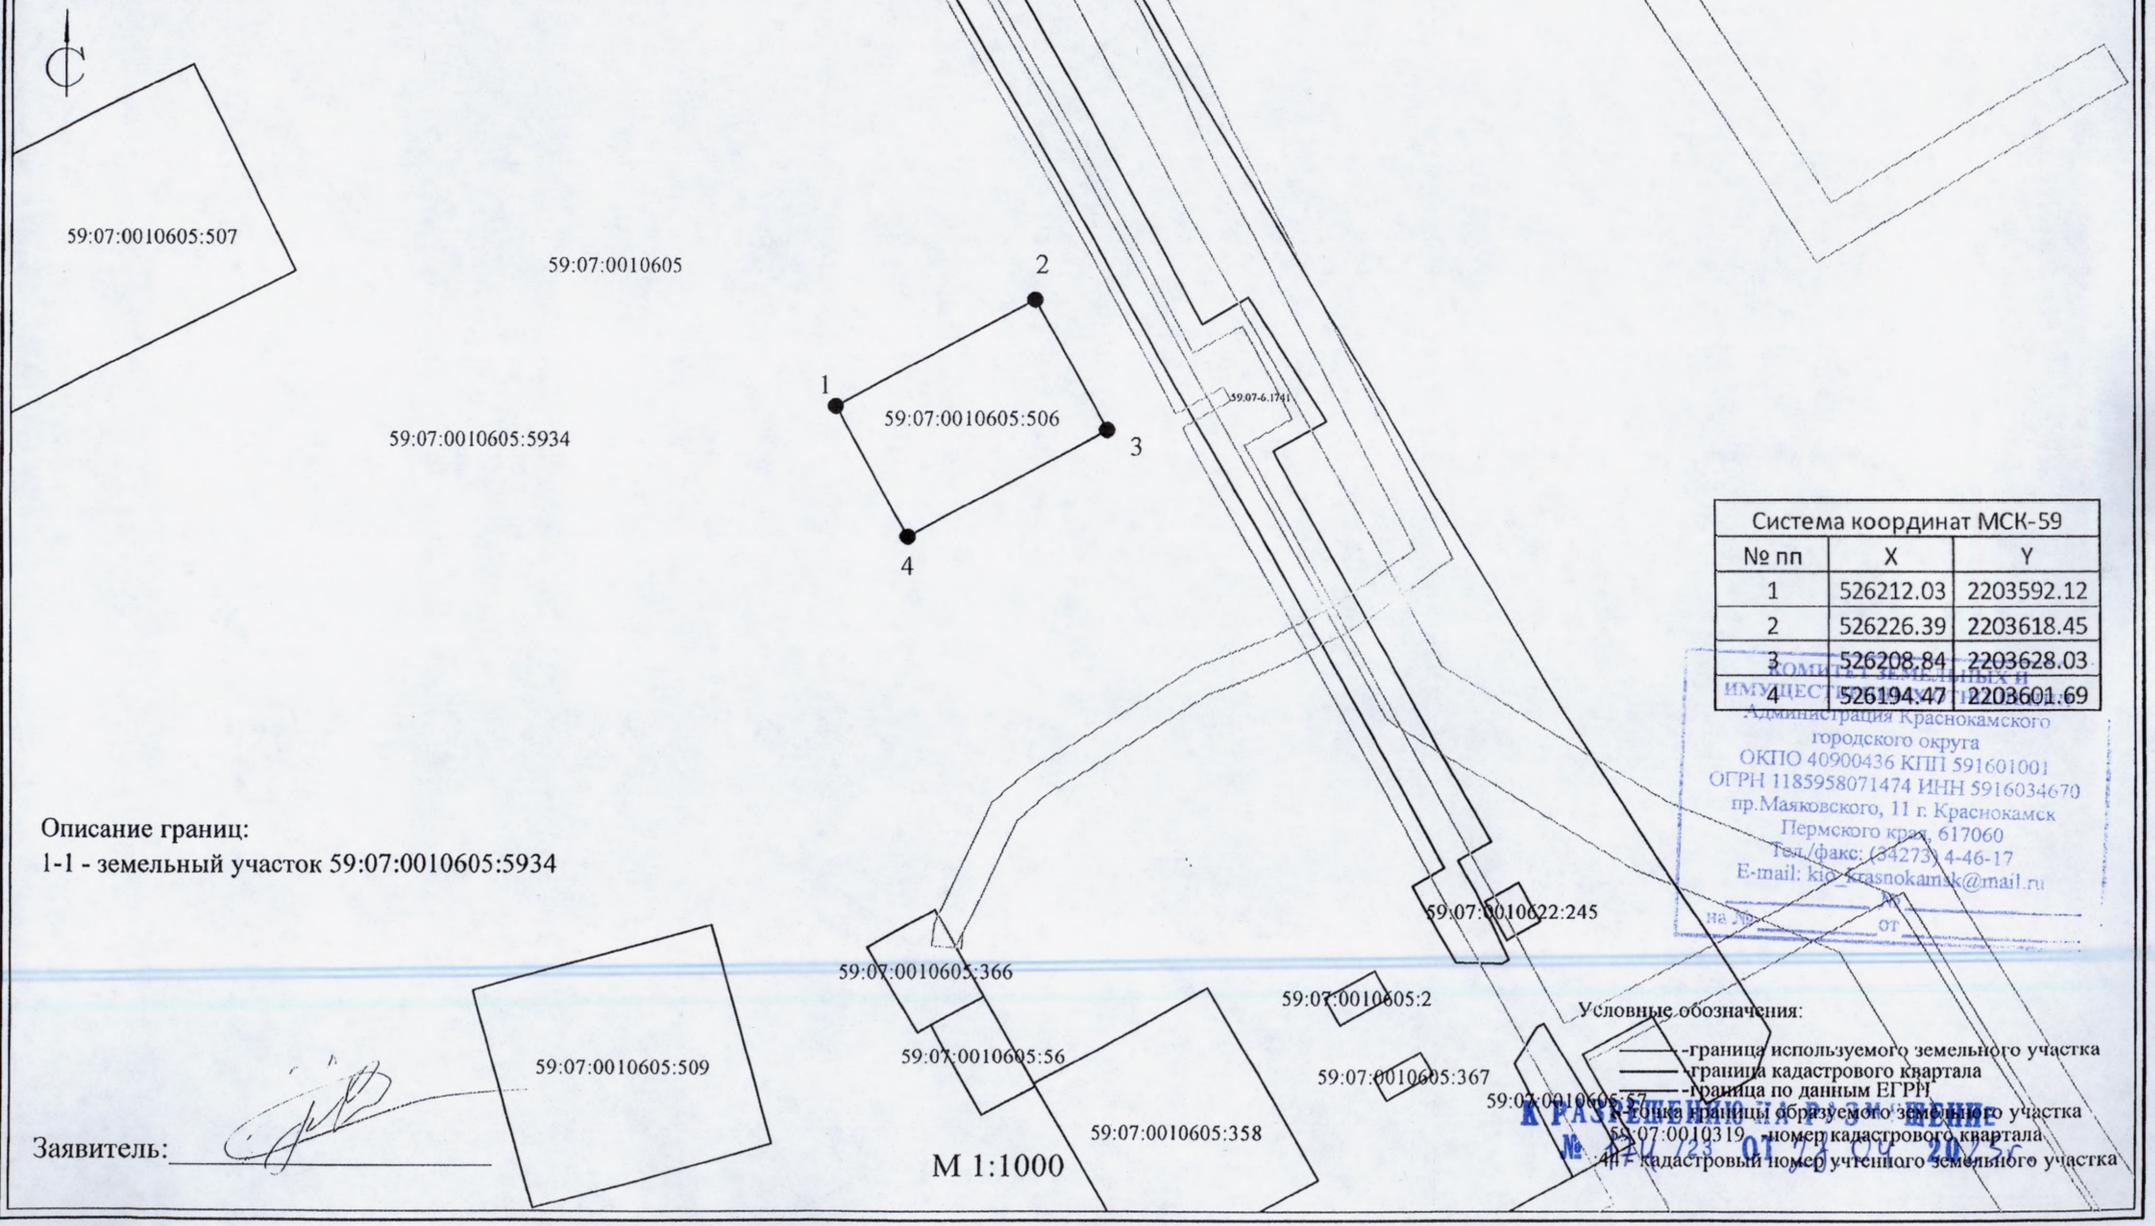

Система координат МСК-59		
№ пп	X	Y
1	526212.03	2203592.12
2	526226.39	2203618.45
3	526208.84	2203628.03
4	526194.47	2203601.69

Администрация Краснокамского городского округа
 ОКПО 40900436 КПП 591601001
 ОГРН 1185958071474 ИНН 5916034670
 пр. Маяковского, 11 г. Краснокамск
 Пермского края, 617060
 Тел./факс: (34273) 4-46-17
 E-mail: kio_krasnokamk@mail.ru

Описание границ:

1-1 - земельный участок 59:07:0010605:5934

Заявитель: _____

Условные обозначения:

- граница используемого земельного участка
- граница кадастрового квартала
- граница по данным ЕГРН
- граница образуемого земельного участка
- кадастровый номер квартала
- кадастровый номер учтенного земельного участка

М 1:1000

КРАСНОКАМСКИЙ ГОРОДСКОЙ ОУГРОК
 № 220/23 от 17.09.2023