



АДМИНИСТРАЦИЯ КРАСНОКАМСКОГО ГОРОДСКОГО ОКРУГА

РАЗРЕШЕНИЕ

на размещение объекта

№ 026 /23 от «07» июль 2023 год

Комитет земельных и имущественных отношений администрации Краснокамского городского округа

Разрешает Акционерному обществу «Газпром газораспределение Пермь» (Краснокамский филиал), ОГРН 1025900512670, ИНН 5902183841 юридический адрес: г. Пермь, ул. Петропавловская, 43; почтовый адрес: 617060, Пермский край, г. Краснокамск, ул. Геофизиков, 5, тел./факс (34273) 4-30-45, 7-30-87.

использование земельного участка (части земельного участка, земель государственной неразграниченной собственности): газопровод для транспортировки природного газа под давлением до 1,2 МПа включительно, для размещения которых не требуется разрешения на строительство.

на землях: государственной неразграниченной собственности.

Местоположение: Пермский край, Краснокамский городской округ, д. Малое Шилово, ул. Дачная, в районе дома 26, на землях в кадастровом квартале 59:07:0560101, согласно прилагаемой схеме предполагаемых к использованию земель или части земельного участка.

Кадастровый номер земельного участка: -

способ размещения: подземный.

площадь: 63 кв.м.

Разрешение выдано на срок: 12 месяцев.

Согласование осуществления рубок деревьев, кустарников, расположенных в границах земельного участка, части земельного участка или земель: не требуется.

Обязанность лиц, получивших разрешение, выполнить предусмотренные статьей 39.35 Земельного кодекса Российской Федерации требования в случае, если использование земель или земельных участков привело к порче или уничтожению плодородного слоя почвы в границах таких земель или земельных участков.

Сведения о досрочном прекращении действия разрешения со дня предоставления земельного участка физическому или юридическому лицу и сроки направления уполномоченным органом заявителю уведомления о предоставлении земельного участка таким лицам: в течении 10 календарных дней.

Дополнительные условия использования участка:

Территория, согласно схеме, расположена в зоне с особыми условиями использования территории:

- приаэродромная территория аэродрома аэропорта Большое Савино (59.32.2.857);
- часть прибрежной защитной полосы Воткинского водохранилища (59:01-6.3928);
- часть водоохранной зоны Воткинского водохранилища (59:01-6.2096).

В границах испрашиваемого земельного участка расположены следующие сооружения:

- с кадастровым номером 59:07:0000000:5206 (1.6 сооружения газохимического комплекса);

- с кадастровым номером 59:07:0560101:511 (1.1. Сооружения электроэнергетики).

АО «Газпром газораспределение Пермь»:

- решение на размещение объекта не дает право на строительство и (или) реконструкцию объектов, не указанных в решении о размещении объектов;
- до момента размещения объекта осуществить согласование с собственниками объектов инфраструктуры, в т.ч. транспортной, расположенных в пределах земельного участка, указанного на прилагаемой схеме;
- соблюдать правила охранных зон воздушного пространства, установленные Постановлением Правительства Российской Федерации от 11.03.2010 № 138 «Об утверждении Федеральных правил использования воздушного пространства Российской Федерации»;
- соблюдать требование Водного кодекса Российской Федерации;
- соблюдать Правила охраны электрических сетей, установленные постановлением Правительства Российской Федерации от 24.02.2009 № 160 «О порядке установления охранных зон объектов электросетевого хозяйства и особых условий использования земельных участков, расположенных в границах таких зон»;
- соблюдать правила охранных зон газораспределительных сетей, установленные Постановлением Правительства Российской Федерации от 20 ноября 2000 г. № 878 «Об утверждении Правил охраны газораспределительных сетей»;
- соблюдать Правила благоустройства территории Краснокамского городского округа, утвержденные решением Краснокамской городской Думы от 24.04.2019 № 61.

В соответствии с пунктом 7(2) Положения о порядке и условиях размещения объектов на землях или земельных участках, находящихся в государственной или муниципальной собственности, на территории Пермского края без предоставления земельных участков и установления сервитутов, утвержденным постановлением Правительства Пермского края от 22.07.2015 № 478-п, предоставить в комитет земельных и имущественных отношений администрации Краснокамского городского округа в течении 1 месяца с момента размещения объектов материалы контрольной геодезической съемки размещенных объектов на бумажном и электронном носителях на безвозмездной основе.

приложение: схема предполагаемых к использованию земель или части земельного участка на 1 л. в 1 экз.

Председатель комитета земельных
и имущественных отношений администрации
Краснокамского городского округа



Р.Р. Петров

Т.С. Катаева,
20670 (712)

Схема предполагаемых к использованию земель или части земельного участка

Объект: газопровод для транспортировки природного газа под давлением до 1.2 Мпа включительно

Местоположение: Пермский край, г.о. Краснокамский, д. Малое Шилово, ул. Дачная, в районе дома 26

Площадь земель или части земельного участка, кв.м **63**

Категория земель: земли населённых пунктов

Вид разрешенного использования: для строительства газопровода

К РАЗРЕШЕНИЮ НА РАЗМЕЩЕНИЕ
№ 226/23 ОТ 07.06.2023




Обозначение характерных точек границ	Координаты (МСК-59), м	
	X	Y
1	520036,67	2194071,73
2	520042,51	2194073,97
3	520039,14	2194083,39
4	520033,17	2194081,10
5	520034,74	2194076,89

Описание границ смежных землепользователей:

- от т.1 до т.2, земли общего пользования
- от т.3 до т.4 земельный участок с кадастровым номером 59:07:0560101:58
- от т.2 до т.3 земельный участок с кадастровым номером 59:07:0560101:162
- от т.4 до т.5 земельный участок с кадастровым номером 59:07:0560101:162
- от т.5 до т.1 земельный участок с кадастровым номером 59:07:0560101:481

КОМИТЕТ ЗЕМЕЛЬНЫХ И
 ВНЕШНЕЭКОНОМИЧЕСКИХ
 СВЯЗЕЙ АДМИНИСТРАЦИИ
 АДМИНИСТРАЦИИ КРАСНОКАМСКОГО
 РАЙОНА ПЕРМСКОГО КРАЯ
 ОГРН 1183958073474 ОГРН 59:07:0560101
 пр. Мухоморова, 118, Краснокамск
 Пермский край, 617069
 Тел./факс: (342/3) 3-36-17
 E-mail: kcr.komzems@yandex.ru

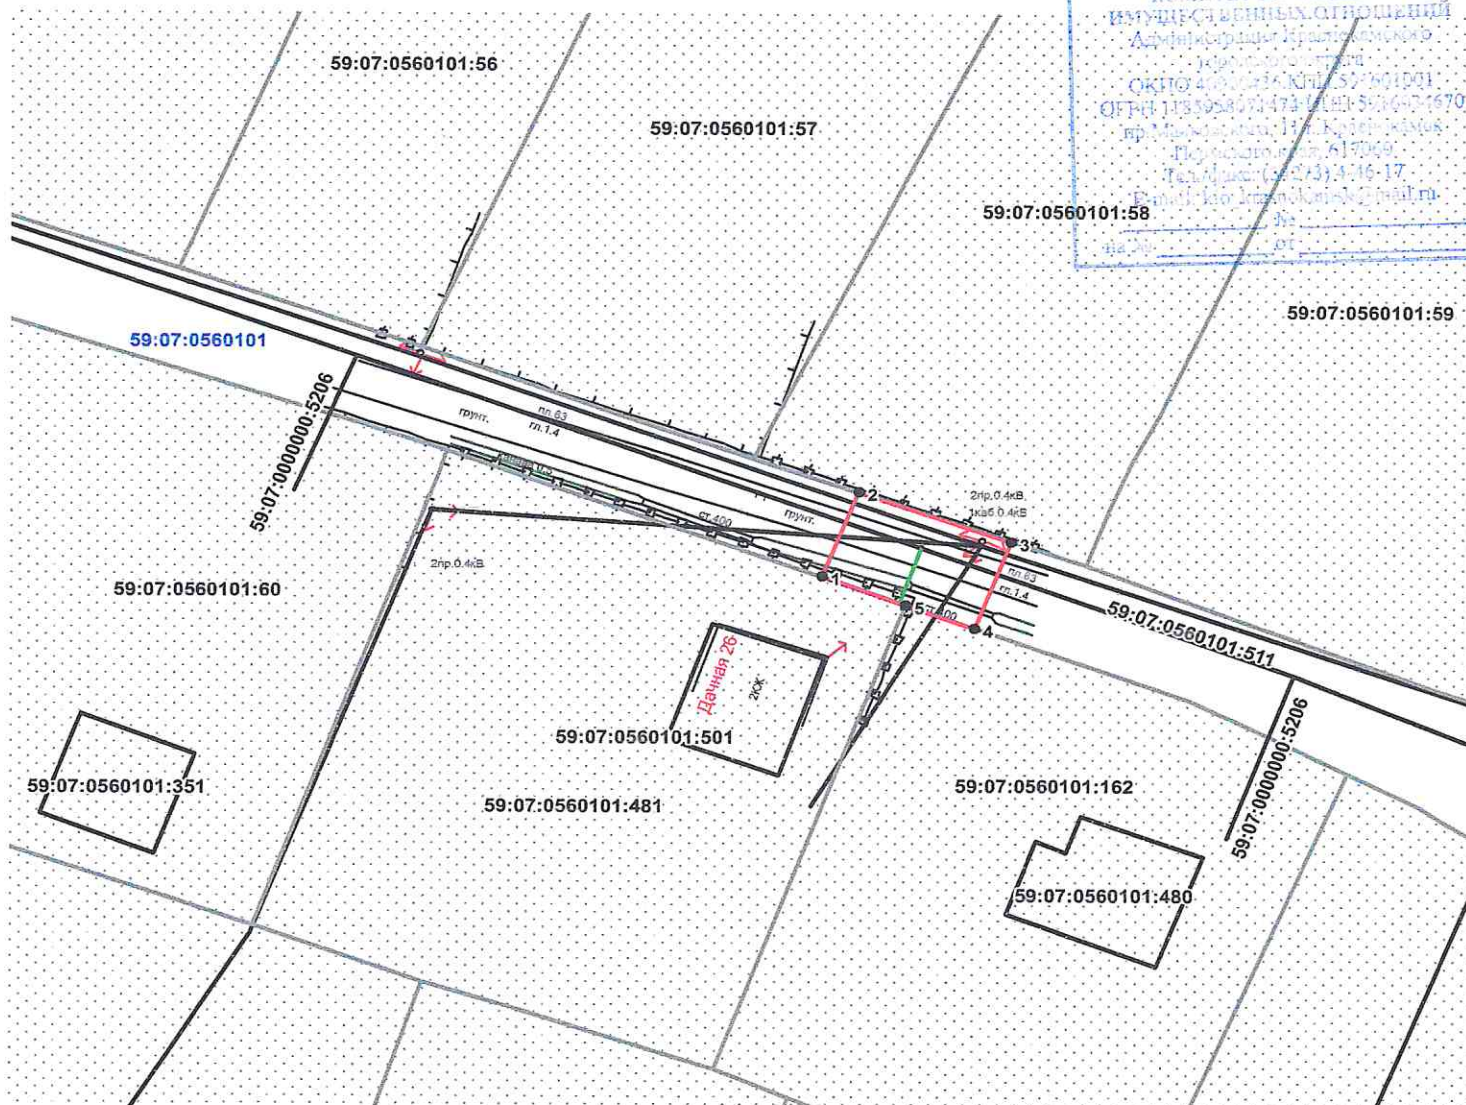

Масштаб 1:500

Условные обозначения:

- граница предполагаемых к использованию земель
- граница учтенных земельных участков
- граница кадастрового квартала
- проектируемый газопровод
- существующий газопровод
- ОКС

Заявитель _____ /А.В. Крапивин /

59:07:0560101 номер кадастрового квартала

59:07:0560101:481 кадастровый номер земельного участка

Верно