



АДМИНИСТРАЦИЯ КРАСНОКАМСКОГО ГОРОДСКОГО ОКРУГА

РАЗРЕШЕНИЕ

на размещение объекта

№ 027 /23 от «07» июль 2023 год

Комитет земельных и имущественных отношений администрации Краснокамского городского округа

Разрешает Акционерному обществу «Газпром газораспределение Пермь» (Краснокамский филиал), ОГРН 1025900512670, ИНН 5902183841 юридический адрес: г. Пермь, ул. Петропавловская, 43; почтовый адрес: 617060, Пермский край, г. Краснокамск, ул. Геофизиков, 5, тел./факс (34273) 4-30-45, 7-30-87.

использование земельного участка (части земельного участка, земель государственной неразграниченной собственности): газопровод для транспортировки природного газа под давлением до 1,2 МПа включительно, для размещения которых не требуется разрешения на строительство.

на землях: государственной неразграниченной собственности.

Местоположение: Пермский край, Краснокамский городской округ, г. Краснокамск, ул. Новой Стройки, в районе дома 47а, на землях в кадастровом квартале 59:07:0011204, согласно прилагаемой схеме предполагаемых к использованию земель или части земельного участка.

Кадастровый номер земельного участка: -

способ размещения: подземный.

площадь: 922 кв.м.

Разрешение выдано на срок: 12 месяцев.

Согласование осуществления рубок деревьев, кустарников, расположенных в границах земельного участка, части земельного участка или земель: -.

Обязанность лиц, получивших разрешение, выполнить предусмотренные статьей 39.35 Земельного кодекса Российской Федерации требования в случае, если использование земель или земельных участков привело к порче или уничтожению плодородного слоя почвы в границах таких земель или земельных участков.

Сведения о досрочном прекращении действия разрешения со дня предоставления земельного участка физическому или юридическому лицу и сроки направления уполномоченным органом заявителю уведомления о предоставлении земельного участка таким лицам: в течении 10 календарных дней.

Дополнительные условия использования участка:

Территория, согласно схеме, расположена в зоне с особыми условиями использования территории:

- приаэродромная территория аэродрома аэропорта Большое Савино (59.32.2.857);
- водоохранная зона малые реки, впадающие в Воткинское водохранилище на территории Пермского края (010.01 р. Малая Ласьва) (59:07-6.1538);
- прибрежная защитная полоса малые реки, впадающие в Воткинское водохранилище на территории Пермского края (010.01 р. Малая Ласьва) (59:07-6.1539);
- Зона затопления территории, прилегающей к зарегулированной р. Кама (Воткинскому водохранилищу), к р.р. Ласьва, Малая Ласьва, Пальта (в части Воткинского водохранилища) в нижнем бьефе Камского гидроузла, к р.р. Малая

Ласьва, Пальта в границах г. Краснокамск Краснокамского городского округа Пермского края, затапливаемой при пропуске Камским гидроузлом паводков расчетной обеспеченности 1 % (59:00-6.2026);

В границах испрашиваемого земельного участка расположено сооружение с кадастровым номером 59:07:0000000:5328 (Технологический комплекс).

АО «Газпром газораспределение Пермь»:

- решение на размещение объекта не дает право на строительство и (или) реконструкцию объектов, не указанных в решении о размещении объектов;
- до момента размещения объекта осуществить согласование с собственниками объектов инфраструктуры, в т.ч. транспортной, расположенных в пределах земельного участка, указанного на прилагаемой схеме;
- соблюдать правила охранных зон воздушного пространства, установленные Постановлением Правительства Российской Федерации от 11.03.2010 № 138 «Об утверждении Федеральных правил использования воздушного пространства Российской Федерации»;
- соблюдать Правила охраны электрических сетей, установленные постановлением Правительства Российской Федерации от 24.02.2009 № 160 «О порядке установления охранных зон объектов электросетевого хозяйства и особых условий использования земельных участков, расположенных в границах таких зон»;
- соблюдать требование Водного кодекса Российской Федерации;
- соблюдать Правила благоустройства территории Краснокамского городского округа, утвержденные решением Краснокамской городской Думы от 24.04.2019 № 61.

В соответствии с пунктом 7(2) Положения о порядке и условиях размещения объектов на землях или земельных участках, находящихся в государственной или муниципальной собственности, на территории Пермского края без предоставления земельных участков и установления сервитутов, утвержденным постановлением Правительства Пермского края от 22.07.2015 № 478-п, предоставить в комитет земельных и имущественных отношений администрации Краснокамского городского округа в течении 1 месяца с момента размещения объектов материалы контрольной геодезической съемки размещенных объектов на бумажном и электронном носителях на безвозмездной основе.

приложение: схема предполагаемых к использованию земель или части земельного участка на 1 л. в 1 экз.

Председатель комитета земельных
и имущественных отношений администрации
Краснокамского городского округа



Р.Р. Петров

Т.С. Катаева,
20670 (712)

Схема предполагаемых к использованию земель или части земельного участка

Объект: газопровод для транспортировки природного газа под давлением до 1,2 МПа включительно
 Местоположение: Пермский край, г.о. Краснокамский, г. Краснокамск, ул. Новой стройки, в районе дома 47а
 Площадь земель или части земельного участка, кв.м.: **922**
 Категория земель: земли населённых пунктов
 Вид разрешенного использования: для строительства газопровода


К РАЗРЕШЕНИЮ НА РАЗМЕЩЕНИЕ
№ 027/123 ОТ 07.06.2023

КОМПЕТЕТ ЗЕМЕЛЬНЫХ И
 ИМУЩЕСТВЕННЫХ ОТНОШЕНИЙ
 АДМИНИСТРАЦИЯ КРАСНОКАМСКОГО
 РАЙОННОГО ОУРГА
 ОКПО 46900436 КПП 591601001
 ОГРН 1185928071474 ИНН 5916034670
 пр.Маяковского, 11 г.Красн.камск
 Пермского края, 617060
 Тел./факс: (3433) 4-16-17
 E-mail: kio_krasnokamsk@gnp.ru

Обозначение характерных точек Границы	Координаты (МСК-59), м	
	X	Y
1	525868.03	2205581.69
2	525865.56	2205586.89
3	525865.40	2205590.90
4	525863.72	2205590.27
5	525855.43	2205585.17
6	525846.61	2205583.88
7	525833.15	2205606.89
8	525822.77	2205621.67
9	525810.41	2205644.56
10	525801.73	2205639.88
11	525804.89	2205633.91
12	525814.25	2205616.39
13	525826.54	2205598.91
14	525843.58	2205572.96
15	525849.25	2205574.43

Описание границ смежных земельпользователей:

- от т.1 до т.6 земли общего пользования
- от т.7 до т.10 земельный участок с кадастровым номером 59:07:0011204:246
- от т.11 до т.15 земельный участок с кадастровым номером 59:07:0011204:80
- от т.6 до т.7 земельный участок с кадастровым номером 59:07:0011204:1
- от т.10 до т.11 земельный участок с кадастровым номером 59:07:0011204:80
- от т.15 до т.1 земельный участок с кадастровым номером 59:07:0011204:1

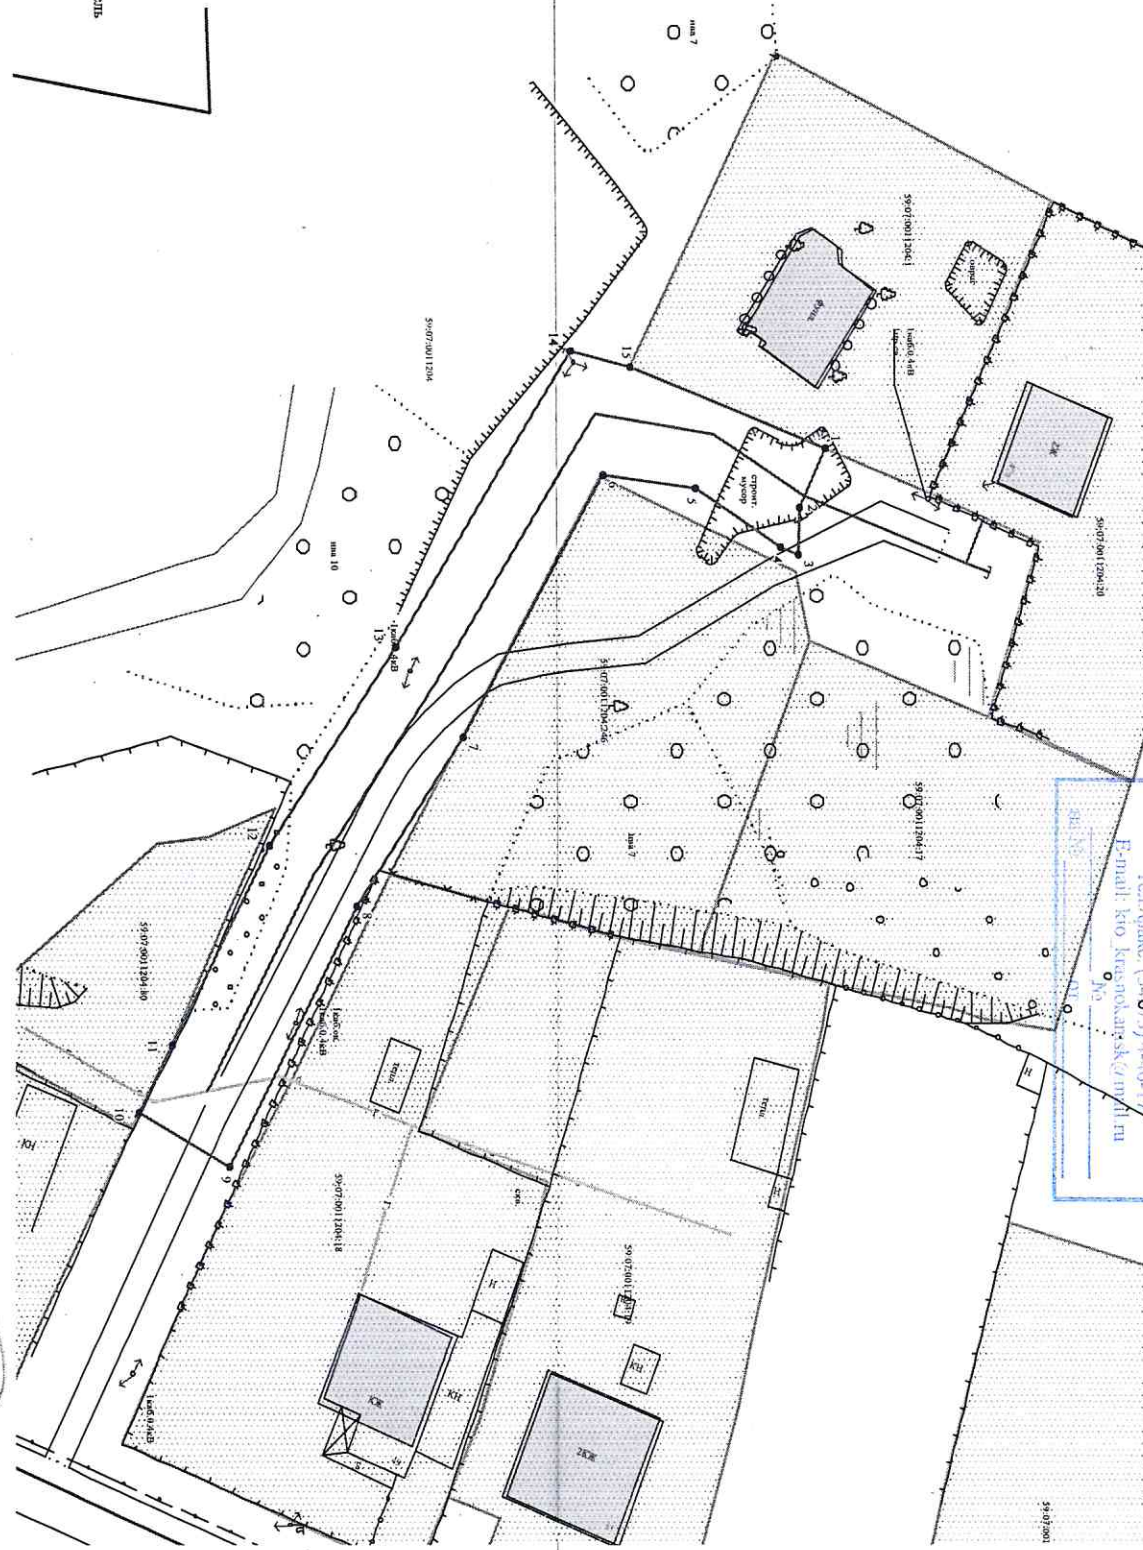

Условные обозначения:

- Граница предполагаемых к использованию земель
- Граница учтенных земельных участков
- Граница кадастрового участка
- Проектируемый газопровод
- Существующий газопровод

59:07:0000006452 кадастровый номер земельного участка
 59:07:0011204 номер кадастрового квартала

Масштаб 1:500

Заявитель А.В. Крапивин
 Борно