



## АДМИНИСТРАЦИЯ КРАСНОКАМСКОГО ГОРОДСКОГО ОКРУГА

### РАЗРЕШЕНИЕ

на размещение объекта

№ 233/23 от «07» июня 2023 год

Комитет земельных и имущественных отношений администрации  
Краснокамского городского округа

**Разрешает** Открытому акционерному обществу «Межрегиональная распределительная сетевая компания Урала» (ОАО «МРСК УРАЛА»), ОГРН 1056604000970, ИНН 6671163413, юридический адрес: 620026, Свердловская область, г. Екатеринбург, ул. Мамина-Сибиряка, д. 140, тел.:8 (3435) 23-04-66, email:cecr@cht.mrsk-ural.ru.

**использование земельного участка (части земельного участка, земель государственной неразграниченной собственности):** Строительство участка ВЛ 0,4 кВ от ближайшей опоры ВЛ 0,4 кВ от ТП-1206, установка оборудования учета э/э на опоре ВЛ 0,4 кВ для электроснабжения жилого дома по адресу: Пермский край, Краснокамский городской округ, д. Новоселы, ул. Южная, бд (кадастровый номер земельного участка 59:07:2210103:535).

**на землях:** государственной неразграниченной собственности.

**Местоположение:** Пермский край, Краснокамский городской округ, д. Новоселы, ул. Южная, на землях в кадастровом квартале 59:07:0250101 согласно прилагаемой схеме предполагаемых к использованию земель или части земельного участка.

**Кадастровый номер земельного участка:** -

**способ размещения:** наземный, надземный.

**площадь:** 235 кв.м.

**Разрешение выдано на срок:** бессрочно.

**Согласование осуществления рубок деревьев, кустарников, расположенных в границах земельного участка, части земельного участка или земель:** -.

Обязанность лиц, получивших разрешение, выполнить предусмотренные статьей 39.35 Земельного кодекса Российской Федерации требования в случае, если использование земель или земельных участков привело к порче или уничтожению плодородного слоя почвы в границах таких земель или земельных участков.

Сведения о досрочном прекращении действия разрешения со дня предоставления земельного участка физическому или юридическому лицу и сроки направления уполномоченным органом заявителю уведомления о предоставлении земельного участка таким лицам: в течении 14 календарных дней.

**Дополнительные условия использования участка:**

Территория, согласно схеме, расположена в зоне с особыми условиями использования территории:

- приаэродромная территория аэродрома аэропорта Большое Савино (59.32.2.857);

- охранный зона ВЛ-6кВ ф. Буторина ПС Мост - КТП-1212 (59:07-6.690).

**ОАО «МРСК Урала»:**


- решение на размещение объекта не дает право на строительство и (или) реконструкцию объектов, не указанных в решении о размещении объектов;

- до момента размещения объекта осуществить согласование с собственниками объектов инфраструктуры, в т.ч. транспортной, расположенных в пределах земельного участка, указанного на прилагаемой схеме;
- соблюдать правила охранных зон воздушного пространства, установленные Постановлением Правительства Российской Федерации от 11.03.2010 № 138 «Об утверждении Федеральных правил использования воздушного пространства Российской Федерации»;
- соблюдать Правила охраны электрических сетей, установленные постановлением Правительства Российской Федерации от 24.02.2009 № 160 «О порядке установления охранных зон объектов электросетевого хозяйства и особых условий использования земельных участков, расположенных в границах таких зон»;
- соблюдать Правила благоустройства территории Краснокамского городского округа, утвержденные решением Краснокамской городской Думы от 24.04.2019 № 61.

В соответствии с пунктом 7(2) Положения о порядке и условиях размещения объектов на землях или земельных участках, находящихся в государственной или муниципальной собственности, на территории Пермского края без предоставления земельных участков и установления сервитутов, утвержденным постановлением Правительства Пермского края от 22.07.2015 № 478-п, предоставить в комитет земельных и имущественных отношений администрации Краснокамского городского округа в течении 1 месяца с момента размещения объектов материалы контрольной геодезической съемки размещенных объектов на бумажном и электронном носителях на безвозмездной основе.

**приложение:** схема предполагаемых к использованию земель или части земельного участка на 1 л. в 1 экз.

Председатель комитета земельных  
и имущественных отношений администрации  
Краснокамского городского округа

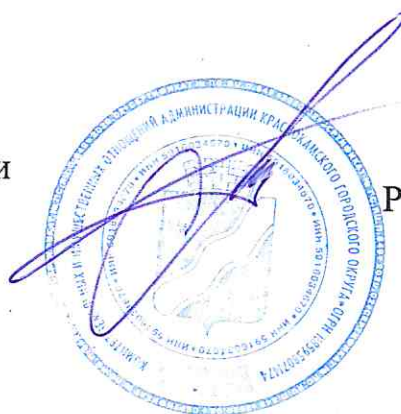

Р.Р. Петров

Т.С. Катаева,  
2-06-70 (доб. 712)

**Схема предполагаемого использования земель или части земельного участка**

**Объект:** "Строительство участка ВЛ 0,4 кВ от ближайшей опоры ВЛ 0,4 кВ от ТП-1206, установка оборудования учета э/э на опоре ВЛ 0,4 кВ для электроснабжения жилого дома по адресу: Пермский край, Краснокамский г/о, д. Новоселы, ул. Южная, бд (кад. номер зем. участка 59:07:2210103:535)"

**Площадь земель или части земельного участка:** 235 кв.м.


**Местоположение:** Пермский край, Краснокамский г/о, д. Новоселы, ул. Южная

**Категория земель:** земли населенных пунктов

**Вид разрешенного использования:** "

КОМИТЕТ ЗЕМЕЛЬНЫХ И  
ИМУЩЕСТВЕННЫХ ОТНОШЕНИЙ  
Администрация Краснокамского  
горнозаводского округа  
ОКПО 40800430 КПП 591601001  
ОГРН 118590071474 ИНН 5916034670  
пр. Мухоморова, 11 г. Краснокамск  
Пермский край, 617000  
Тел./факс: (34273) 4-16-17  
E-mail: ko\_krasnokamsk@mail.ru  
№ \_\_\_\_\_ от \_\_\_\_\_

**К РАЗРЕШЕНИЮ НА РАЗМЕЩЕНИЕ**  
**№ 233/23 ОТ 07.06.2023**

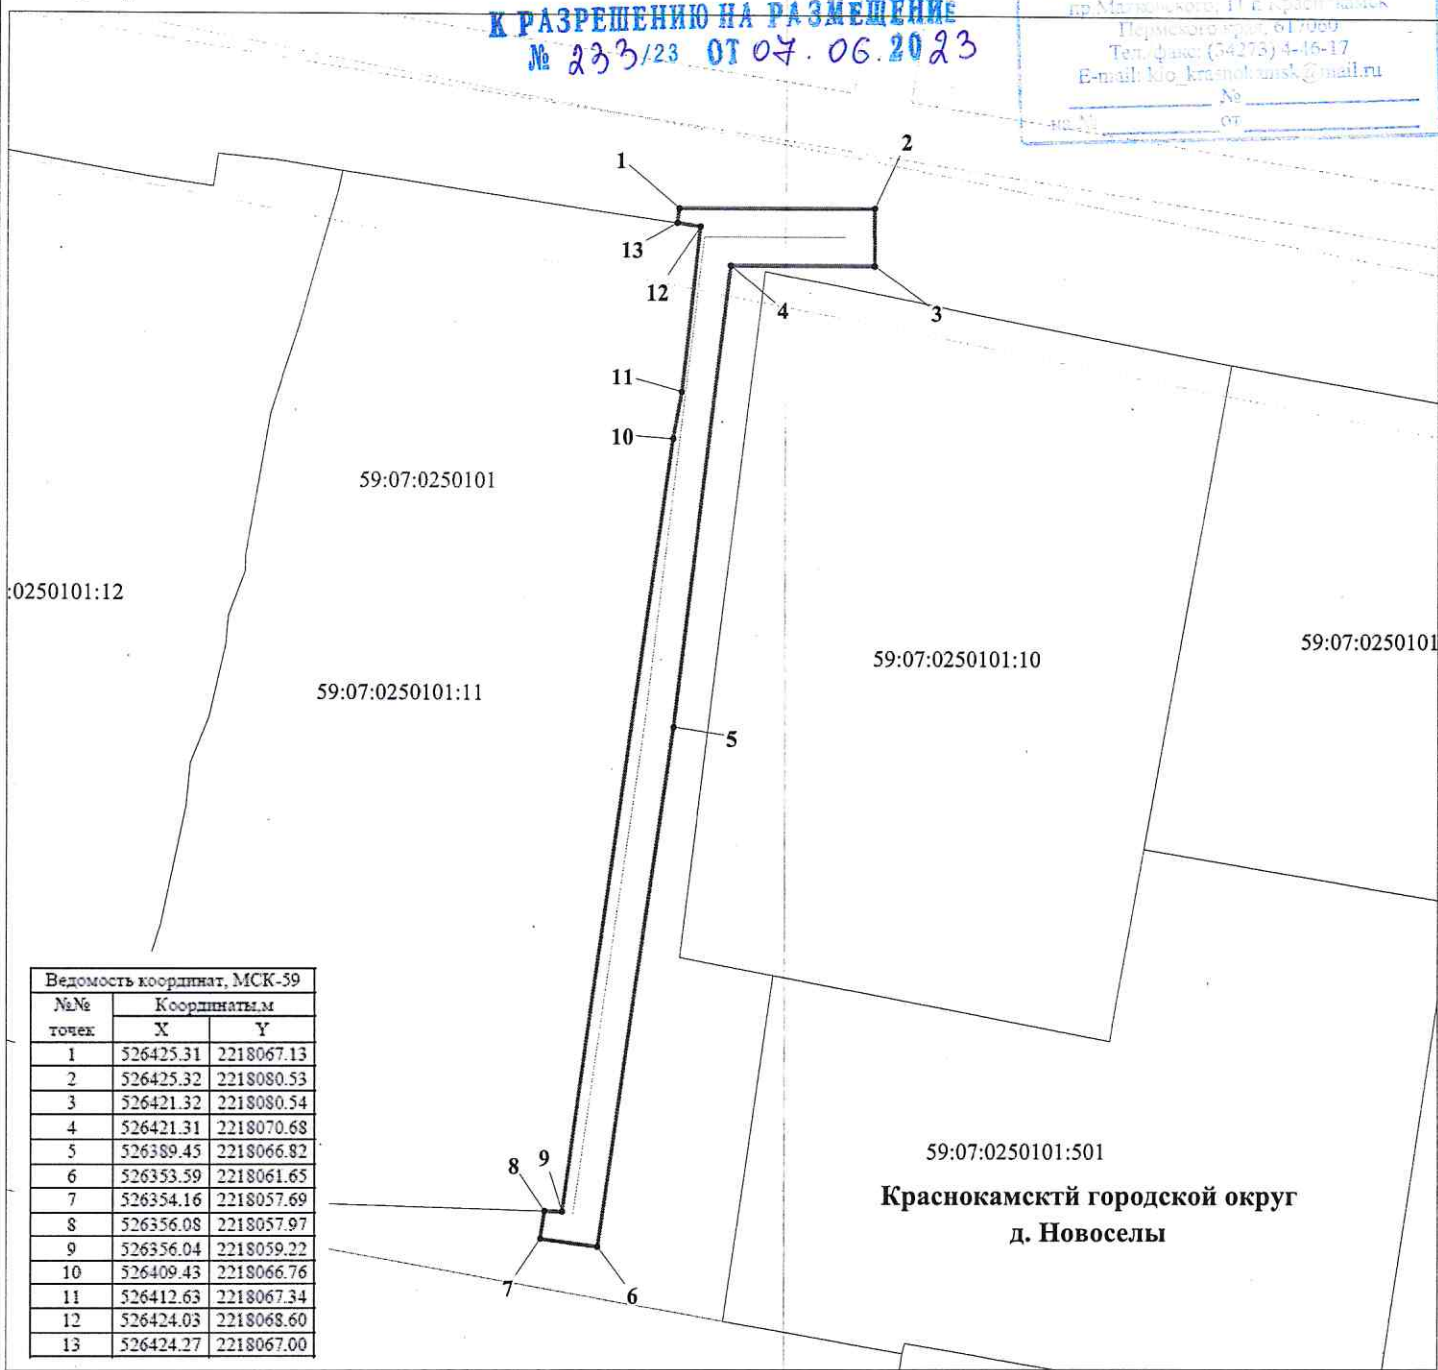

Ведомость координат, МСК-59		
№№ точек	Координаты, м	
	X	Y
1	526425.31	2218067.13
2	526425.32	2218080.53
3	526421.32	2218080.54
4	526421.31	2218070.68
5	526389.45	2218066.82
6	526353.59	2218061.65
7	526354.16	2218057.69
8	526356.08	2218057.97
9	526356.04	2218059.22
10	526409.43	2218066.76
11	526412.63	2218067.34
12	526424.03	2218068.60
13	526424.27	2218067.00

59:07:0250101:501  
**Краснокамский городской округ**  
**д. Новоселы**

**М 1:500**

**Условные обозначения:**

- 59:07:0250101 кадастровый номер квартала
- 59:07:0250101:10 кадастровый номер земельного участка
- граница кадастрового квартала
- существующая часть границы, сведения о которой достаточны для определения её местоположения
- граница вновь образованного земельного участка
- поворотная точка границы участка
- 1 надпись номера вновь образованной точки
- проектируемая линия ВЛ-0,4 кВ
- ЗОУИТ

**Описание границ смежных землепользователей:**

- 1-8,13-1 - свободные муниципальные земли
- 8-13 - 59:07:0250101:11

**Заявитель** ОАО "МРСК-Урала"

по доверенности 59 АА 4190272 от 07.02.2023 г. **Луценко С.А.**

