



## АДМИНИСТРАЦИЯ КРАСНОКАМСКОГО ГОРОДСКОГО ОКРУГА

### РАЗРЕШЕНИЕ

на размещение объекта  
№ 241/23 от «16» июня 2023 год

#### Комитет земельных и имущественных отношений администрации Краснокамского городского округа

**Разрешает** Акционерному обществу «Газпром газораспределение Пермь» (Краснокамский филиал), ОГРН 1025900512670, ИНН 5902183841, юридический адрес: г. Пермь, ул. Петропавловская, 43; почтовый адрес: 617060, Пермский край, г. Краснокамск, ул. Геофизиков, 5, тел./факс (34273) 4-30-45, 7-30-87.

**использование земельного участка (части земельного участка, земель государственной неразграниченной собственности):** газопровод для транспортировки природного газа под давлением до 1,2 МПа включительно, для размещения которых не требуется разрешения на строительство.

**на землях:** муниципальной собственности.

**Местоположение:** Пермский край, Краснокамский городской округ, д. Хухрята (подключение в районе дома 11 по ул. Центральная), на части земельного участка с кадастровым номером 59:07:2370104:637, согласно прилагаемой схеме предполагаемых к использованию земель или части земельного участка.

**Кадастровый номер земельного участка: -**  
**способ размещения:** подземный.

**площадь:** 86 кв.м.

**Разрешение выдано на срок:** 12 месяцев.

**Согласование осуществления рубок деревьев, кустарников, расположенных в границах земельного участка, части земельного участка или земель:** не требуется.

Обязанность лиц, получивших разрешение, выполнить предусмотренные статьей 39.35 Земельного кодекса Российской Федерации требования в случае, если использование земель или земельных участков привело к порче или уничтожению плодородного слоя почвы в границах таких земель или земельных участков.

Сведения о досрочном прекращении действия разрешения со дня предоставления земельного участка физическому или юридическому лицу и сроки направления уполномоченным органом заявителю уведомления о предоставлении земельного участка таким лицам: в течении 10 календарных дней.

#### **Дополнительные условия использования участка:**

Территория, согласно схеме, расположена в зоне с особыми условиями использования территории:

- приаэродромная территория аэродрома аэропорта Большое Савино (59.32.2.857);
- охранная зона ВЛ-0,4 КВ Ф.1 ОТ ТП-240 (59:07-6.367);
- публичный сервитут для размещения объекта электросетевого хозяйства «ВЛ-0,4 КВ Ф.1 ОТ ТП-30240» (59:07-6.1308).

В границах испрашиваемого земельного участка расположены сооружения:

- с кадастровым номером 59:07:2370104:4836 (газопровод-ввод низкого давления для подключения жилого дома по адресу: д. Хухрята, ул. Центральная, 16);
- с кадастровым номером 59:00:0000000:7931 (Электросетевой комплекс 'Оверята'. Технологический комплекс).

**АО «Газпром газораспределение Пермь»:**

- решение на размещение объекта не дает право на строительство и (или) реконструкцию объектов, не указанных в решении о размещении объектов;
- до момента размещения объекта осуществить согласование с собственниками объектов инфраструктуры, в т.ч. транспортной, расположенных в пределах земельного участка, указанного на прилагаемой схеме;
- соблюдать правила охранных зон воздушного пространства, установленные Постановлением Правительства Российской Федерации от 11.03.2010 № 138 «Об утверждении Федеральных правил использования воздушного пространства Российской Федерации»;
- соблюдать Правила охраны электрических сетей, установленные постановлением Правительства Российской Федерации от 24.02.2009 № 160 «О порядке установления охранных зон объектов электросетевого хозяйства и особых условий использования земельных участков, расположенных в границах таких зон»;
- соблюдать правила охранных зон газораспределительных сетей, установленные Постановлением Правительства Российской Федерации от 20 ноября 2000 г. № 878 «Об утверждении Правил охраны газораспределительных сетей»;
- соблюдать Правила благоустройства территории Краснокамского городского округа, утвержденные решением Краснокамской городской Думы от 24.04.2019 № 61.

В соответствии с пунктом 7(2) Положения о порядке и условиях размещения объектов на землях или земельных участках, находящихся в государственной или муниципальной собственности, на территории Пермского края без предоставления земельных участков и установления сервитутов, утвержденным постановлением Правительства Пермского края от 22.07.2015 № 478-п, предоставить в комитет земельных и имущественных отношений администрации Краснокамского городского округа в течении 1 месяца с момента размещения объектов материалы контрольной геодезической съемки размещенных объектов на бумажном и электронном носителях на безвозмездной основе.

**приложение:** схема предполагаемых к использованию земель или части земельного участка на 1 л. в 1 экз.

Председатель комитета земельных  
и имущественных отношений администрации  
Краснокамского городского округа



Р.Р. Петров

Т.С. Катаева,  
2-06-70 (доб. 712)

# Схема предполагаемых к использованию земель или части земельного участка

Объект: газопровод для транспортировки природного газа под давлением до 1.2 Мпа включительно

Местоположение: Пермский край, г.о. Краснокамский, д. Хухрята (подключение в районе дома 11 по ул. Центральная)

Площадь земель или части земельного участка, кв.м **86**

Категория земель: земли населённых пунктов

Вид разрешенного использования: для строительства газопровода


**К РАЗРЕШЕНИЮ НА РАЗМЕЩЕНИЕ**  
**№ 241/123 ОТ 16.06.2023**

Обозначение характерных точек границ	Координаты (МСК-59), м	
	X	Y
1	524583.08	2210886.76
2	524586.11	2210895.34
3	524576.69	2210898.68
4	524573.96	2210890.94

Описание границ смежных землепользователей:

- от т.1 до т.4 земельный участок с кадастровым номером 59:07:2370104:637
- от т.4 до т.1 земельный участок с кадастровым номером 59:07:2370104:619

КОМПЕТ ЗЕМЕЛЬНЫХ И  
 ИМУЩЕСТВЕННЫХ ОТНОШЕНИЙ  
 Администрация Краснокамского  
 городского округа  
 ОКПО 40900436 КПП 591601001  
 ОГРН 1183555014574 ИНН 5916084670  
 ул. Машинная, д. 1, Краснокамский  
 район Пермского края, 5917000  
 Тел. факс: (343) 422-11-11  
 E-mail: zsp@krsnkamskiy.mari.ru

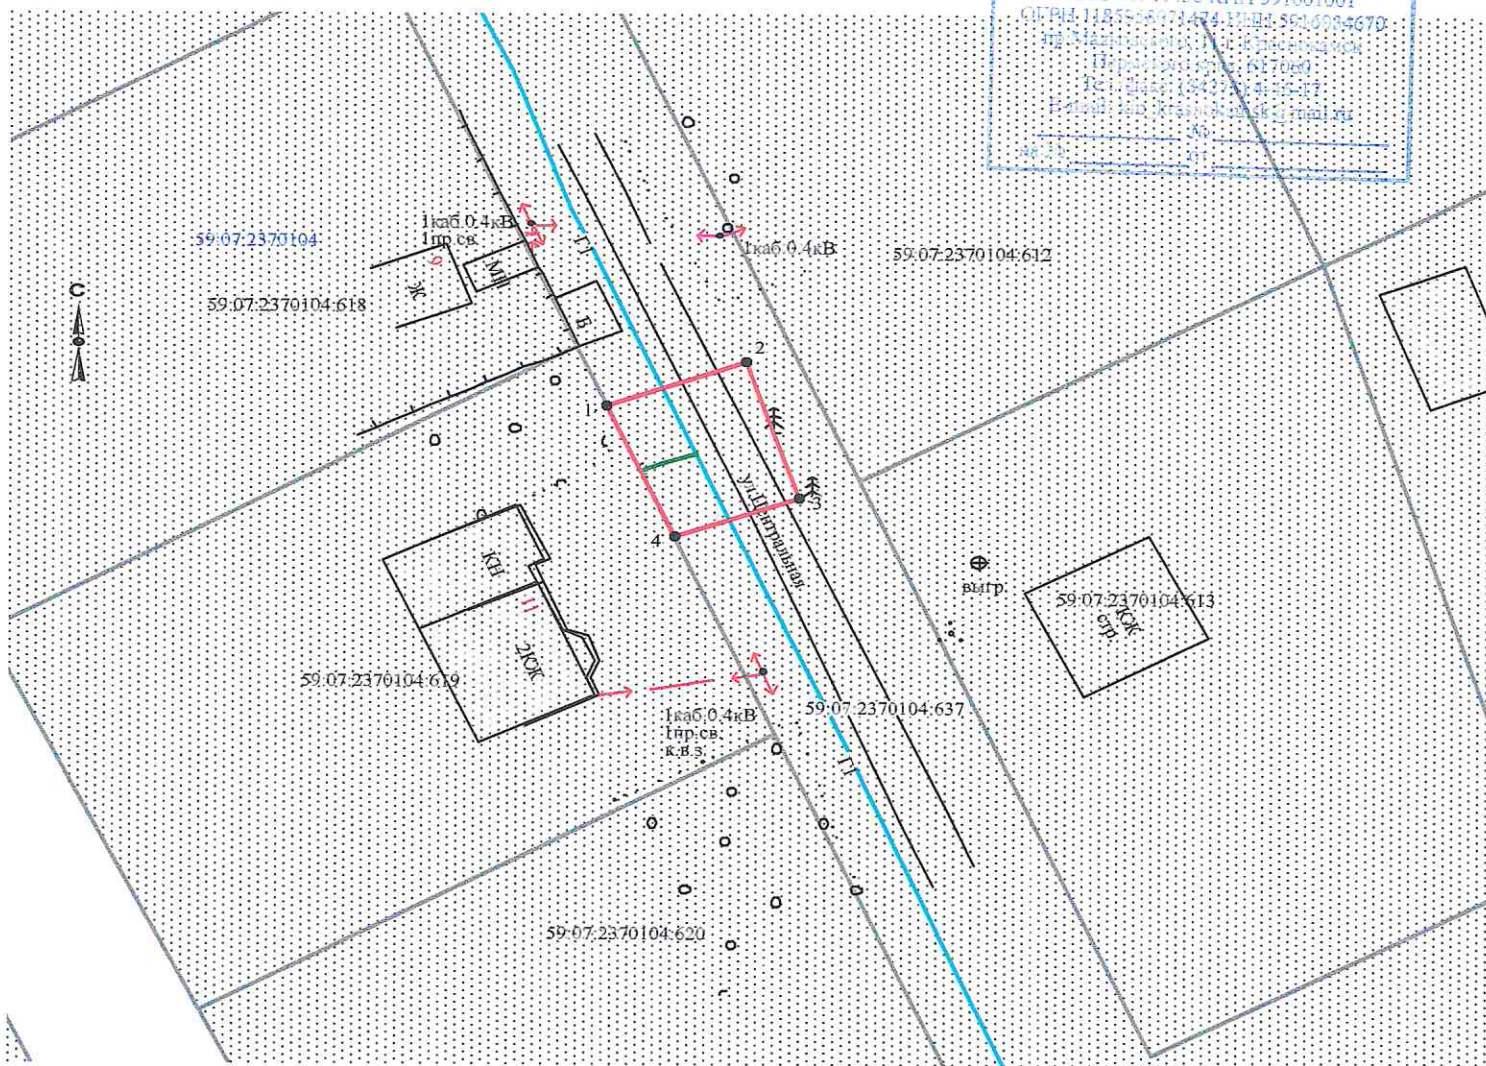

Масштаб 1:500

Заявитель А.В. Крапивин/

Верно

**Условные обозначения:**

- граница предполагаемых к использованию земель
- граница учтенных земельных участков
- граница кадастрового квартала
- проектируемый газопровод
- существующий газопровод

59:07:2370104:637 кадастровый номер земельного участка  
 59:07:2370104 номер кадастрового квартала