



# АДМИНИСТРАЦИЯ КРАСНОКАМСКОГО ГОРОДСКОГО ОКРУГА

## РАЗРЕШЕНИЕ

на размещение объекта

№ 246/123 от «25» июня 2023 год

**Комитет земельных и имущественных отношений администрации  
Краснокамского городского округа**

**Разрешает** Открытому акционерному обществу «Межрегиональная распределительная сетевая компания Урала» (ОАО «МРСК УРАЛА»), ОГРН 1056604000970, ИНН 6671163413, юридический адрес: 620026, Свердловская область, г. Екатеринбург, ул. Мамина-Сибиряка, д. 140, тел.: 8 (3435) 23-04-66, email: cecr@cht.mrsk-ural.ru.

**использование земельного участка (части земельного участка, земель государственной неразграниченной собственности):** Строительство ВЛ 0,4 кВ с установкой ПУ для электроснабжения деревни Нижние Симонята.

**на землях:** государственной неразграниченной собственности, муниципальной собственности.

**Местоположение:** Пермский край, Краснокамский городской округ, д. Нижние Симонята, на части земельного участка с кадастровым номером 59:07:0070101:310, на землях в кадастровом квартале 59:07:0070101, согласно прилагаемой схеме предполагаемых к использованию земель или части земельного участка.

**Кадастровый номер земельного участка:** -

**способ размещения:** наземный, надземный.

**площадь:** 217 кв.м.

**Разрешение выдано на срок:** бессрочно.

**Согласование осуществления рубок деревьев, кустарников, расположенных в границах земельного участка, части земельного участка или земель:** не требуется.

Обязанность лиц, получивших разрешение, выполнить предусмотренные статьей 39.35 Земельного кодекса Российской Федерации требования в случае, если использование земель или земельных участков привело к порче или уничтожению плодородного слоя почвы в границах таких земель или земельных участков.

Сведения о досрочном прекращении действия разрешения со дня предоставления земельного участка физическому или юридическому лицу и сроки направления уполномоченным органом заявителю уведомления о предоставлении земельного участка таким лицам: в течении 10 календарных дней.

**Дополнительные условия использования участка:**

Территория, согласно схеме, расположена в зоне с особыми условиями использования территории:

- охранная зона ВЛ 10 КВ ОТ ПС ВОЛЕГИ Ф.№27 (59:07-6.15).

**ОАО «МРСК Урала»:**

- решение на размещение объекта не дает право на строительство и (или) реконструкцию объектов, не указанных в решении о размещении объектов;

- до момента размещения объекта осуществить согласование с собственниками объектов инфраструктуры, в т.ч. транспортной, расположенных в пределах земельного участка, указанного на прилагаемой схеме;
- соблюдать Правила охраны электрических сетей, установленные постановлением Правительства Российской Федерации от 24.02.2009 № 160 «О порядке установления охранных зон объектов электросетевого хозяйства и особых условий использования земельных участков, расположенных в границах таких зон»;
- соблюдать Правила благоустройства территории Краснокамского городского округа, утвержденные решением Краснокамской городской Думы от 24.04.2019 № 61.

В соответствии с пунктом 7(2) Положения о порядке и условиях размещения объектов на землях или земельных участках, находящихся в государственной или муниципальной собственности, на территории Пермского края без предоставления земельных участков и установления сервитутов, утвержденным постановлением Правительства Пермского края от 22.07.2015 № 478-п, предоставить в комитет земельных и имущественных отношений администрации Краснокамского городского округа в течении 1 месяца с момента размещения объектов материалы контрольной геодезической съемки размещенных объектов на бумажном и электронном носителях на безвозмездной основе.

**приложение:** схема предполагаемых к использованию земель или части земельного участка на 1 л. в 1 экз.

Председатель комитета земельных  
и имущественных отношений администрации  
Краснокамского городского округа



Р.Р. Петров

Т.С. Катаева,  
2-06-70 (доб. 712)

**Схема предполагаемых к использованию земель  
или части земельного участка**

Объект: Строительство ВЛ 0,4 кВ с установкой ПУ для электроснабжения деревни Нижние Симонята (4500081076)

Местоположение: Пермский край, Краснокамский г.о., д. Нижние Симонята

Площадь земель или части земельного участка, кв.м: 217

Категория земель Земли населенных пунктов

Вид разрешенного использования: -

Цель использования: под объекты инженерного оборудования электроснабжения (Строительство ВЛ 0,4 кВ с установкой ПУ для электроснабжения деревни Нижние Симонята (4500081076))

КОМПЬЮТЕРНЫЙ ВЫПУСК  
КАДАСТРОВЫЙ СВЕДЕТЕЛЬСТВО  
№ 4500081076  
ОБЪЕКТЫ НЕДВИЖИМОСТИ  
ПЕРМСКОГО КРАЯ  
КРАСНОКАМСКИЙ ГОРОДСКОЙ  
ОБЛАСТИ  
ИЗДАНИЕ 17.06.2023

**К РАЗРЕШЕНИЮ НА РАСПОЛОЖЕНИЕ**  
№ 246/23 ОТ 23.06.2023


Описание границ смежных землепользователей:

от точки 1 до точки 4, от точки 7 до точки 9, от точки 10 до точки 11 - земли Краснокамского городского округа

от точки 4 до точки 6 - 59:07:0070101:310

от точки 6 до точки 7, от точки 9 до точки 10 - 59:07:0070101:43

от точки 11 до точки 1 - 59:07:0070101:301

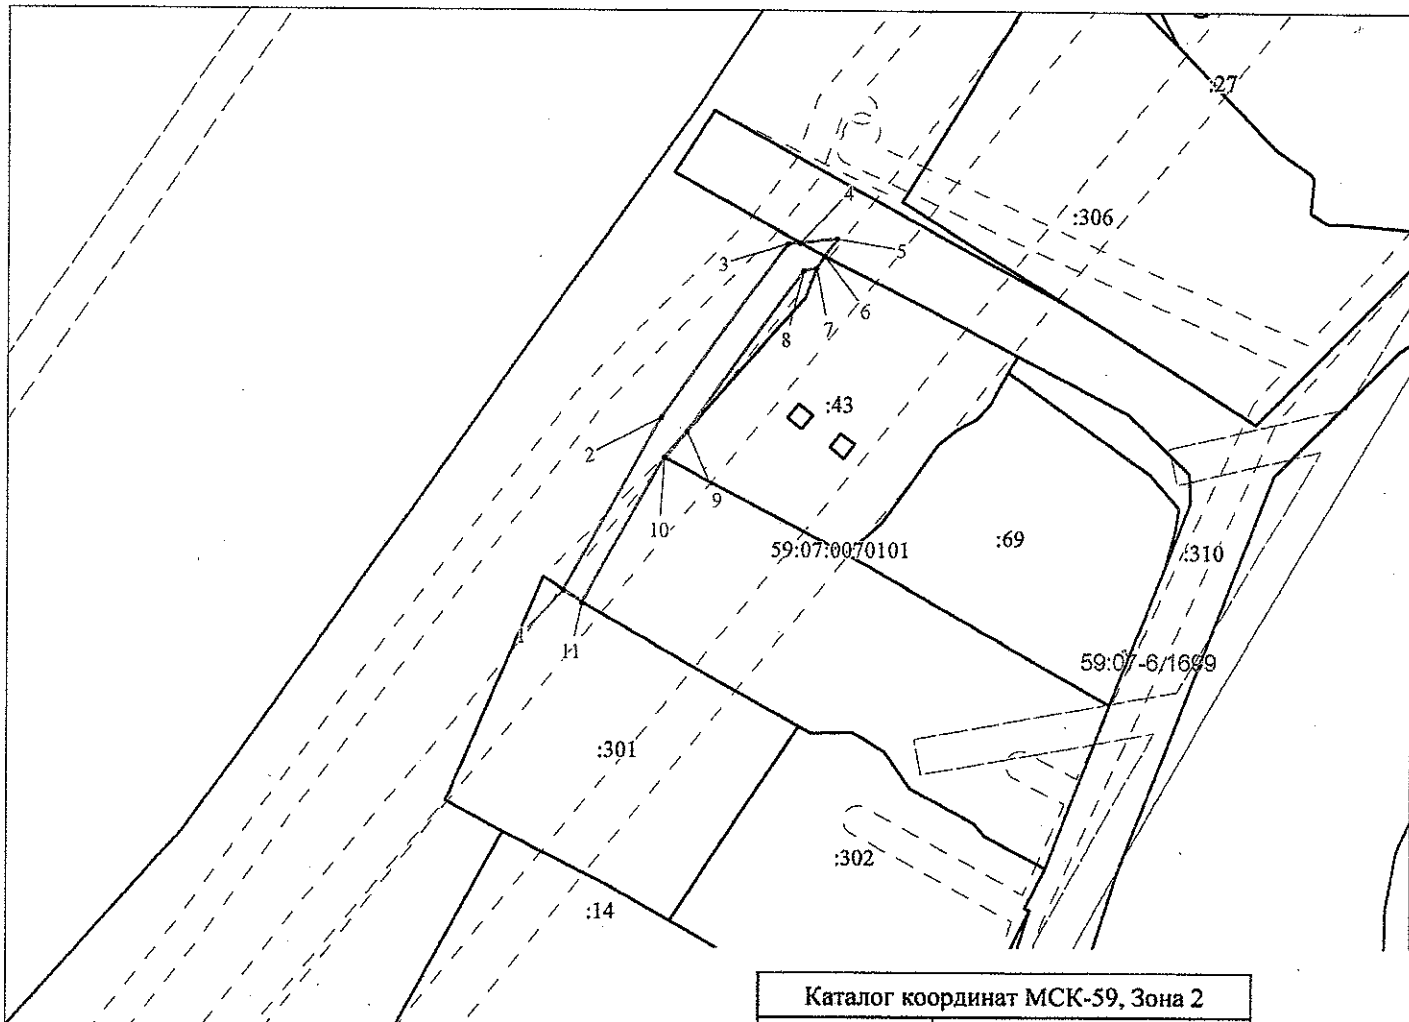

Масштаб 1:1000

Условные обозначения:

- предполагаемые к использованию земли;
- существующая часть границы, имеющаяся в ЕГРН сведения о которой достаточны для определения ее местоположения;
- 1 - характерные точки границы испрашиваемого земельного участка;
- границы зон, с особыми условиями использования территории, внесенные в ЕГРН
- граница кадастрового квартала;

59:07:0070101 - кадастровый номер квартала.

Заявитель Стафеева М.А.  
(по доверенности ОАО "МРСК Урала" от 07.02.2023 №59 АА 4190270)

Каталог координат МСК-59, Зона 2		
Обозначение характерных точек границ	Координаты, м	
	X	Y
1	2	3
1	528273.30	2192458.54
2	528297.28	2192471.90
3	528321.33	2192489.07
4	528321.52	2192490.77
5	528322.08	2192495.81
6	528319.64	2192494.11
7	528317.95	2192493.02
8	528317.55	2192491.29
9	528295.31	2192475.41
10	528291.76	2192472.31
11	528271.62	2192461.12
1	528273.30	2192458.54