



АДМИНИСТРАЦИЯ КРАСНОКАМСКОГО ГОРОДСКОГО ОКРУГА

РАЗРЕШЕНИЕ на размещение объекта № 260/23 от « 04 » 07. 2023 год

Комитет земельных и имущественных отношений администрации Краснокамского городского округа

Разрешает Акционерному Обществу «Коммунальные электрические сети Краснокамского муниципального района» (АО "КЭС КМР"), ОГРН 1165958089571, ИНН 5916031670, КПП 591601001, юридический адрес: 617060, Пермский край, г. Краснокамск, ул. Коммунистическая, 18, почтовый адрес: 614068, г. Пермь, ул. Плеханова, д. 2, тел.:+7 (342) 206-88-07, email: kkges@inbox.ru.

Использование земельного участка (части земельного участка, земель государственной неразграниченной собственности): Линии электропередачи классом напряжения до 35 кВ, а также связанные с ними трансформаторные подстанции, распределительные пункты и иное предназначенное для осуществления передачи электрической энергии оборудование, для размещения которых не требуется разрешения на строительство.

На землях: государственная собственность на которые не разграничена.

Местоположение: Пермский край, Краснокамский городской округ, г. Краснокамск, ул. Пушкина, на землях в кадастровых кварталах 59:07:0010613 и 59:07:0010605, согласно прилагаемой схеме предполагаемых к использованию земель или части земельного участка.

Кадастровый номер земельного участка:-

Способ размещения: подземный.

Площадь: 332 кв.м., ЗУ:1(1)- 2кв.м, ЗУ:1(2)- 148кв.м., ЗУ:1(3)- 182кв.м.

Разрешение выдано на срок: 1 (один) год.

Согласование осуществления рубок деревьев, кустарников, расположенных в границах земельного участка, части земельного участка или земель: не требуется.

Обязанность лиц, получивших разрешение, выполнить предусмотренные статьей 39.35 Земельного кодекса Российской Федерации требования в случае, если использование земель или земельных участков привело к порче или уничтожению плодородного слоя почвы в границах таких земель или земельных участков.

Сведения о досрочном прекращении действия разрешения со дня предоставления земельного участка физическому или юридическому лицу и сроки направления уполномоченным органом заявителю уведомления о предоставлении земельного участка таким лицам: в течении 14 календарных дней.

Дополнительные условия использования участка:

Территория, согласно схеме, расположена в зоне с особыми условиями использования территории:

- Охранная зона инженерных коммуникаций Зона охраны искусственных объектов (59:07-6.1029);
- Зона публичного сервитута, Прочие зоны с особыми условиями использования территории (59:07-6.2083);

- Охранная зона инженерных коммуникаций, Зона охраны искусственных объектов (59:07-6.1060);
- приаэродромная территория аэродрома аэропорта Большое Савино (59.32.2.857).

АО "КЭС КМР":

- решение на размещение объекта не дает право на строительство и (или) реконструкцию объектов, не указанных в решении о размещении объектов;
- до момента размещения объекта осуществить согласование с собственниками объектов инфраструктуры, в т.н. транспортной, расположенных в пределах земельного участка, указанного на прилагаемой схеме;
- соблюдать ограничения устанавливаются в соответствии с п.5, п.6 Приказа №197 от 17.08.1992г Министерства архитектуры, строительства и жилищно-коммунального хозяйства Российской Федерации "О Типовых правилах охраны коммунальных тепловых сетей";
- соблюдать правила охранных зон воздушного пространства, установленные Постановлением Правительства Российской Федерации от 11.03.2010 № 138 «Об утверждении Федеральных правил использования воздушного пространства Российской Федерации»;
- соблюдать правила охранных зон в соответствии Постановления Правительства Российской Федерации от 20.11.2000 № 878 "Об утверждении правил охраны газораспределительных сетей";
- соблюдать Правила благоустройства территории Краснокамского городского округа, утвержденные решением Краснокамской городской Думы от 24.04.2019 № 61.

В соответствии с пунктом 7(2) Положения о порядке и условиях размещения объектов на землях или земельных участках, находящихся в государственной или муниципальной собственности, на территории Пермского края без предоставления земельных участков и установления сервитутов, утвержденным постановлением Правительства Пермского края от 22.07.2015 № 478-п, предоставить в комитет земельных и имущественных отношений администрации Краснокамского городского округа в течении 1 месяца с момента размещения объектов материалы контрольной геодезической съемки размещенных объектов на бумажном и электронном носителях на безвозмездной основе.

Приложение: схема предполагаемых к использованию земель или части земельного участка на 1 л. в 1 экз.

Председатель комитета земельных
и имущественных отношений администрации
Краснокамского городского округа



Р.Р. Петров

В.В. Никитин
8(34273) 2-06-70 доб.711

Схема предполагаемых к использованию земель или части земельного участка

Объект: КЛ-0,4 кв.

Местоположение: Пермский край, г. Краснокамск, ул. Пушкина


Площадь земель: ЗУ1 - 332 кв.м., из них :ЗУ1(1)- 2 кв.м., :ЗУ1(2) - 148 кв.м., :ЗУ1(3) - 182 кв.м.

Категория земель: земли населенных пунктов.

Вид разрешенного использования:

Каталог координат МСК-59		
Номер	X,m	Y,m
1	526258.58	2203682.31
2	526257.82	2203682.76
3	526256.92	2203683.20
4	526256.46	2203682.33
5	526258.14	2203681.46
6	526248.06	2203662.29
7	526247.30	2203662.66
8	526246.35	2203663.21
9	526236.45	2203644.47
10	526200.77	2203665.69
11	526192.59	2203657.72
12	526194.41	2203656.71
13	526201.06	2203663.19
14	526237.23	2203641.68
15	526189.22	2203651.65
16	526187.39	2203652.66
17	526183.41	2203648.78
18	526183.11	2203648.50
19	526150.08	2203591.49
20	526144.93	2203592.13
21	526139.19	2203592.85
22	526138.88	2203593.83
23	526138.50	2203595.00
24	526137.81	2203597.16
25	526135.25	2203598.66
26	526136.58	2203594.47
27	526137.13	2203592.75
28	526137.67	2203591.02
29	526148.43	2203589.68
30	526151.15	2203589.34
31	526184.71	2203647.26
32	526185.22	2203647.76

Описание границ смежных землепользователей		
от г.	до г.	наименование
:ЗУ1		
1	2	59:07:0010613 (земли общего пользования)
2	3	59:07:0010613:403
3	4	59:07:0010613 (земли общего пользования)
4	1	59:07:0010613:3
6	8	59:07:0010613:3
8	11	59:07:0000000:5875
11	14	59:07:0010605 (земли общего пользования)
14	6	59:07:0000000:5875
15	16	59:07:0000000:5875
16	24	59:07:0000000:5934
24	25	59:07:0010605:366
25	15	59:07:0000000:5875

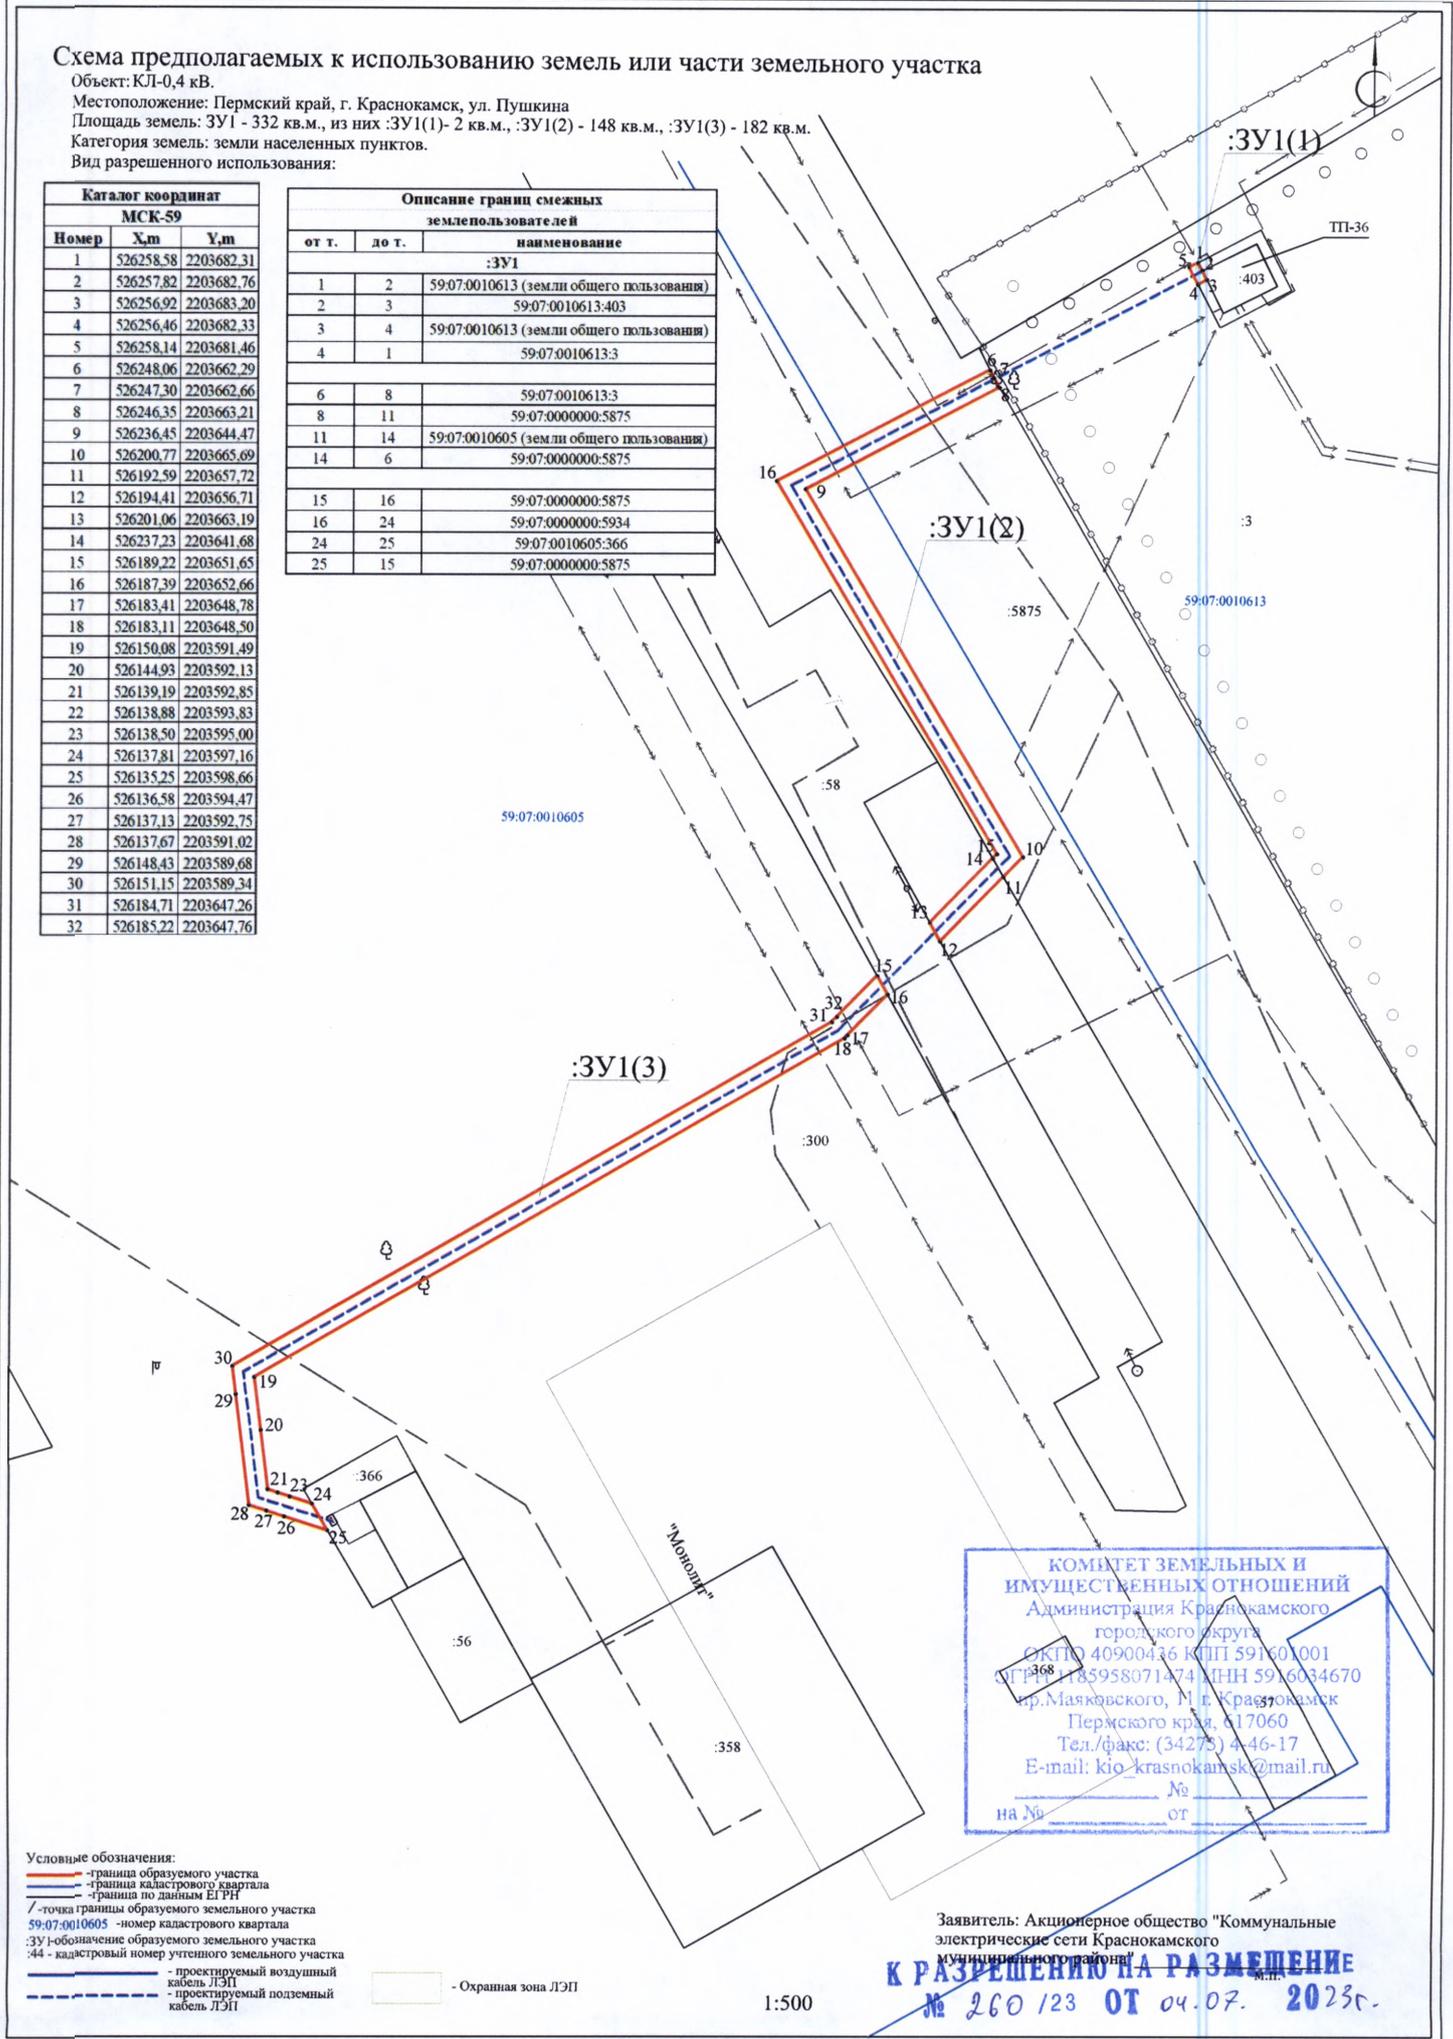

КОМИТЕТ ЗЕМЕЛЬНЫХ И ИМУЩЕСТВЕННЫХ ОТНОШЕНИЙ
 Администрация Краснокамского городского округа
 ОГРН 40900436 КПП 591601001
 ОГРНИП 183958071474 ИНН 5916034670
 пр.Маяковского, 11 г. Краснокамск
 Пермского края, 617060
 Тел./факс: (34275) 4-46-17
 E-mail: kio_krasnokamsk@mail.ru

на № _____ от _____

- Условные обозначения:
- граница образуемого участка
 - граница кадастрового квартала
 - граница по данным ЕГРН
 - точка границы образуемого земельного участка
 - 59:07:0010605 - номер кадастрового квартала
 - :ЗУ1-обозначение образуемого земельного участка
 - :44 - кадастровый номер учтенного земельного участка
 - - - проектируемый воздушный кабель ЛЭП
 - - - проектируемый подземный кабель ЛЭП
 - Охранная зона ЛЭП

Заявитель: Акционерное общество "Коммунальные электрические сети Краснокамского муниципального района"

К РАЗРЕШЕНИЮ НА РАЗМЕЩЕНИЕ
№ 260/123 ОТ 04.07. 2023г.

1:500