



АДМИНИСТРАЦИЯ КРАСНОКАМСКОГО ГОРОДСКОГО ОКРУГА

РАЗРЕШЕНИЕ

на размещение объекта

№ 271/23 от «13» июня 2023 год

Комитет земельных и имущественных отношений администрации Краснокамского городского округа

Разрешает Акционерному обществу «Газпром газораспределение Пермь» (Краснокамский филиал), ОГРН 1025900512670, ИНН 5902183841, юридический адрес: г. Пермь, ул. Петропавловская, 43; почтовый адрес: 617060, Пермский край, г. Краснокамск, ул. Геофизиков, 5, тел./факс (34273) 4-30-45, 7-30-87.

использование земельного участка (части земельного участка, земель государственной неразграниченной собственности): газопровод для транспортировки природного газа под давлением до 1,2 МПа включительно, для размещения которых не требуется разрешения на строительство.

на землях: государственной неразграниченной собственности.

Местоположение: Пермский край, Краснокамский городской округ, с. Мысы, ул. Луговая, в районе дома 33, на землях в кадастровых кварталах 59:07:0180101, 59:07:0180102, 59:07:0180103, согласно прилагаемой схеме предполагаемых к использованию земель или части земельного участка.

Кадастровый номер земельного участка: -

способ размещения: подземный.

площадь: 941 кв.м.

Разрешение выдано на срок: 12 месяцев.

Согласование осуществления рубок деревьев, кустарников, расположенных в границах земельного участка, части земельного участка или земель: не требуется.

Обязанность лиц, получивших разрешение, выполнить предусмотренные статьей 39.35 Земельного кодекса Российской Федерации требования в случае, если использование земель или земельных участков привело к порче или уничтожению плодородного слоя почвы в границах таких земель или земельных участков.

Сведения о досрочном прекращении действия разрешения со дня предоставления земельного участка физическому или юридическому лицу и сроки направления уполномоченным органом заявителю уведомления о предоставлении земельного участка таким лицам: в течении 10 календарных дней.

Дополнительные условия использования участка:

Территория, согласно схеме, расположена в зоне с особыми условиями использования территории:

- приаэродромная территория аэродрома аэропорта Большое Савино (59.32.2.857);
- охранный зона ТП 134, ТП 151, ТП 160, ТП 186, ТП 194, ТП 293, ТП 143 (59:07-6.696);
- охранный зона ВЛ 0.4 КВ Ф. №1 БЫТ ОТ ТП-194 (59:07-6.456);
- публичный сервитут для размещения объекта электросетевого хозяйства «ВЛ 0,4 КВ Ф. №1 БЫТ ОТ ТП-30194» (59:07-6.1427).


АО «Газпром газораспределение Пермь»:

- решение на размещение объекта не дает право на строительство и (или) реконструкцию объектов, не указанных в решении о размещении объектов;
- до момента размещения объекта осуществить согласование с собственниками объектов инфраструктуры, в т.ч. транспортной, расположенных в пределах земельного участка, указанного на прилагаемой схеме;
- соблюдать правила охранных зон воздушного пространства, установленные Постановлением Правительства Российской Федерации от 11.03.2010 № 138 «Об утверждении Федеральных правил использования воздушного пространства Российской Федерации»;
- соблюдать Правила охраны электрических сетей, установленные постановлением Правительства Российской Федерации от 24.02.2009 № 160 «О порядке установления охранных зон объектов электросетевого хозяйства и особых условий использования земельных участков, расположенных в границах таких зон»;
- соблюдать Правила благоустройства территории Краснокамского городского округа, утвержденные решением Краснокамской городской Думы от 24.04.2019 № 61.

В соответствии с пунктом 7(2) Положения о порядке и условиях размещения объектов на землях или земельных участках, находящихся в государственной или муниципальной собственности, на территории Пермского края без предоставления земельных участков и установления сервитутов, утвержденным постановлением Правительства Пермского края от 22.07.2015 № 478-п, предоставить в комитет земельных и имущественных отношений администрации Краснокамского городского округа в течении 1 месяца с момента размещения объектов материалы контрольной геодезической съемки размещенных объектов на бумажном и электронном носителях на безвозмездной основе.

приложение: схема предполагаемых к использованию земель или части земельного участка на 1 л. в 1 экз.

Председатель комитета земельных
и имущественных отношений администрации
Краснокамского городского округа

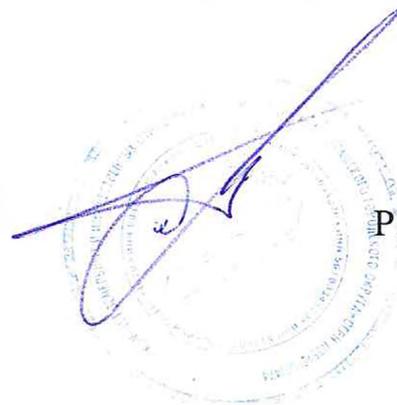

Р.Р. Петров

Т.С. Катаева,
20670 (712)

Схема предполагаемых к использованию земель или части земельного участка

Объект: газопровод для транспортировки природного газа под давлением до 1,2 Мпа включительно

Местоположение: Пермский край, г.о. Краснокамский, с. Мысы, ул. Луговая, в районе дома 33

Площадь земель или части земельного участка, кв.м: 941


Категория земель: земли населенных пунктов

Вид разрешенного использования: для строительства газопровода

К РАЗРЕШЕНИЮ НА РАЗМЕЩЕНИЕ
№ 271 /23 ОТ 13-07-2023

КОМИТЕТ ЗЕМЕЛЬНЫХ И
ИМУЩЕСТВЕННЫХ ОТНОШЕНИЙ
Администрация Краснокамского
городского округа
ОКПО 40900436 КПП 591601001
ОГРН 118590071474 ИНН 5916034670
пр.Маяковского, 11 г. Краснокамск
Пермского края, 617060
Тел./факс: (34273) 4-46-17
E-mail: kto_krasnokamsk@mail.ru
на № _____ от _____

Обозначение точек	Координаты, м (МСК-59)	
	X	Y
1	523198,45	2211510,94
2	523197,48	2211506,16
3	523196,97	2211503,61
4	523196,61	2211500,75
5	523206,87	2211501,63
6	523212,02	2211526,36
7	523215,60	2211543,09
8	523214,88	2211544,38
9	523216,92	2211555,00
10	523215,01	2211581,79
11	523218,22	2211596,22
12	523221,51	2211606,45
13	523224,80	2211605,86
14	523229,53	2211612,69
15	523221,59	2211618,71
16	523216,37	2211611,50
17	523207,54	2211580,22
18	523207,88	2211574,17
19	523210,39	2211573,47
20	523208,52	2211562,73
21	523204,70	2211529,46
22	523200,81	2211511,15

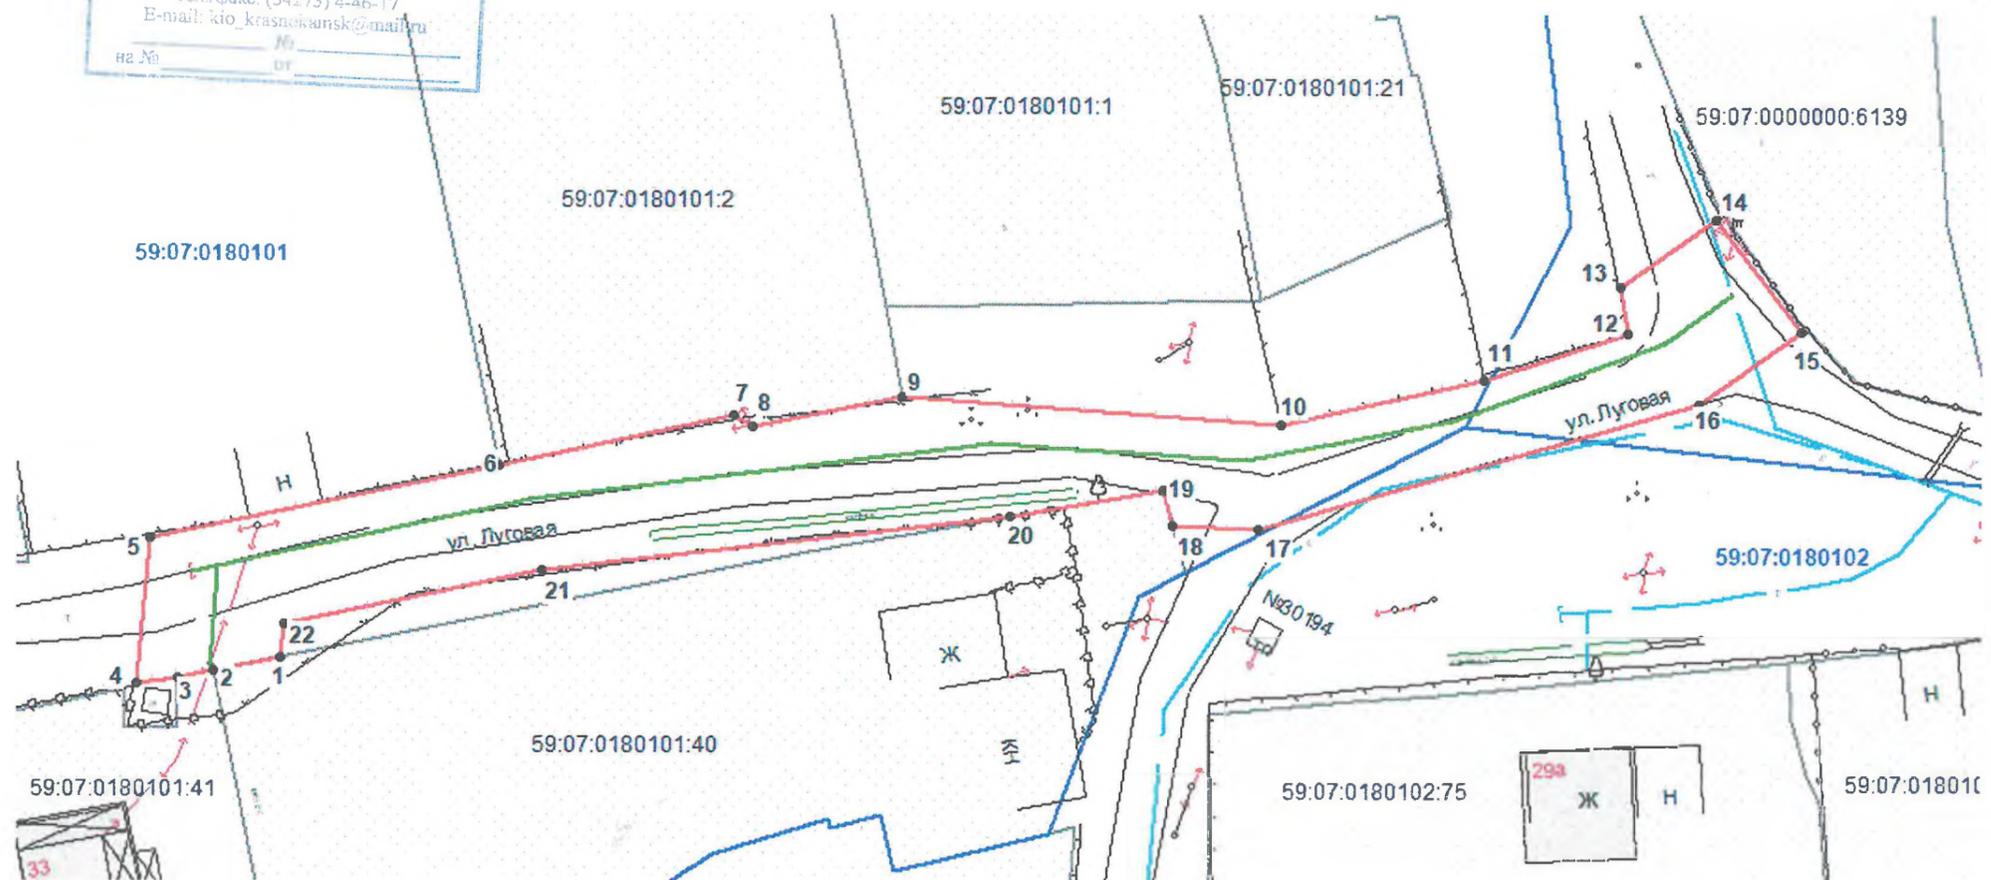

Масштаб 1:500

Описание границ смежных землепользователей:

- от т.1 до т.2 - граница участка с кадастровым № 59:07:0180101:40;
- от т.2 до т.3 - граница участка с кадастровым № 59:07:0180101:41;
- от т.3 до т.6 - земли общего пользования;
- от т.6 до т.9 - граница участка с кадастровым № 59:07:0180101:2;
- от т.9 до т.18 - земли общего пользования;
- от т.18 до т.20 - граница участка с кадастровым № 59:07:0180101:40;
- от т.20 до т.1 - земли общего пользования

Условные обозначения:

- - граница предполагаемых к использованию земель;
- - граница учтенных земельных участков;
- - граница кадастрового квартала;
- - проектируемый газопровод;
- - - - существующий газопровод;
- 59:07:0180101** - обозначение кадастрового квартала;
- 59:07:0180101:41 - кадастровый номер земельного участка

Заявитель

/Кравцов А.В./