



АДМИНИСТРАЦИЯ КРАСНОКАМСКОГО ГОРОДСКОГО ОКРУГА

РАЗРЕШЕНИЕ

на размещение объекта

№ 283 /23 от « 31 » июня 2023 год

Комитет земельных и имущественных отношений администрации Краснокамского городского округа

Разрешает Открытому акционерному обществу «Межрегиональная распределительная сетевая компания Урала» (ОАО «МРСК УРАЛА»), ОГРН 1056604000970, ИНН 6671163413, юридический адрес: 620026, Свердловская область, г. Екатеринбург, ул. Мамина-Сибиряка, д. 140, тел.: 8 (3435) 23-04-66, email: cecr@cht.mrsk-ural.ru.

использование земельного участка (части земельного участка, земель государственной неразграниченной собственности): Строительство ВЛ 0,4 кВ с установкой ПУ для электроснабжения д. Екимята.

на землях: государственной неразграниченной собственности.

Местоположение: Пермский край, Краснокамский городской округ, д. Екимята, на землях в кадастровом квартале 59:07:0360101, согласно прилагаемой схеме предполагаемых к использованию земель или части земельного участка.

Кадастровый номер земельного участка: -

способ размещения: наземный, надземный.

площадь: 88 кв.м.

Разрешение выдано на срок: бессрочно.

Согласование осуществления рубок деревьев, кустарников, расположенных в границах земельного участка, части земельного участка или земель: -.

Обязанность лиц, получивших разрешение, выполнить предусмотренные статьей 39.35 Земельного кодекса Российской Федерации требования в случае, если использование земель или земельных участков привело к порче или уничтожению плодородного слоя почвы в границах таких земель или земельных участков.

Сведения о досрочном прекращении действия разрешения со дня предоставления земельного участка физическому или юридическому лицу и сроки направления уполномоченным органом заявителю уведомления о предоставлении земельного участка таким лицам: в течении 10 календарных дней.

Дополнительные условия использования участка:

Территория, согласно схеме, расположена в зоне с особыми условиями использования территории:

- приаэродромная территория аэродрома аэропорта Большое Савино (59.32.2.857);

- охранный зона ВЛ 0,4кВ ф.Быт 1 (сущ.оп.№59-№62-63) от ТП-30297 (59:07-6.1003);

- публичный сервитут для размещения объекта электросетевого хозяйства «ВЛ 0,4кВ ф.Быт 1 (сущ.оп.№59-№62-63) от ТП-30297» (59:07-6.1324).

ОАО «МРСК Урала»:


- решение на размещение объекта не дает право на строительство и (или) реконструкцию объектов, не указанных в решении о размещении объектов;

- до момента размещения объекта осуществить согласование с собственниками объектов инфраструктуры, в т.ч. транспортной, расположенных в пределах земельного участка, указанного на прилагаемой схеме;
- соблюдать правила охранных зон воздушного пространства, установленные Постановлением Правительства Российской Федерации от 11.03.2010 № 138 «Об утверждении Федеральных правил использования воздушного пространства Российской Федерации»;
- соблюдать Правила охраны электрических сетей, установленные постановлением Правительства Российской Федерации от 24.02.2009 № 160 «О порядке установления охранных зон объектов электросетевого хозяйства и особых условий использования земельных участков, расположенных в границах таких зон»;
- соблюдать Правила благоустройства территории Краснокамского городского округа, утвержденные решением Краснокамской городской Думы от 24.04.2019 № 61.

В соответствии с пунктом 7(2) Положения о порядке и условиях размещения объектов на землях или земельных участках, находящихся в государственной или муниципальной собственности, на территории Пермского края без предоставления земельных участков и установления сервитутов, утвержденным постановлением Правительства Пермского края от 22.07.2015 № 478-п, предоставить в комитет земельных и имущественных отношений администрации Краснокамского городского округа в течении 1 месяца с момента размещения объектов материалы контрольной геодезической съемки размещенных объектов на бумажном и электронном носителях на безвозмездной основе.

приложение: схема предполагаемых к использованию земель или части земельного участка на 1 л. в 1 экз.

Председатель комитета земельных
и имущественных отношений администрации
Краснокамского городского округа

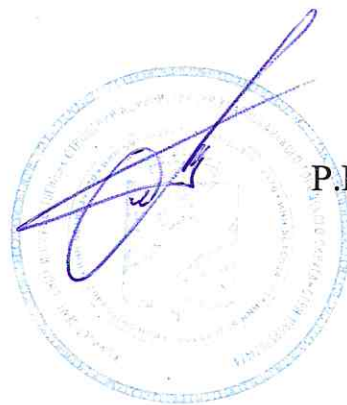

Р.Р. Петров

Т.С. Катаева,
2-06-70 (712)

**Схема предполагаемых к использованию земель
или части земельного участка**


Объект: Строительство ВЛ 0,4 кВ с установкой ПУ для электроснабжения деревни Екимята (4500082171)
 Местоположение: Пермский край, Краснокамский г.о., д. Екимята
 Площадь земель или части земельного участка, кв.м: 88
 Категория земель Земли населенных пунктов
 Вид разрешенного использования: -
 Цель использования: под объекты инженерного оборудования электроснабжения (Строительство ВЛ 0,4 кВ с установкой ПУ для электроснабжения деревни Екимята (4500082171))

КОМИТЕТ ЗЕМЕЛЬНЫХ И
ИМУЩЕСТВЕННЫХ ОТНОШЕНИЙ
Администрация Краснокамского
городского округа
ОКПО 40900436 КПП 591601001
ОГРН 1185258071474 ИНН 5916034670
пр.Маяковского, 11 г. Краснокамск
Пермского края, 617060
Тел./Факс: (34273) 4-16-17
E-mail: kfo_krasnokamsk@mail.ru

на № _____ от _____

Описание границ смежных землепользователей:
 от точки 1 до точки 2, от точки 4 до точки 1 - земли Краснокамского городского округа
 от точки 2 до точки 4 - 59:07:0360101:34

К РАЗРЕШЕНИЮ НА РАЗМЕЩЕНИЕ
 № 283/23 ОТ 31.07.2023

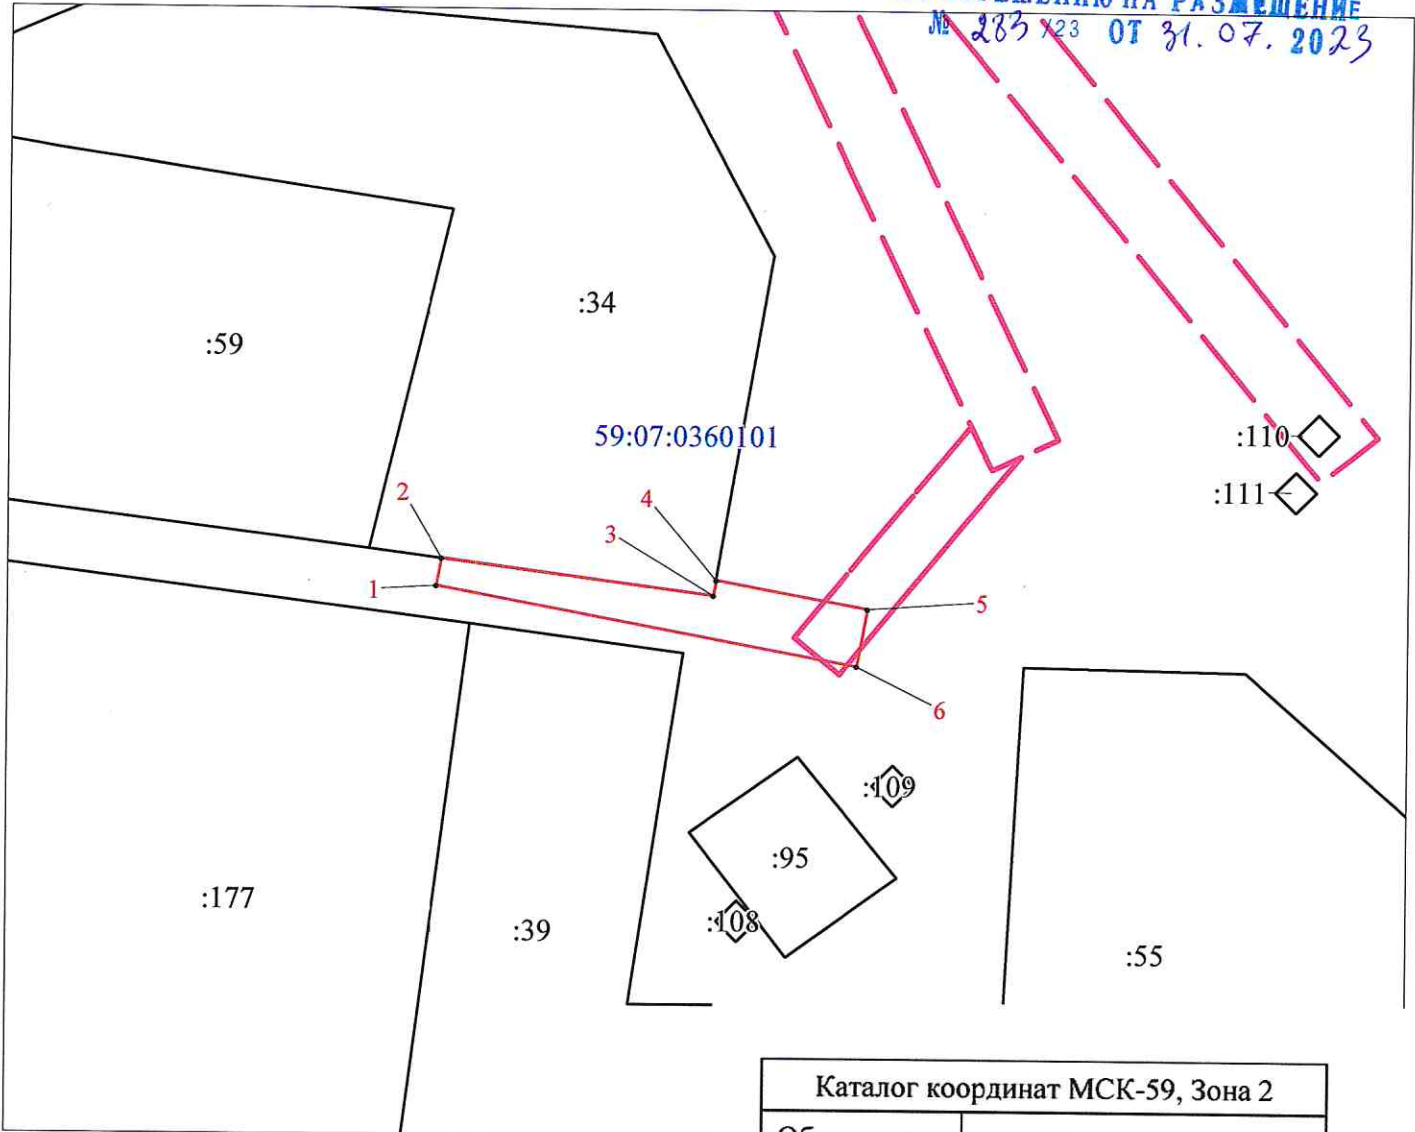

Масштаб 1:500

Условные обозначения:

- предполагаемые к использованию земли;
- существующая часть границы, имеющиеся в ЕГРН сведения о которой достаточны для определения ее местоположения;
- 1 - характерные точки границы испрашиваемого земельного участка;
- границы зон, с особыми условиями использования территории, внесенные в ЕГРН
- граница кадастрового квартала;

59:07:0290102 - кадастровый номер квартала.

| Каталог координат МСК-59, Зона 2 | | |
|--------------------------------------|---------------|------------|
| Обозначение характерных точек границ | Координаты, м | |
| | X | Y |
| 1 | 2 | 3 |
| 1 | 536341.17 | 2221758.82 |
| 2 | 536343.06 | 2221759.17 |
| 3 | 536340.62 | 2221777.94 |
| 4 | 536341.67 | 2221778.12 |
| 5 | 536339.74 | 2221788.55 |
| 6 | 536335.81 | 2221787.82 |
| 1 | 536341.17 | 2221758.82 |

Заявитель Стафеева М.А. Стафеева М.А.
 (по доверенности ООО "МРСК Урала" от 07.02.2023 №59 АА 4190270)