



АДМИНИСТРАЦИЯ КРАСНОКАМСКОГО ГОРОДСКОГО ОКРУГА

РАЗРЕШЕНИЕ

на размещение объекта

№ 284 /23 от «31» июль 2023 год

Комитет земельных и имущественных отношений администрации Краснокамского городского округа

Разрешает Открытому акционерному обществу «Межрегиональная распределительная сетевая компания Урала» (ОАО «МРСК УРАЛА»), ОГРН 1056604000970, ИНН 6671163413, юридический адрес: 620026, Свердловская область, г. Екатеринбург, ул. Мамина-Сибиряка, д. 140, тел.:8 (3435) 23-04-66, email:cecr@cht.mrsk-ural.ru.

использование земельного участка (части земельного участка, земель государственной неразграниченной собственности): Строительство ВЛ 0,4 кВ с установкой ПУ для электроснабжения п. Майский.

на землях: государственной неразграниченной собственности.

Местоположение: Пермский край, Краснокамский городской округ, п. Майский, на землях в кадастровых кварталах 59:07:2500306, 59:07:2500304, согласно прилагаемой схеме предполагаемых к использованию земель или части земельного участка.

Кадастровый номер земельного участка: -

способ размещения: наземный, надземный.

площадь: 175 кв.м.

Разрешение выдано на срок: бессрочно.

Согласование осуществления рубок деревьев, кустарников, расположенных в границах земельного участка, части земельного участка или земель: -.

Обязанность лиц, получивших разрешение, выполнить предусмотренные статьей 39.35 Земельного кодекса Российской Федерации требования в случае, если использование земель или земельных участков привело к порче или уничтожению плодородного слоя почвы в границах таких земель или земельных участков.

Сведения о досрочном прекращении действия разрешения со дня предоставления земельного участка физическому или юридическому лицу и сроки направления уполномоченным органом заявителю уведомления о предоставлении земельного участка таким лицам: в течении 10 календарных дней.

Дополнительные условия использования участка:

Территория, согласно схеме, расположена в зоне с особыми условиями использования территории:

- охранный зона ВЛ 10 КВ ОТ ПС ВОЛЕГИ Ф.№ 3 (59:07-6.243);
- охранный зона ВЛ-10 КВ ОТ ПС ВОЛЕГИ Ф. №6 (59:26-6.340);
- публичный сервитут ВЛ-10 КВ ОТ ПС ВОЛЕГИ Ф.№6 (59:07-6.1090).

ОАО «МРСК Урала»:


- решение на размещение объекта не дает право на строительство и (или) реконструкцию объектов, не указанных в решении о размещении объектов;
- до момента размещения объекта осуществить согласование с собственниками объектов инфраструктуры, в т.ч. транспортной, расположенных в пределах земельного участка, указанного на прилагаемой схеме;

- соблюдать Правила охраны электрических сетей, установленные постановлением Правительства Российской Федерации от 24.02.2009 № 160 «О порядке установления охранных зон объектов электросетевого хозяйства и особых условий использования земельных участков, расположенных в границах таких зон»;
- соблюдать Правила благоустройства территории Краснокамского городского округа, утвержденные решением Краснокамской городской Думы от 24.04.2019 № 61.

В соответствии с пунктом 7(2) Положения о порядке и условиях размещения объектов на землях или земельных участках, находящихся в государственной или муниципальной собственности, на территории Пермского края без предоставления земельных участков и установления сервитутов, утвержденным постановлением Правительства Пермского края от 22.07.2015 № 478-п, предоставить в комитет земельных и имущественных отношений администрации Краснокамского городского округа в течении 1 месяца с момента размещения объектов материалы контрольной геодезической съемки размещенных объектов на бумажном и электронном носителях на безвозмездной основе.

приложение: схема предполагаемых к использованию земель или части земельного участка на 1 л. в 1 экз.

Председатель комитета земельных
и имущественных отношений администрации
Краснокамского городского округа

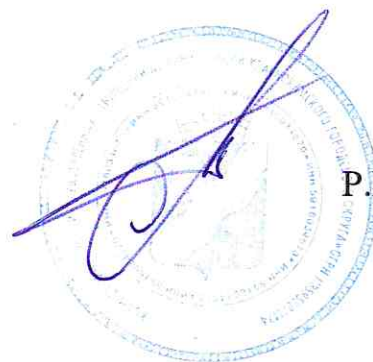

Р.Р. Петров

Т.С. Катаева,
2-06-70 (доб. 712)

**Схема предполагаемых к использованию земель
или части земельного участка**

Объект: Строительство ТП 10/0,4 кВ, ВЛ 10 кВ, ВЛ 0,4 кВ с установкой ПУ для электроснабжения п.Майский (4500081945)

Местоположение: Пермский край, Краснокамский г.о., п.Майский

Площадь земель или части земельного участка, кв.м: 175

Категория земель Земли сельскохозяйственного назначения

Вид разрешенного использования: -

Цель использования: под объекты инженерного оборудования электроснабжения (Строительство ТП 10/0,4 кВ, ВЛ 10 кВ, ВЛ 0,4 кВ с установкой ПУ для электроснабжения п.Майский (4500081945))


К РАЗРЕШЕНИЮ НА Р/ЗМ/ШЕНИЕ
№ 284 /23 ОТ 31.07.2023

Описание границ смежных землепользователей:

от точки 1 до точки 8, от точки 9 до точки 1 - земли Краснокамского городского округа

от точки 8 до точки 9 - 59:07:2500306:116

КОМИТЕТ ЗЕМЕЛЬНЫХ И
ИМУЩЕСТВЕННЫХ ОТНОШЕНИЙ
Администрация Краснокамского
городского округа
ОБЛТО 40500136 КПИ 591601001
ОГРН 785938071474 ИНН 5916034670
пр.Малковского, 11 п.Краснокамск
Пермского края, 617068
Тел./факс: (34273) 4-4617
E-mail: kio_krasnokamsk@mail.ru
№ _____
на № _____ от _____

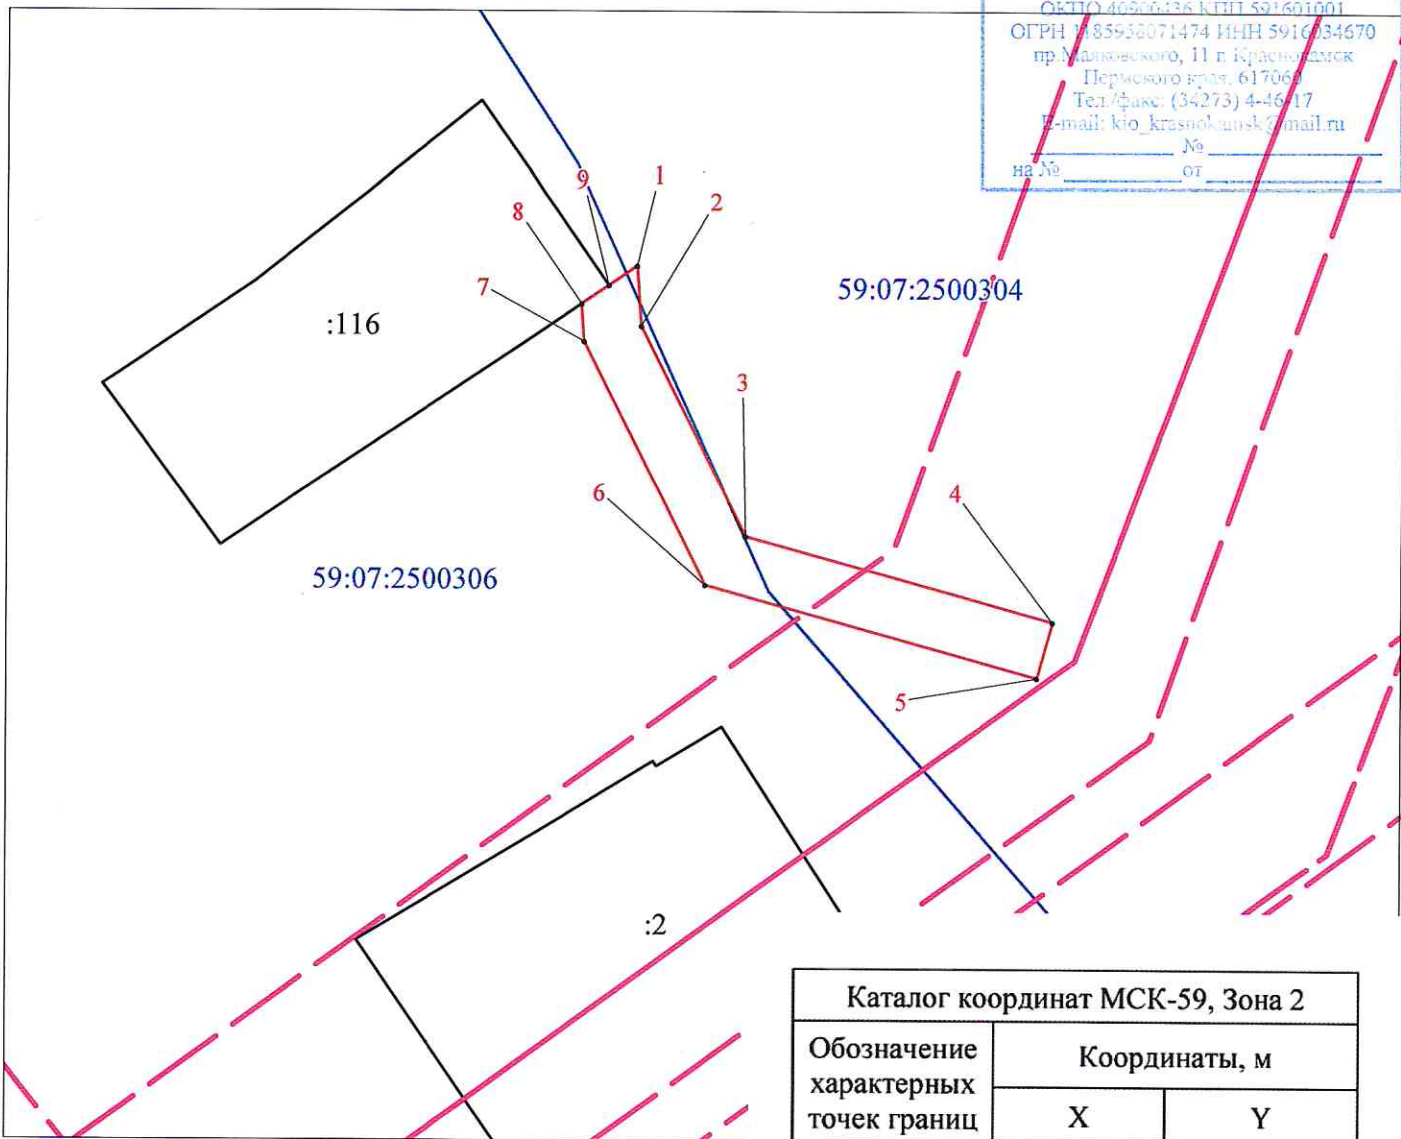

Масштаб 1:2000

Условные обозначения:

- предполагаемые к использованию земли;
- существующая часть границы, имеющиеся в ЕГРН сведения о которой достаточны для определения ее местоположения;
- 1 - характерные точки границы испрашиваемого земельного участка;
- границы зон, с особыми условиями использования территории, внесенные в ЕГРН
- граница кадастрового квартала;

59:07:0290102 - кадастровый номер квартала.

Заявитель Стафеева М.А.
(по доверенности ОАО "МРСК Урала" от 07.02.2023 №59 АА 4190270)

Каталог координат МСК-59, Зона 2		
Обозначение характерных точек границ	Координаты, м	
	X	Y
1	2	3
1	527727.69	2191570.36
2	527723.55	2191570.65
3	527708.96	2191577.94
4	527703.09	2191599.05
5	527699.24	2191597.98
6	527705.58	2191575.15
7	527722.48	2191566.71
8	527725.08	2191566.53
9	527726.36	2191568.42
1	527727.69	2191570.36