



АДМИНИСТРАЦИЯ КРАСНОКАМСКОГО ГОРОДСКОГО ОКРУГА

РАЗРЕШЕНИЕ

на размещение объекта
N 225 /23 от « 31 » июня 2023 год

Комитет земельных и имущественных отношений администрации Краснокамского городского округа

Разрешает Открытому акционерному обществу «Межрегиональная распределительная сетевая компания Урала» (ОАО «МРСК УРАЛА»), ОГРН 1056604000970, ИНН 6671163413, юридический адрес: 620026, Свердловская область, г. Екатеринбург, ул. Мамина-Сибиряка, д. 140, тел.:8 (3435) 23-04-66, email:cecr@cht.mrsk-ural.ru.

использование земельного участка (части земельного участка, земель государственной неразграниченной собственности): Строительство ВЛ 0,4 кВ с установкой ПУ для электроснабжения Краснокамский г/о.

на землях: государственной неразграниченной собственности, муниципальной собственности.

Местоположение: Пермский край, Краснокамский городской округ, с левой стороны а/д «Мысы-Ласьва», на землях в кадастровом квартале 59:07:2370104, на части земельного участка с кадастровым номером 59:07:2370104:3246 согласно прилагаемой схеме предполагаемых к использованию земель или части земельного участка.

Кадастровый номер земельного участка: -

способ размещения: наземный, надземный.

площадь: 219 кв.м.

Разрешение выдано на срок: бессрочно.

Согласование осуществления рубок деревьев, кустарников, расположенных в границах земельного участка, части земельного участка или земель: -.

Обязанность лиц, получивших разрешение, выполнить предусмотренные статьей 39.35 Земельного кодекса Российской Федерации требования в случае, если использование земель или земельных участков привело к порче или уничтожению плодородного слоя почвы в границах таких земель или земельных участков.

Сведения о досрочном прекращении действия разрешения со дня предоставления земельного участка физическому или юридическому лицу и сроки направления уполномоченным органом заявителю уведомления о предоставлении земельного участка таким лицам: в течении 10 календарных дней.

Дополнительные условия использования участка:

Территория, согласно схеме, расположена в зоне с особыми условиями использования территории:

- приаэродромная территория аэродрома аэропорта Большое Савино (59.32.2.857);

ОАО «МРСК Урала»:


- решение на размещение объекта не дает право на строительство и (или) реконструкцию объектов, не указанных в решении о размещении объектов;

- до момента размещения объекта осуществить согласование с собственниками объектов инфраструктуры, в т.ч. транспортной, расположенных в пределах земельного участка, указанного на прилагаемой схеме;
- соблюдать правила охранных зон воздушного пространства, установленные Постановлением Правительства Российской Федерации от 11.03.2010 № 138 «Об утверждении Федеральных правил использования воздушного пространства Российской Федерации»;
- соблюдать Правила благоустройства территории Краснокамского городского округа, утвержденные решением Краснокамской городской Думы от 24.04.2019 № 61.

В соответствии с пунктом 7(2) Положения о порядке и условиях размещения объектов на землях или земельных участках, находящихся в государственной или муниципальной собственности, на территории Пермского края без предоставления земельных участков и установления сервитутов, утвержденным постановлением Правительства Пермского края от 22.07.2015 № 478-п, предоставить в комитет земельных и имущественных отношений администрации Краснокамского городского округа в течении 1 месяца с момента размещения объектов материалы контрольной геодезической съемки размещенных объектов на бумажном и электронном носителях на безвозмездной основе.

приложение: схема предполагаемых к использованию земель или части земельного участка на 1 л. в 1 экз.

Председатель комитета земельных
и имущественных отношений администрации
Краснокамского городского округа

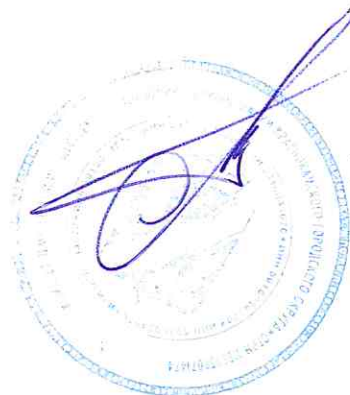

Р.Р. Петров

Т.С. Катаева,
2-06-70 (712)


**Схема предполагаемых к использованию земель
или части земельного участка**

КОМИТЕТ ЗЕМЕЛЬНЫХ И
ИМУЩЕСТВЕННЫХ ОТНОШЕНИЙ
Администрация Краснокамского
городского округа
ОГРН 40500436 КПП 591601001
ИНН 5916034670
пр. Мажковского, 11 в. Краснокамск
Пермского края, 617060
Тел./факс: (34273) 4-46-17
E-mail: kio_krasnokamsk@mail.ru

Объект: Строительство ВЛ 0,4 кВ с установкой ПУ для электроснабжения Краснокамский г/о (4500072939)
 Местоположение: Пермский край, Краснокамский городской округ, с левой стороны а/д "Мысы-Ласьва"
 Площадь земель или части земельного участка, кв.м: 219
 Категория земель - Земли сельскохозяйственного назначения
 Вид разрешенного использования: -
 Цель использования: под объекты инженерного оборудования электроснабжения (Строительство ВЛ 0,4 кВ с установкой ПУ для электроснабжения Краснокамский г/о (4500072939))

Описание границ смежных землепользователей:
 от точки 1 до точки 2, от точки 3 до точки 4 - земельный участок с кадастровым номером 59:07:2370104:3246
 от точки 4 до точки 5, от точки 9 до точки 1 - земли Краснокамского городского округа
 от точки 5 до точки 6- земельный участок с кадастровым номером 59:07:2370104:4993
 от точки 6 до точки 8- земельный участок с кадастровым номером 59:07:2370104:4992
 от точки 8 до точки 9- земельный участок с кадастровым номером 59:07:2370104:4991

К РАЗРЕШЕНИЮ НА РАЗМЕЩЕНИЕ
 № 285/23 ОТ 31.07.2023

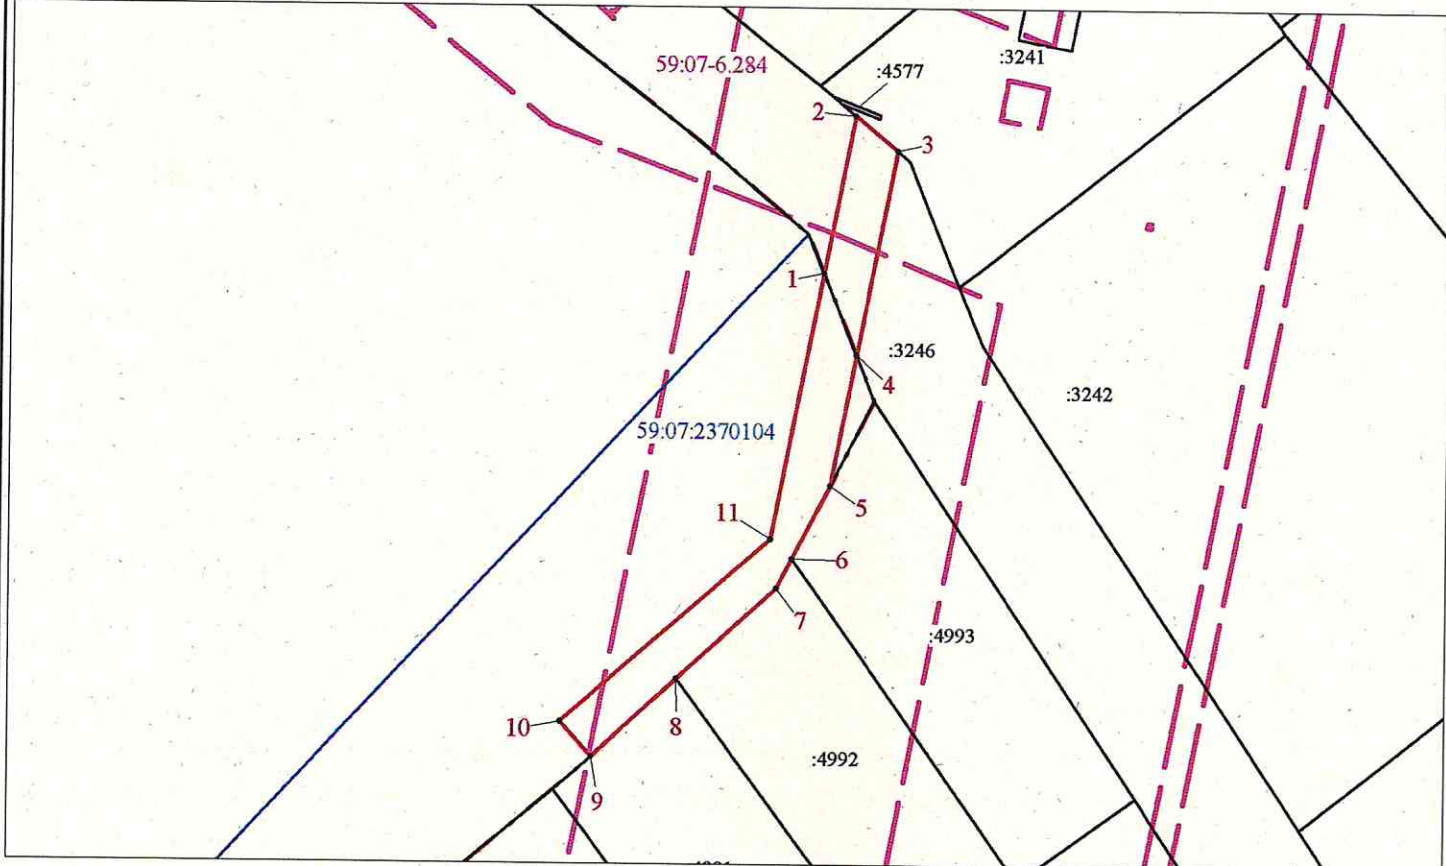

Масштаб 1:600

Условные обозначения:

- предполагаемые к использованию земли;
- существующая часть границы, имеющиеся в ЕГРН сведения о которой достаточны для определения ее местоположения;
- 1 - характерные точки границы испрашиваемого земельного участка;
- границы зон, с особыми условиями использования территории, внесенные в ЕГРН
- граница кадастрового квартала;
- 59:07:2370104 - кадастровый номер квартала.

Координаты характерных точек МСК-59, зона 2

№	Координаты, м	
	X	Y
1	2	3
1	523948.48	2212634.51
2	523961.58	2212637.01
3	523958.65	2212640.52
4	523941.62	2212637.27
5	523930.79	2212635.21
6	523924.69	2212632.08
7	523922.23	2212630.81
8	523914.63	2212622.60
9	523908.12	2212615.55
10	523911.04	2212612.98
11	523926.32	2212630.29
1	523948.48	2212634.51

Заявитель Смог Стафеева М.А.
 (по доверенности ОАО "МРСК Урала" от 07.02.2023 №59 АА 4190270)