



АДМИНИСТРАЦИЯ КРАСНОКАМСКОГО ГОРОДСКОГО ОКРУГА

РАЗРЕШЕНИЕ

на размещение объекта

№ 292 /23 от «14» августа 2023 год

Комитет земельных и имущественных отношений администрации
Краснокамского городского округа

Разрешает Открытому акционерному обществу «Межрегиональная распределительная сетевая компания Урала» (ОАО «МРСК УРАЛА»), ОГРН 1056604000970, ИНН 6671163413, юридический адрес: 620026, Свердловская область, г. Екатеринбург, ул. Мамина-Сибиряка, д. 140, тел.:8 (3435) 23-04-66, email: cecr@cht.mrsk-ural.ru.

использование земельного участка (части земельного участка, земель государственной неразграниченной собственности): Строительство СТП 6/0,4 кВ, ЛЭП 6 кВ, ВЛ 0,4 кВ с установкой ПУ для электроснабжения объекта малоэтажная жилая застройка по адресу: Пермский край, Краснокамский р-н, Оверьятское поселение, западнее д. Осляна.

на землях: государственной неразграниченной собственности.

Местоположение: Пермский край, Краснокамский городской округ, с. Мысы, в районе бывшего п/л Огонек, на землях в кадастровом квартале 59:07:0180202 согласно прилагаемой схеме предполагаемых к использованию земель или части земельного участка.

Кадастровый номер земельного участка: -

способ размещения: наземный, надземный.

площадь: 90 кв.м.

Разрешение выдано на срок: бессрочно.

Согласование осуществления рубок деревьев, кустарников, расположенных в границах земельного участка, части земельного участка или земель: -.

Обязанность лиц, получивших разрешение, выполнить предусмотренные статьей 39.35 Земельного кодекса Российской Федерации требования в случае, если использование земель или земельных участков привело к порче или уничтожению плодородного слоя почвы в границах таких земель или земельных участков.

Сведения о досрочном прекращении действия разрешения со дня предоставления земельного участка физическому или юридическому лицу и сроки направления уполномоченным органом заявителю уведомления о предоставлении земельного участка таким лицам: в течении 10 календарных дней.

Дополнительные условия использования участка:

Территория, согласно схеме, расположена в зоне с особыми условиями использования территории:

- приаэродромная территория аэродрома аэропорта Большое Савино (59.32.2.857);

- прибрежная защитная полоса реки Ласьва часть 1 (59:07-6.697);

- водоохранная зона реки Ласьва, часть 1 (59:07-6.693).

ОАО «МРСК Урала»:

- решение на размещение объекта не дает право на строительство и (или) реконструкцию объектов, не указанных в решении о размещении объектов;

- до момента размещения объекта осуществить согласование с собственниками объектов инфраструктуры, в т.ч. транспортной, расположенных в пределах земельного участка, указанного на прилагаемой схеме;
 - соблюдать правила охранных зон воздушного пространства, установленные Постановлением Правительства Российской Федерации от 11.03.2010 № 138 «Об утверждении Федеральных правил использования воздушного пространства Российской Федерации»;
- соблюдать требования Водного кодекса Российской Федерации;
- соблюдать Правила благоустройства территории Краснокамского городского округа, утвержденные решением Краснокамской городской Думы от 24.04.2019 № 61.

В соответствии с пунктом 7(2) Положения о порядке и условиях размещения объектов на землях или земельных участках, находящихся в государственной или муниципальной собственности, на территории Пермского края без предоставления земельных участков и установления сервитутов, утвержденным постановлением Правительства Пермского края от 22.07.2015 № 478-п, предоставить в комитет земельных и имущественных отношений администрации Краснокамского городского округа в течении 1 месяца с момента размещения объектов материалы контрольной геодезической съемки размещенных объектов на бумажном и электронном носителях на безвозмездной основе.

приложение: схема предполагаемых к использованию земель или части земельного участка на 1 л. в 1 экз.

Председатель комитета земельных
и имущественных отношений администрации
Краснокамского городского округа



Р.Р. Петров

Т.С. Катаева,
2-06-70 (712)

Схема предполагаемых к использованию земель или части земельного участка


Объект: «Строительство СТП 6/0,4 кВ, ЛЭП 6 кВ, ВЛ 0,4 кВ с установкой ПУ для электроснабжения объекта малоэтажная жилая застройка по адресу: Пермский край, Краснокамский р-н, Оверятское поселение, западнее д. Осляны (4500076072)» Местоположение: Пермский край, Краснокамский р-н, с Мысы, в районе бывшего п/л Огонек
Кадастровый квартал: 59:07:0180202
Площадь: 90 кв.м.

К РАЗРЕШЕНИЮ НА РАЗМЕЩЕНИЕ
 № 292/23 ОТ 14.08.2023

Категория земель: Земли населенных пунктов

Вид разрешенного использования: Линии электропередачи классом напряжения до 35 кВ, а также связанные с ними трансформаторные подстанции, распределительные пункты и иное предназначенное для осуществления передачи электрической энергии оборудование, для размещения которых не требуется разрешения на строительство.

Обозначение характерных точек границ	Координаты, м, МСК-59, Зона 2	
	X	Y
1	522599.28	2210510.68
2	522612.66	2210529.88
3	522609.13	2210531.86
4	522597.01	2210514.47
1	522599.28	2210510.68

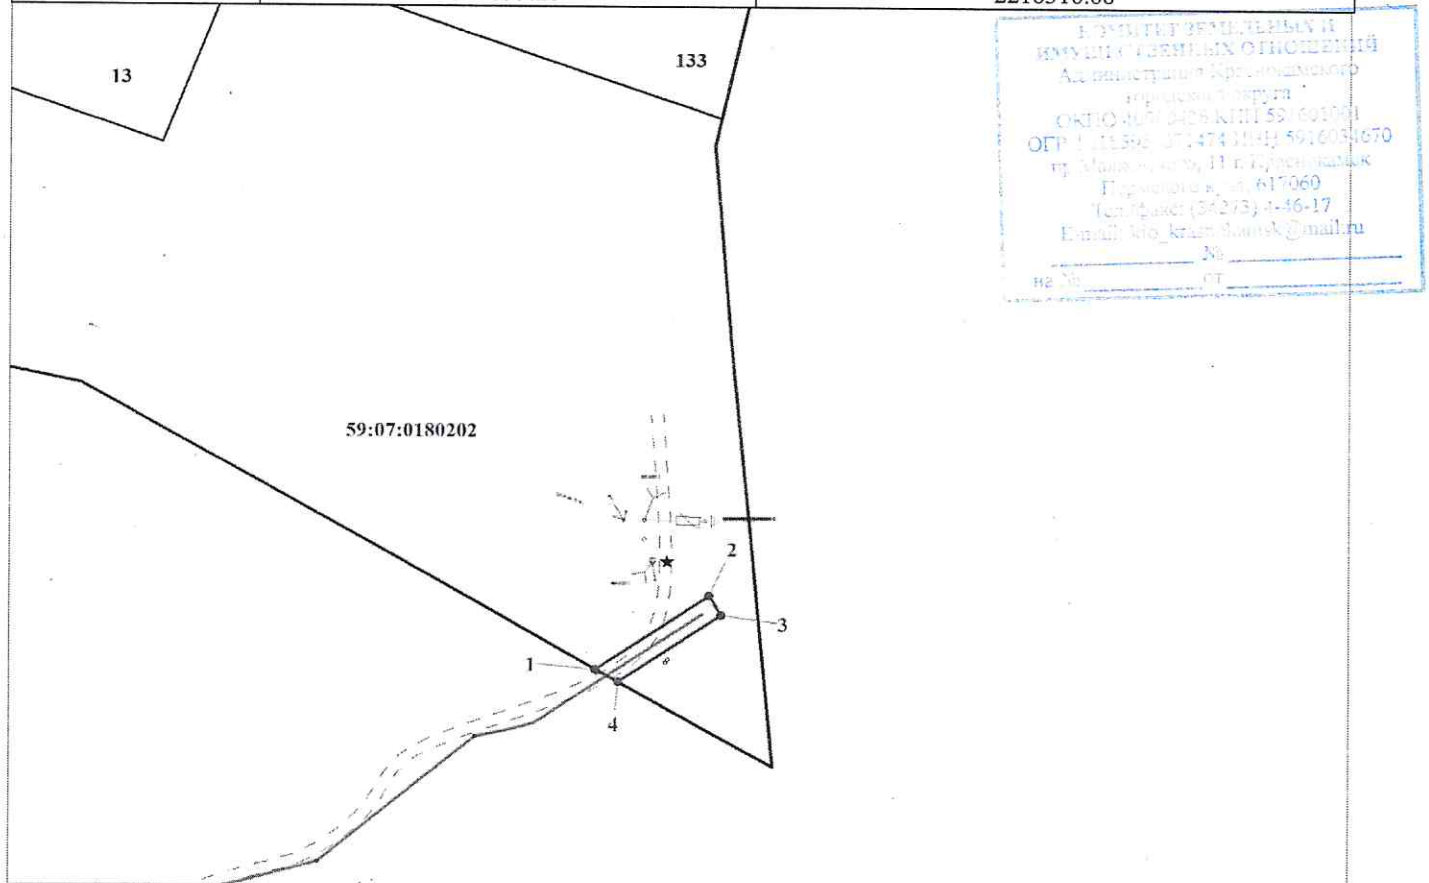

Масштаб 1:1139

Представитель
 ОАО «МРСК Урала» филиал «Пермэнерго»

А.Г.Гениятова

Условные обозначения:

ЗУ1 - образуемый земельный участок

:11 - земельный участок по сведениям ГКН

66:29:1501002 - обозначение кадастрового квартала

. 2 – обозначение характерной точки границы земельного участка

————— - ось проектируемой ВЛ

Описание границ смежных землепользователей:

Описание границы	Смежный землепользователь (при наличии кадастрового номер земельного участка)
От точки 2 до точки 3	59:07:0180202:133
От точки 1 до точки 2	59:07:0180202:13
От точки 3 до точки 4	59:07:2370112:21 и 59:07:2370112:22

К РАЗРЕШЕНИЮ НА РАЗМЕЩЕНИЕ
 № 292/23 ОТ 14. 08 2023

