



АДМИНИСТРАЦИЯ КРАСНОКАМСКОГО ГОРОДСКОГО ОКРУГА

РАЗРЕШЕНИЕ на размещение объекта № 331/23 от « 08 » 09 2023 год

Комитет земельных и имущественных отношений администрации Краснокамского городского округа

Разрешает Акционерному обществу «Газпром газораспределение Пермь» (Краснокамский филиал), юридический адрес: г. Пермь, ул. Петропавловская, 43; почтовый адрес: 617060, Пермский край, г. Краснокамск, ул. Геофизиков, 5, тел./факс.: (34273)4-30-45/ 7-30-87.

Использование земельного участка (части земельного участка, земель государственной неразграниченной собственности): транспортировка природного газа под давлением до 1,2 Мпа. включительно.

На землях: государственная собственность на которые не разграничена.

Местоположение: Пермский край, Краснокамский г.о., с. Мысы, ул. Лесная, в районе дома 3, на землях в кадастровом квартале 59:07:2370104, согласно прилагаемой схеме предполагаемых к использованию земель или части земельного участка.

Кадастровый номер земельного участка:-.

Способ размещения: подземный.

Площадь: 2181 кв.м.

Разрешение выдано на срок: 1 (один) год.

Согласование осуществления рубок деревьев, кустарников, расположенных в границах земельного участка, части земельного участка или земель: -.

Обязанность лиц, получивших разрешение, выполнить предусмотренные статьей 39.35 Земельного кодекса Российской Федерации требования в случае, если использование земель или земельных участков привело к порче или уничтожению плодородного слоя почвы в границах таких земель или земельных участков.

Сведения о досрочном прекращении действия разрешения со дня предоставления земельного участка физическому или юридическому лицу и сроки направления уполномоченным органом заявителю уведомления о предоставлении земельного участка таким лицам: в течении 14 календарных дней.

Дополнительные условия использования участка:

Территория, согласно схеме, расположена в зоне с особыми условиями использования территории:

- Зона с особыми условиями использования - Приаэродромная территория аэродрома аэропорта Большое Савино (59:32-6.553);
- Зона публичного сервитута, прочие зоны с особыми условиями использования территории (59:07-6.1196);
- Охранная зона инженерных коммуникаций, зона охраны искусственных объектов (59:07-6.791).

АО «Газпром газораспределение Пермь»:

- решение на размещение объекта не дает право на строительство и (или) реконструкцию объектов, не указанных в решении о размещении объектов;
- до момента размещения объекта осуществить согласование с собственниками объектов инфраструктуры, в т.н. транспортной,

расположенных в пределах земельного участка, указанного на прилагаемой схеме;

- соблюдать Правила охраны электрических сетей, установленные постановлением Правительства Российской Федерации от 24.02.2009 № 160 «О порядке установления охранных зон объектов электросетевого хозяйства и особых условий использования земельных участков, расположенных в границах таких зон»;

- соблюдать правила охранных зон воздушного пространства, установленные Постановлением Правительства Российской Федерации от 11.03.2010 № 138 «Об утверждении Федеральных правил использования воздушного пространства Российской Федерации»;

- соблюдать Правила благоустройства территории Краснокамского городского округа, утвержденные решением Краснокамской городской Думы от 24.04.2019 № 61.

В соответствии с пунктом 7(2) Положения о порядке и условиях размещения объектов на землях или земельных участках, находящихся в государственной или муниципальной собственности, на территории Пермского края без предоставления земельных участков и установления сервитутов, утвержденным постановлением Правительства Пермского края от 22.07.2015 № 478-п, предоставить в комитет земельных и имущественных отношений администрации Краснокамского городского округа в течении 1 месяца с момента размещения объектов материалы контрольной геодезической съемки размещенных объектов на бумажном и электронном носителях на безвозмездной основе.

Приложение: схема предполагаемых к использованию земель или части земельного участка на 1 л. в 1 экз.

Председатель комитета земельных
и имущественных отношений администрации
Краснокамского городского округа



Р.Р. Петров

В.В. Никитин
8(34273) 2-06-70 доб.711

Схема предполагаемых к использованию земель или части земельного участка



Объект: газопровод для транспортировки природного газа под давлением до 1.2 Мпа включительно

Местоположение: Пермский край, г.о. Краснокамский, с. Мысы, ул. Лесная, в районе дома 3

Площадь земель или части земельного участка, кв.м **2181**

Категория земель: земли сельскохозяйственного назначения

Вид разрешенного использования: для строительства газопровода

Обозначение характерных точек границ	Координаты (МСК-59), м	
	X	Y
1	524048,93	2211256,87
2	524052,70	2211264,07
3	524023,15	2211276,40
4	523954,37	2211271,04
5	523896,77	2211317,24
6	523888,70	2211322,96
7	523875,38	2211323,59
8	523902,70	2211348,13
9	523923,40	2211378,85
10	523919,32	2211379,93
11	523899,65	2211350,77
12	523877,57	2211330,97
13	523872,40	2211320,92
14	523895,09	2211299,42
15	523898,24	2211303,26
16	523949,96	2211261,74
17	524016,25	2211266,32
18	524027,03	2211267,91
19	524042,86	2211259,93
20	524046,44	2211258,13


Описание границ смежных землепользователей:

- от т.1 до т.6, земли общего пользования
- от т.9 до т.10,
- от т.12 до т.17, земельный участок с кадастровым номером 59:07:2370104:944
- от т.6 до т.9, земельный участок с кадастровым номером 59:07:2370104:824
- от т.10 до т.12, земельный участок с кадастровым номером 59:07:2370104:824
- от т.17 до т.19, земельный участок с кадастровым номером 59:07:2370104:4752
- от т.19 до т.20, земельный участок с кадастровым номером 59:07:2370104:1788
- от т.20 до т.1, земельный участок с кадастровым номером 59:07:2370104:2546

Условные обозначения:

- граница предполагаемых к использованию земель
- граница учтенных земельных участков
- граница кадастрового квартала
- проектируемый газопровод
- существующий газопровод
- ОКС

59:07:2370104 номер кадастрового квартала
59:07:2370104:796 кадастровый номер земельного участка

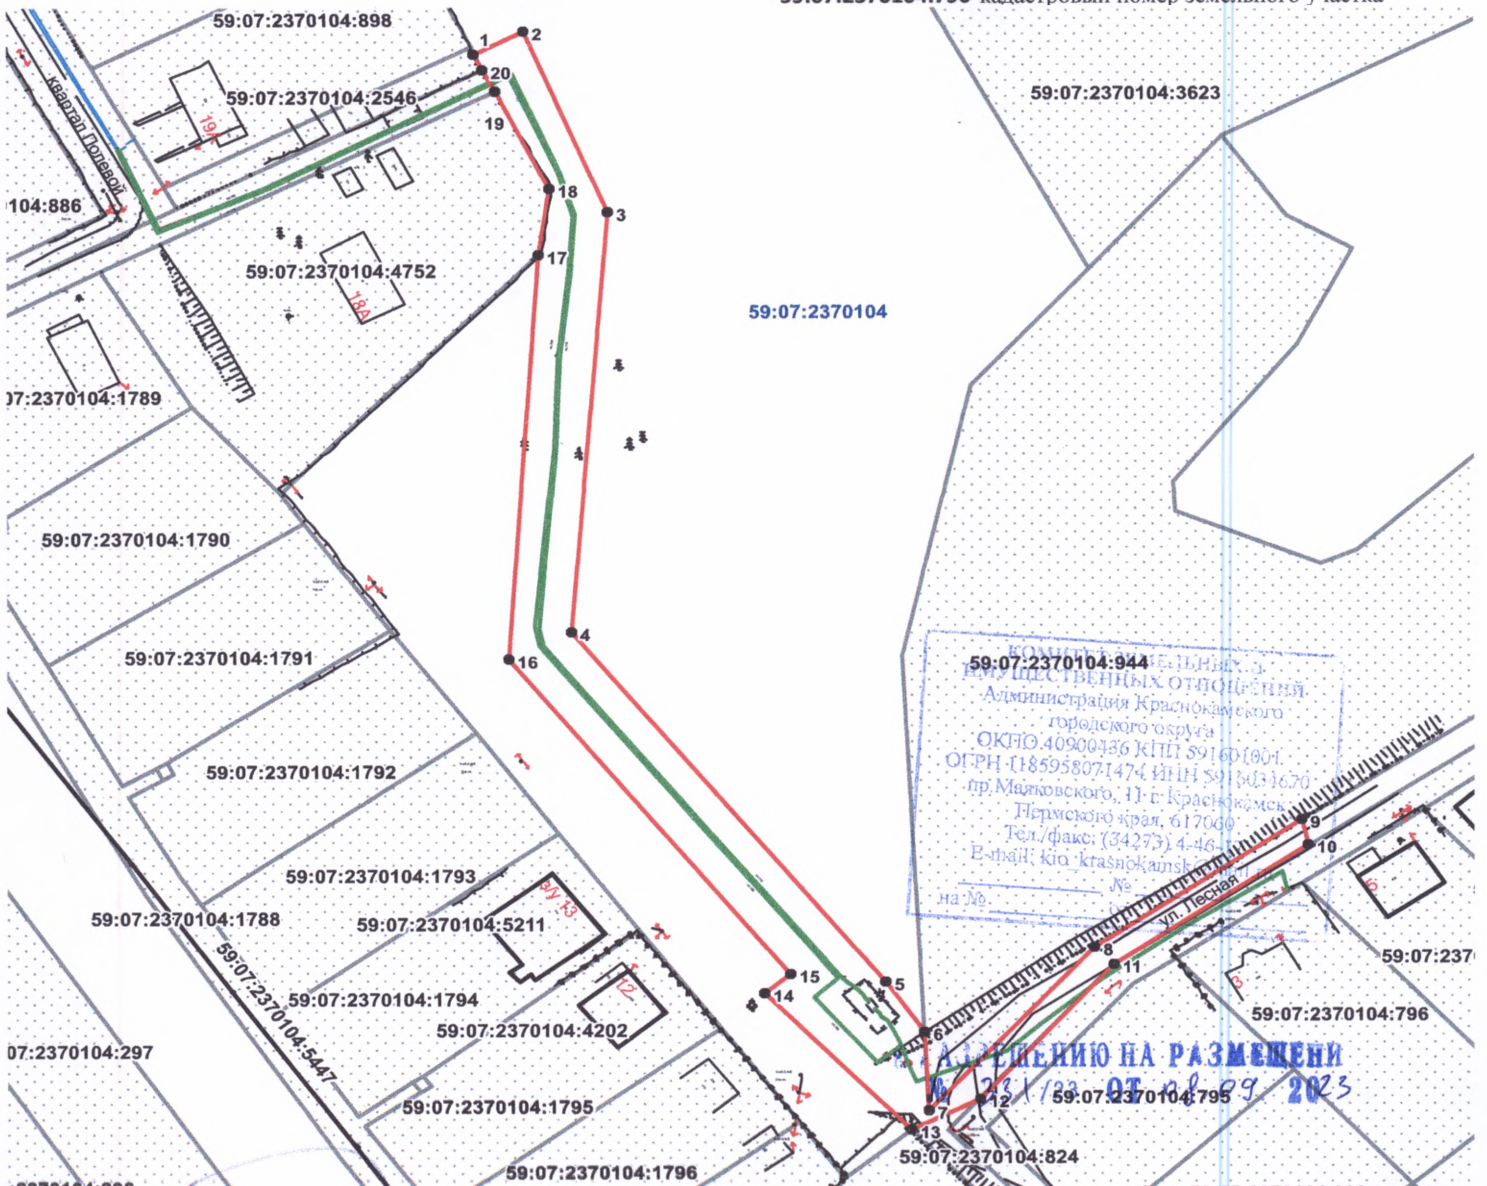

Заявитель А.В. Крапивин /

Верно

Масштаб 1:1200