



АДМИНИСТРАЦИЯ КРАСНОКАМСКОГО ГОРОДСКОГО ОКРУГА

РАЗРЕШЕНИЕ

на размещение объекта

№ 333/23 от «08» 09. 2023 год

Комитет земельных и имущественных отношений администрации Краснокамского городского округа

Разрешает Акционерному обществу «Газпром газораспределение Пермь» (Краснокамский филиал), юридический адрес: г. Пермь, ул. Петропавловская, 43; почтовый адрес: 617060, Пермский край, г. Краснокамск, ул. Геофизиков, 5, тел./факс.: (34273)4-30-45/ 7-30-87.

Использование земельного участка (части земельного участка, земель государственной неразграниченной собственности): транспортировка природного газа под давлением до 1,2 Мпа. включительно.

На землях: государственная собственность на которые не разграничена.

Местоположение: Пермский край, Краснокамский г.о., с. Мысы, ул. Генерала Трошева, в районе дома 8, на землях в кадастровом квартале 59:07:2370104, согласно прилагаемой схеме предполагаемых к использованию земель или части земельного участка.

Кадастровый номер земельного участка:-

Способ размещения: подземный.

Площадь: 155 кв.м.

Разрешение выдано на срок: 1 (один) год.

Согласование осуществления рубок деревьев, кустарников, расположенных в границах земельного участка, части земельного участка или земель: -

Обязанность лиц, получивших разрешение, выполнить предусмотренные статьей 39.35 Земельного кодекса Российской Федерации требования в случае, если использование земель или земельных участков привело к порче или уничтожению плодородного слоя почвы в границах таких земель или земельных участков.

Сведения о досрочном прекращении действия разрешения со дня предоставления земельного участка физическому или юридическому лицу и сроки направления уполномоченным органом заявителю уведомления о предоставлении земельного участка таким лицам: в течении 14 календарных дней.

Дополнительные условия использования участка:

Территория, согласно схеме, расположена в зоне с особыми условиями использования территории:

- Зона с особыми условиями использования - Приаэродромная территория аэродрома аэропорта Большое Савино (59:32-6.553);
- Зона публичного сервитута, прочие зоны с особыми условиями использования территории (59:07-6.1196);
- Охранная зона инженерных коммуникаций, зона охраны искусственных объектов (59:07-6.791).

АО «Газпром газораспределение Пермь»:

- решение на размещение объекта не дает право на строительство и (или) реконструкцию объектов, не указанных в решении о размещении объектов;
- до момента размещения объекта осуществить согласование с собственниками объектов инфраструктуры, в т.н. транспортной,

расположенных в пределах земельного участка, указанного на прилагаемой схеме;

- соблюдать Правила охраны электрических сетей, установленные постановлением Правительства Российской Федерации от 24.02.2009 № 160 «О порядке установления охранных зон объектов электросетевого хозяйства и особых условий использования земельных участков, расположенных в границах таких зон»;

- соблюдать правила охранных зон воздушного пространства, установленные Постановлением Правительства Российской Федерации от 11.03.2010 № 138 «Об утверждении Федеральных правил использования воздушного пространства Российской Федерации»;

- соблюдать Правила благоустройства территории Краснокамского городского округа, утвержденные решением Краснокамской городской Думы от 24.04.2019 № 61.

В соответствии с пунктом 7(2) Положения о порядке и условиях размещения объектов на землях или земельных участках, находящихся в государственной или муниципальной собственности, на территории Пермского края без предоставления земельных участков и установления сервитутов, утвержденным постановлением Правительства Пермского края от 22.07.2015 № 478-п, предоставить в комитет земельных и имущественных отношений администрации Краснокамского городского округа в течении 1 месяца с момента размещения объектов материалы контрольной геодезической съемки размещенных объектов на бумажном и электронном носителях на безвозмездной основе.

Приложение: схема предполагаемых к использованию земель или части земельного участка на 1 л. в 1 экз.

Председатель комитета земельных
и имущественных отношений администрации
Краснокамского городского округа



Р.Р. Петров

В.В. Никитин
8(34273) 2-06-70 доб.711

Схема предполагаемых к использованию земель или части земельного участка

Объект: газопровод для транспортировки природного газа под давлением до 1.2 Мпа включительно

Местоположение: Пермский край, г.о. Краснокамский, с. Мысы, ул. Генерала Трошева, в районе дома 8

Площадь земель или части земельного участка, кв.м 155

Категория земель: земли сельскохозяйственного назначения

Вид разрешенного использования: для строительства газопровода




Обозначение характерных точек границ	Координаты (МСК-59), м	
	X	Y
1	523816,84	2211373,69
2	523819,60	2211376,57
3	523791,43	2211403,33
4	523788,80	2211400,33
5	523803,98	2211385,90

Описание границ смежных землепользователей:

от т.1 до т.2, от т.3 до т.4 от т.2 до т.3 от т.4 до т.5 от т.5 до т.1

земли общего пользования
земельный участок с кадастровым номером 59:07:2370104:824
земельный участок с кадастровым номером 59:07:2370104:1812
земельный участок с кадастровым номером 59:07:2370104:1813

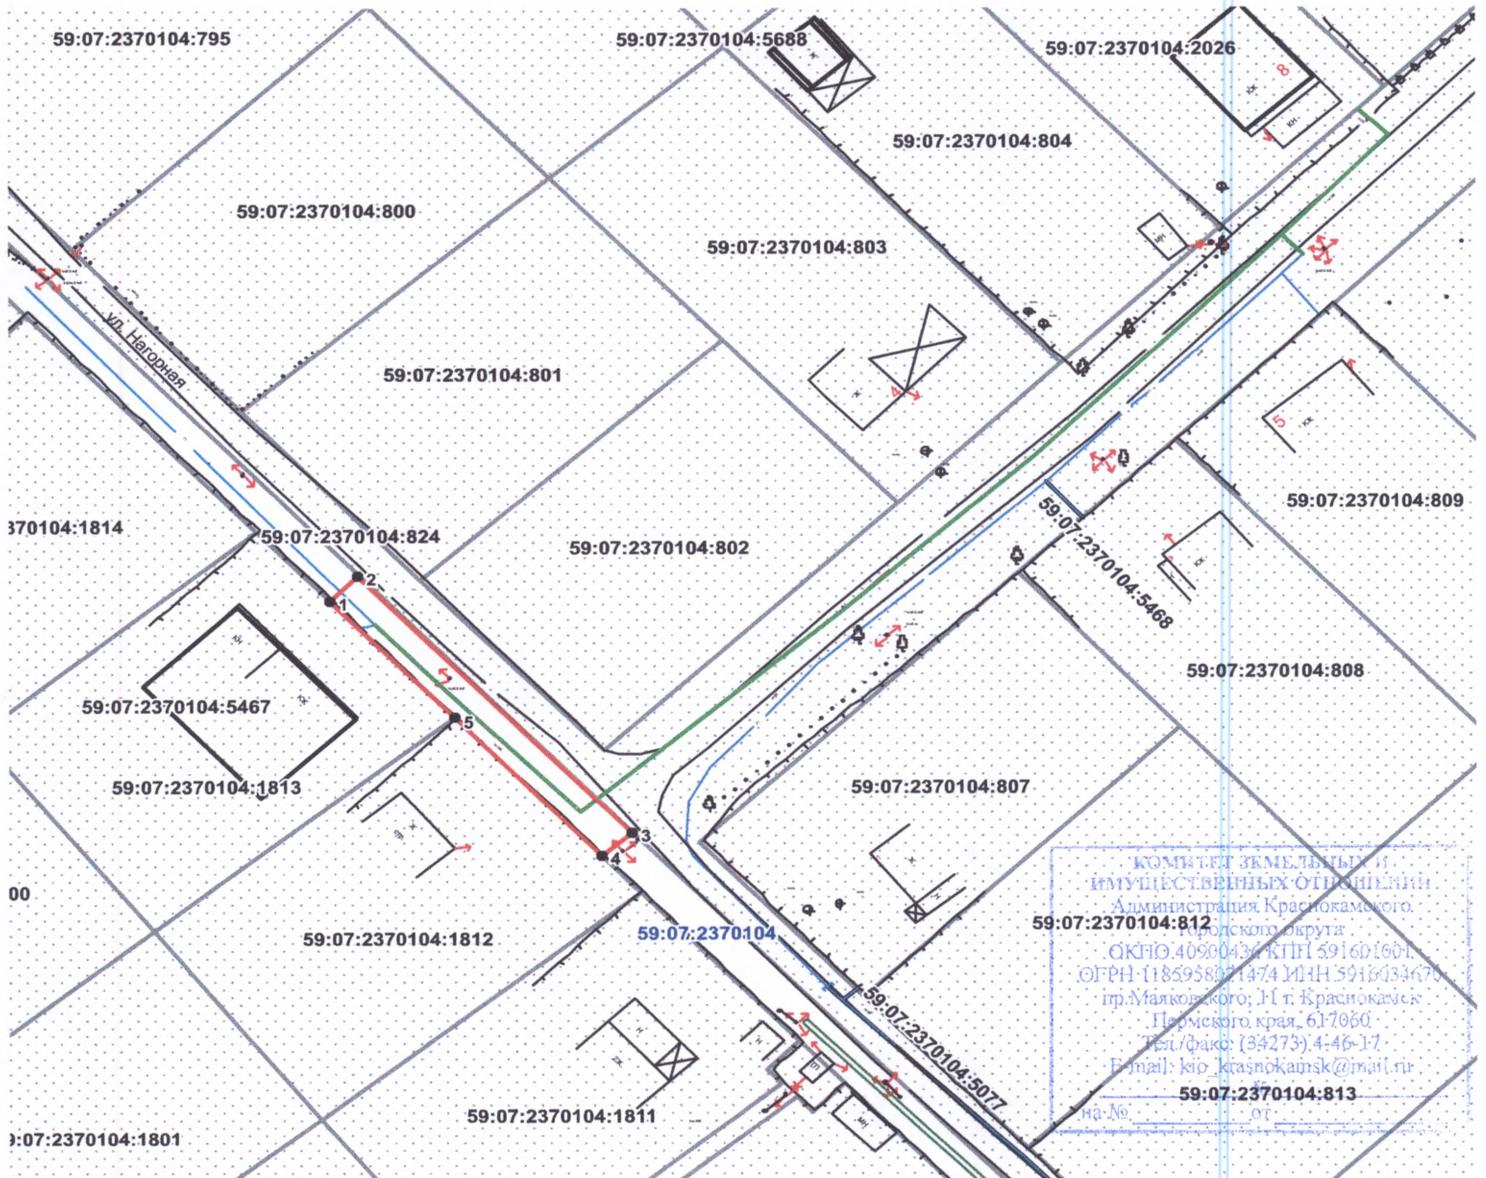

КОМПЕТЕТ ЗЕМЕЛЬНЫХ И
ИМУЩЕСТВЕННЫХ ОТНОШЕНИИ
Администрация Краснокамского
районного округа
ОКПО 40900438 ОКПН 591601601
ОГРН 1185958071374 ИНН 5916033670
пр.Маяковского, 11 г. Краснокамск
Пермского края, 61-7060
Тел/факс: (34273) 4-46-17
E-mail: kio_krasnokamsk@mail.ru
59:07:2370104:813
на № _____ от _____

Масштаб 1:800

КАЗРЕШЕНИЮ НА РАЗМЕЩЕНИЕ
№ 333 /23 ОТ 08.09.2023

Условные обозначения:

- граница предполагаемых к использованию земель
- граница учтенных земельных участков
- граница кадастрового квартала
- проектируемый газопровод
- существующий газопровод
- ОКС

Заявитель А.В. Крапивин /

Верно

59:07:2370104 номер кадастрового квартала
59:07:2370104:1813 кадастровый номер земельного участка