



АДМИНИСТРАЦИЯ КРАСНОКАМСКОГО ГОРОДСКОГО ОКРУГА

РАЗРЕШЕНИЕ

на размещение объекта

№ 334/23 от « 08 » 09 2023 год

**Комитет земельных и имущественных отношений администрации
Краснокамского городского округа**

Разрешает Акционерному обществу «Газпром газораспределение Пермь» (Краснокамский филиал), юридический адрес: г. Пермь, ул. Петропавловская, 43; почтовый адрес: 617060, Пермский край, г. Краснокамск, ул. Геофизиков, 5, тел./факс.: (34273)4-30-45/ 7-30-87.

Использование земельного участка (части земельного участка, земель государственной неразграниченной собственности): транспортировка природного газа под давлением до 1,2 Мпа. включительно.

На землях: государственная собственность на которые не разграничена.

Местоположение: Пермский край, Краснокамский г.о., с. Мысы, квартал Полевой, в районе дома 7а, на землях в кадастровом квартале 59:07:2370104, согласно прилагаемой схеме предполагаемых к использованию земель или части земельного участка.

Кадастровый номер земельного участка:-

Способ размещения: подземный.

Площадь: 441 кв.м.

Разрешение выдано на срок: 1 (один) год.

Согласование осуществления рубок деревьев, кустарников, расположенных в границах земельного участка, части земельного участка или земель: -

Обязанность лиц, получивших разрешение, выполнить предусмотренные статьей 39.35 Земельного кодекса Российской Федерации требования в случае, если использование земель или земельных участков привело к порче или уничтожению плодородного слоя почвы в границах таких земель или земельных участков.

Сведения о досрочном прекращении действия разрешения со дня предоставления земельного участка физическому или юридическому лицу и сроки направления уполномоченным органом заявителю уведомления о предоставлении земельного участка таким лицам: в течении 14 календарных дней.

Дополнительные условия использования участка:

Территория, согласно схеме, расположена в зоне с особыми условиями использования территории:

- Зона с особыми условиями использования - Приаэродромная территория аэродрома аэропорта Большое Савино (59:32-6.553);
- Зона публичного сервитута, прочие зоны с особыми условиями использования территории (59:07-6.1196);
- Охранная зона инженерных коммуникаций, зона охраны искусственных объектов (59:07-6.791).

АО «Газпром газораспределение Пермь»:

- решение на размещение объекта не дает право на строительство и (или) реконструкцию объектов, не указанных в решении о размещении объектов;
- до момента размещения объекта осуществить согласование с собственниками объектов инфраструктуры, в т.н. транспортной,

расположенных в пределах земельного участка, указанного на прилагаемой схеме;

- соблюдать Правила охраны электрических сетей, установленные постановлением Правительства Российской Федерации от 24.02.2009 № 160 «О порядке установления охранных зон объектов электросетевого хозяйства и особых условий использования земельных участков, расположенных в границах таких зон»;


- соблюдать правила охранных зон воздушного пространства, установленные Постановлением Правительства Российской Федерации от 11.03.2010 № 138 «Об утверждении Федеральных правил использования воздушного пространства Российской Федерации»;

- соблюдать Правила благоустройства территории Краснокамского городского округа, утвержденные решением Краснокамской городской Думы от 24.04.2019 № 61.

В соответствии с пунктом 7(2) Положения о порядке и условиях размещения объектов на землях или земельных участках, находящихся в государственной или муниципальной собственности, на территории Пермского края без предоставления земельных участков и установления сервитутов, утвержденным постановлением Правительства Пермского края от 22.07.2015 № 478-п, предоставить в комитет земельных и имущественных отношений администрации Краснокамского городского округа в течении 1 месяца с момента размещения объектов материалы контрольной геодезической съемки размещенных объектов на бумажном и электронном носителях на безвозмездной основе.

Приложение: схема предполагаемых к использованию земель или части земельного участка на 1 л. в 1 экз.

Председатель комитета земельных
и имущественных отношений администрации
Краснокамского городского округа

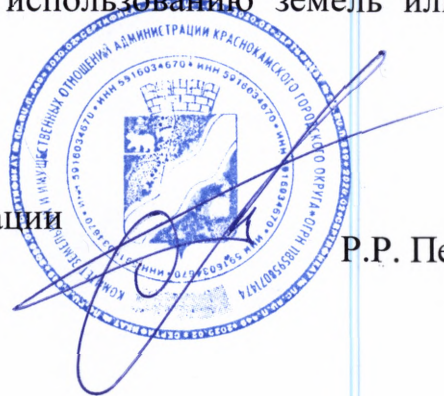

Р.Р. Петров

В.В. Никитин
8(34273) 2-06-70 доб.711

Схема предполагаемых к использованию земель или части земельного участка



Объект: газопровод для транспортировки природного газа под давлением до 1.2 Мпа включительно

Местоположение: Пермский край, г.о. Краснокамский, с. Мысы, кв-л Полевой, в районе дома 7а

Площадь земель или части земельного участка, кв.м **441**


Категория земель: земли сельскохозяйственного назначения

Вид разрешенного использования: для строительства газопровода

| Обозначение характерных точек границ | Координаты (МСК-59), м | |
|--|------------------------|------------|
| | X | Y |
| 1 | 523886,48 | 2211323,00 |
| 2 | 523875,38 | 2211323,59 |
| 3 | 523879,70 | 2211327,47 |
| 4 | 523875,82 | 2211329,33 |
| 5 | 523872,49 | 2211326,33 |
| 6 | 523810,24 | 2211385,46 |
| 7 | 523809,52 | 2211380,65 |
| 8 | 523824,49 | 2211366,41 |
| 9 | 523848,44 | 2211343,66 |
| 10 | 523872,40 | 2211320,92 |
| 11 | 523882,64 | 2211314,98 |

Описание границ смежных землепользователей:

- от т.1 до т.3 земельный участок с кадастровым номером 59:07:2370104:944
- от т.3 до т.4, от т.6 до т.7, от т.10 до т.11 земли общего пользования
- от т.4 до т.6 земельный участок с кадастровым номером 59:07:2370104:824
- от т.7 до т.8 земельный участок с кадастровым номером 59:07:2370104:1813
- от т.8 до т.9 земельный участок с кадастровым номером 59:07:2370104:1814
- от т.9 до т.10 земельный участок с кадастровым номером 59:07:2370104:1815

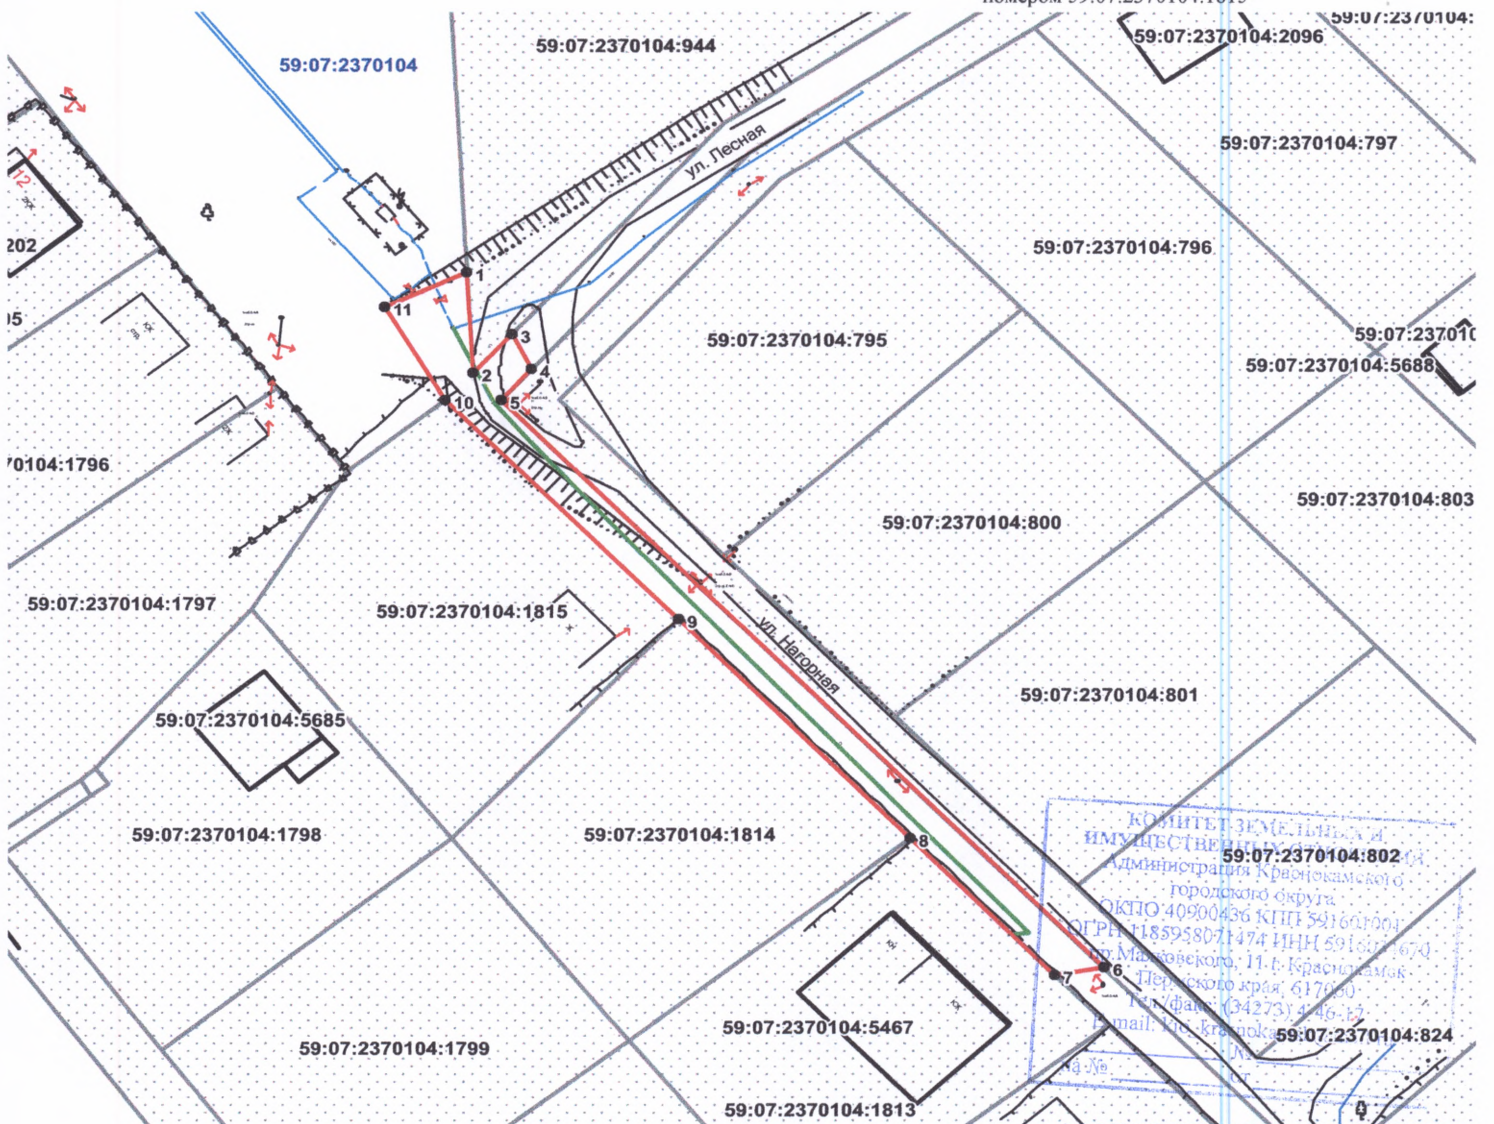

Масштаб 1:800

КОМИТЕТ ЗЕМЕЛЬНЫХ И ИМУЩЕСТВЕННЫХ ОТНОШЕНИЙ Администрации Краснокамского городского округа
 ОКТО 40900436 КПП 59161001
 ОГРН 1185958071474 ИНН 5916101674
 ул. Машковская, 11 г. Краснокамск Пермского края, 617030
 Тел./факс: (34273) 446-13
 E-mail: kkr.krasnokamsk@yandex.ru
РАЗРЕШЕНИЮ НА РАЗМЕЩЕНИЕ
№ 334/23 ОТ 08.09 2023

Условные обозначения:

- граница предполагаемых к использованию земель
- граница учтенных земельных участков
- граница кадастрового квартала
- проектируемый газопровод
- существующий газопровод
- ОКС

59:07:2370104 номер кадастрового квартала

59:07:2370104:1813 кадастровый номер земельного участка

Заявитель А.В. Крапивин /

Верно