



АДМИНИСТРАЦИЯ КРАСНОКАМСКОГО ГОРОДСКОГО ОКРУГА

РАЗРЕШЕНИЕ

на размещение объекта

№ 342 /23 от « 08 » 09. 2023 год

Комитет земельных и имущественных отношений администрации Краснокамского городского округа

Разрешает Акционерному обществу «Газпром газораспределение Пермь» (Краснокамский филиал), юридический адрес: г. Пермь, ул. Петропавловская, 43; почтовый адрес: 617060, Пермский край, г. Краснокамск, ул. Геофизиков, 5, тел./факс.: (34273)4-30-45/ 7-30-87.

Использование земельного участка (части земельного участка, земель государственной неразграниченной собственности): транспортировка природного газа под давлением до 1,2 Мпа. включительно.

На землях: Муниципальное образование Краснокамский городской округ Пермского края.

Местоположение: Пермский край, Краснокамский г.о., с правой стороны автодороги «с. Мысы-д. Хухрята» (подключение в с. Мысы по ул. Лесная, в районе дома 9), на землях в кадастровом квартале 59:07:2370104, согласно прилагаемой схеме предполагаемых к использованию земель или части земельного участка.

Кадастровый номер земельного участка: 59:07:2370104:824.

Способ размещения: подземный.

Площадь: 246 кв.м.

Разрешение выдано на срок: 1 (один) год.

Согласование осуществления рубок деревьев, кустарников, расположенных в границах земельного участка, части земельного участка или земель: -.

Обязанность лиц, получивших разрешение, выполнить предусмотренные статьей 39.35 Земельного кодекса Российской Федерации требования в случае, если использование земель или земельных участков привело к порче или уничтожению плодородного слоя почвы в границах таких земель или земельных участков.

Сведения о досрочном прекращении действия разрешения со дня предоставления земельного участка физическому или юридическому лицу и сроки направления уполномоченным органом заявителю уведомления о предоставлении земельного участка таким лицам: в течении 14 календарных дней.

Дополнительные условия использования участка:

Территория, согласно схеме, расположена в зоне с особыми условиями использования территории:

- Зона с особыми условиями использования - Приаэродромная территория аэродрома аэропорта Большое Савино (59:32-6.553).
- Охранная зона инженерных коммуникаций, зона охраны искусственных объектов (59:07-6.791);
- Зона публичного сервитута, прочие зоны с особыми условиями использования территории (59:07-6.1196);

АО «Газпром газораспределение Пермь»:

- решение на размещение объекта не дает право на строительство и (или) реконструкцию объектов, не указанных в решении о размещении объектов;

- до момента размещения объекта осуществить согласование с собственниками объектов инфраструктуры, в т.н. транспортной, расположенных в пределах земельного участка, указанного на прилагаемой схеме;
- соблюдать Правила охраны электрических сетей, установленные постановлением Правительства Российской Федерации от 24.02.2009 № 160 «О порядке установления охранных зон объектов электросетевого хозяйства и особых условий использования земельных участков, расположенных в границах таких зон»;
- соблюдать правила охранных зон воздушного пространства, установленные Постановлением Правительства Российской Федерации от 11.03.2010 № 138 «Об утверждении Федеральных правил использования воздушного пространства Российской Федерации»;
- соблюдать Правила благоустройства территории Краснокамского городского округа, утвержденные решением Краснокамской городской Думы от 24.04.2019 № 61.

В соответствии с пунктом 7(2) Положения о порядке и условиях размещения объектов на землях или земельных участках, находящихся в государственной или муниципальной собственности, на территории Пермского края без предоставления земельных участков и установления сервитутов, утвержденным постановлением Правительства Пермского края от 22.07.2015 № 478-п, предоставить в комитет земельных и имущественных отношений администрации Краснокамского городского округа в течении 1 месяца с момента размещения объектов материалы контрольной геодезической съемки размещенных объектов на бумажном и электронном носителях на безвозмездной основе.

Приложение: схема предполагаемых к использованию земель или части земельного участка на 1 л. в 1 экз.

Председатель комитета земельных
и имущественных отношений администрации
Краснокамского городского округа



Р.Р. Петров

В.В. Никитин
8(34273) 2-06-70 доб.711

Схема предполагаемых к использованию земель или части земельного участка

Объект: газопровод для транспортировки природного газа под давлением до 1.2 Мпа включительно

Местоположение: Пермский край, г.о. Краснокамский, с правой стороны автодороги "с.Мысы - д.Хухрята" (подключение в с. Мысы по ул. Лесная, в районе дома 9)

Площадь земель или части земельного участка, кв.м **246**


Категория земель: земли населённых пунктов

Вид разрешенного использования: для строительства газопровода

Обозначение характерных точек границ	Координаты (МСК-59), м	
	X	Y
1	523946,86	2211420,55
2	523943,81	2211423,04
3	523942,33	2211421,25
4	523937,72	2211415,69
5	523933,31	2211409,03
6	523925,20	2211396,82
7	523913,18	2211378,71
8	523911,01	2211375,44
9	523914,67	2211373,06
10	523920,07	2211381,07
11	523942,93	2211416,00

Описание границ смежных землепользователей:

- от т.1 до т.2, от т.8 до т.9 земельный участок с кадастровым номером 59:07:2370104:824
- от т.2 до т.3 земельный участок с кадастровым номером 59:07:2370104:1594
- от т.3 до т.5 земельный участок с кадастровым номером 59:07:2370104:1595
- от т.5 до т.6 земельный участок с кадастровым номером 59:07:2370104:1593
- от т.6 до т.7 земельный участок с кадастровым номером 59:07:2370104:797
- от т.7 до т.8 земельный участок с кадастровым номером 59:07:2370104:796
- от т.9 до т.1 земли общего пользования

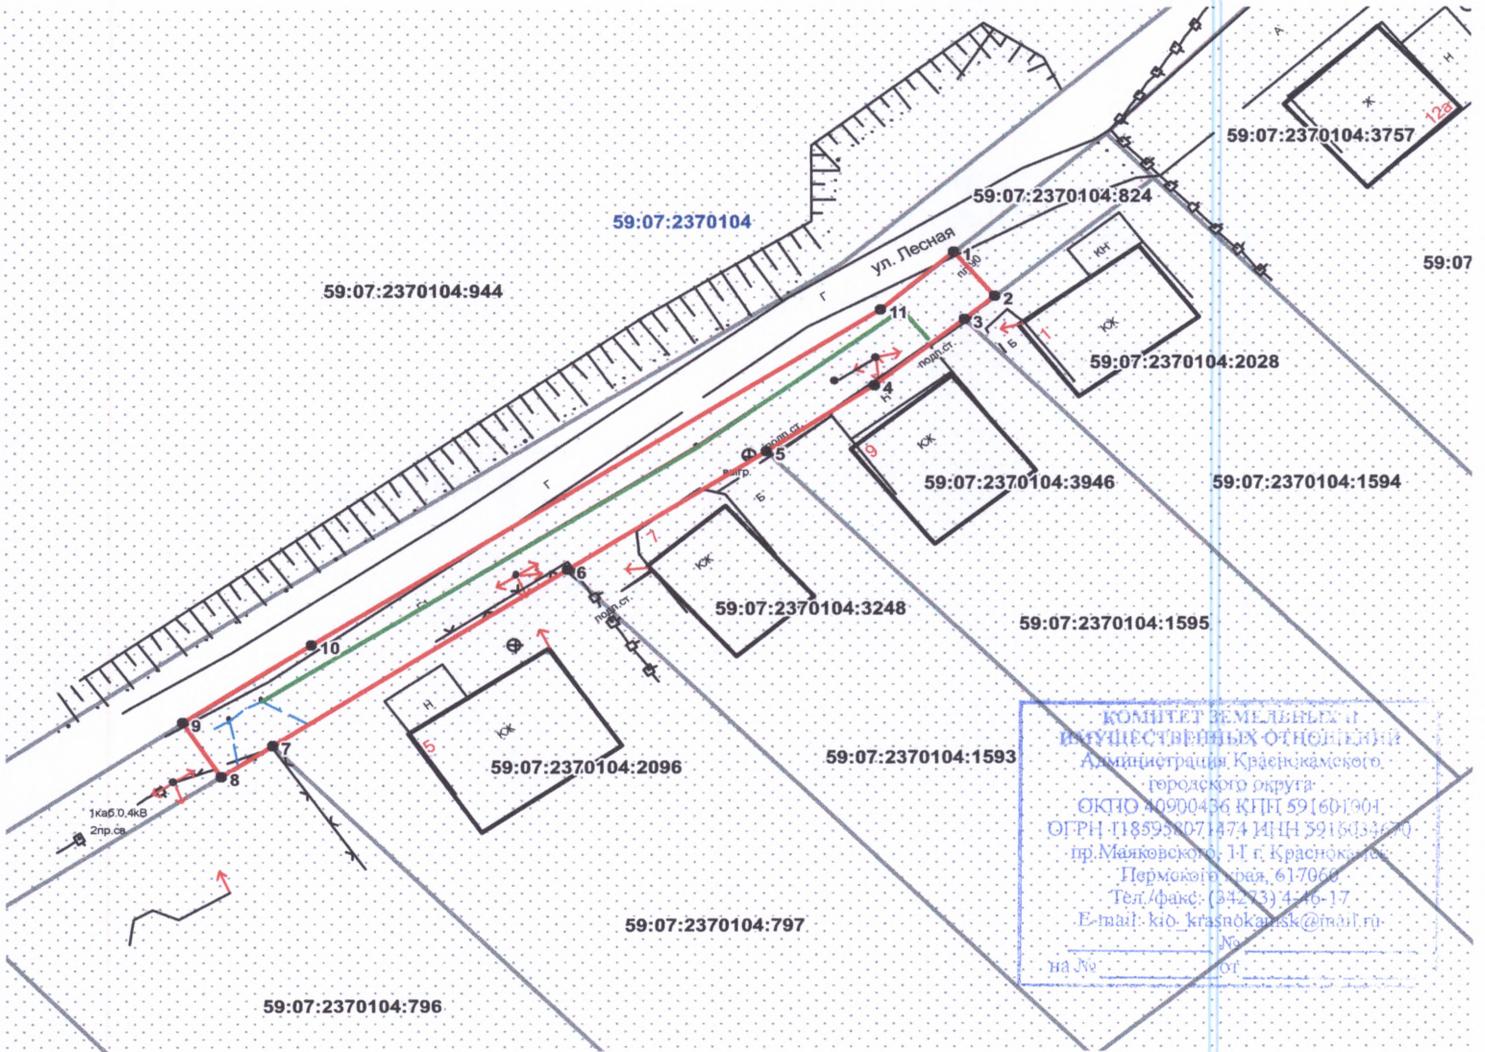

КОМИТЕТ ЗЕМЕЛЬНЫХ И
ИМУЩЕСТВЕННЫХ ОТНОШЕНИЙ
Администрация Краснокамского
городского округа
ОКДО 40900436 КПГ 591601901
ОГРН 1185938071874 ИНН 5918034670
пр.Майковской, 11 г. Краснокамск
Пермский край, 617066
Тел./факс: (34233) 4-16-17
E-mail: kio_krasnokamsk@mail.ru
№ _____
на № _____ от _____

Масштаб 1:500

Заявитель  /А.В. Крапивин /
Верно

- Условные обозначения:**
- граница предполагаемых к использованию земель
 - граница учтенных земельных участков
 - граница кадастрового квартала
 - проектируемый газопровод
 - существующий газопровод
 - ОКС

59:07:2370104 номер кадастрового квартала
59:07:2370104:1595 кадастровый номер земельного участка

К РАЗРЕШЕНИЮ НА РАЗМЕЩЕНИЕ
№ 342/23 ОТ 08.09.2023