



АДМИНИСТРАЦИЯ КРАСНОКАМСКОГО ГОРОДСКОГО ОКРУГА

РАЗРЕШЕНИЕ

на размещение объекта

№ 364/23 от «14» апреля 2023 год

Комитет земельных и имущественных отношений администрации
Краснокамского городского округа

Разрешает Акционерному обществу «Газпром газораспределение Пермь» (Краснокамский филиал), ОГРН 1025900512670, ИНН 5902183841 юридический адрес: г. Пермь, ул. Петропавловская, 43; почтовый адрес: 617060, Пермский край, г. Краснокамск, ул. Геофизиков, 5, тел./факс (34273) 4-30-45, 7-30-87.

использование земельного участка (части земельного участка, земель государственной неразграниченной собственности): газопровод для транспортировки природного газа под давлением до 1,2 МПа включительно, для размещения которых не требуется разрешения на строительство.

на землях: государственной неразграниченной собственности.

Местоположение: Пермский край, Краснокамский городской округ, п.Ласьва, квартал Восточный, в районе дома 55, на землях в кадастровом квартале 59:07:2210103, согласно прилагаемой схеме предполагаемых к использованию земель или части земельного участка.

Кадастровый номер земельного участка: -

способ размещения: подземный.

площадь: 2364 кв.м.

Разрешение выдано на срок: 12 месяцев.

Согласование осуществления рубок деревьев, кустарников, расположенных в границах земельного участка, части земельного участка или земель: не требуется.

Обязанность лиц, получивших разрешение, выполнить предусмотренные статьей 39.35 Земельного кодекса Российской Федерации требования в случае, если использование земель или земельных участков привело к порче или уничтожению плодородного слоя почвы в границах таких земель или земельных участков.

Сведения о досрочном прекращении действия разрешения со дня предоставления земельного участка физическому или юридическому лицу и сроки направления уполномоченным органом заявителю уведомления о предоставлении земельного участка таким лицам: в течении 14 календарных дней.

Дополнительные условия использования участка:

Территория, согласно схеме, расположена в зоне с особыми условиями использования территории:

- приаэродромная территория аэродрома аэропорта Большое Савино (59.32.2.857);
- водоохранная зона реки Ласьва (59:00-6.340);
- прибрежная защитная полоса бассейна реки Ласьва (р. Ласьва и её притоки) (59:00-6.449).

ОА «Газпром газораспределение Пермь»:

- решение на размещение объекта не дает право на строительство и (или) реконструкцию объектов, не указанных в решении о размещении объектов;

- до момента размещения объекта осуществить согласование с собственниками объектов инфраструктуры, в т.ч. транспортной, расположенных в пределах земельного участка, указанного на прилагаемой схеме;
- соблюдать правила охранных зон воздушного пространства, установленные Постановлением Правительства Российской Федерации от 11.03.2010 № 138 «Об утверждении Федеральных правил использования воздушного пространства Российской Федерации»;
- соблюдать требования Водного кодекса Российской Федерации" от 03.06.2006 N 74-ФЗ;
- соблюдать Правила охраны электрических сетей, установленные постановлением Правительства Российской Федерации от 24.02.2009 № 160 «О порядке установления охранных зон объектов электросетевого хозяйства и особых условий использования земельных участков, расположенных в границах таких зон»;
- соблюдать Правила благоустройства территории Краснокамского городского округа, утвержденные решением Краснокамской городской Думы от 24.04.2019 № 61.

В соответствии с пунктом 7(2) Положения о порядке и условиях размещения объектов на землях или земельных участках, находящихся в государственной или муниципальной собственности, на территории Пермского края без предоставления земельных участков и установления сервитутов, утвержденным постановлением Правительства Пермского края от 22.07.2015 № 478-п, предоставить в комитет земельных и имущественных отношений администрации Краснокамского городского округа в течении 1 месяца с момента размещения объектов материалы контрольной геодезической съемки размещенных объектов на бумажном и электронном носителях на безвозмездной основе.

приложение: схема предполагаемых к использованию земель или части земельного участка на 1 л. в 1 экз.

И. о. председателя комитета земельных и имущественных отношений администрации Краснокамского городского округа



Ю.А. Отинова

Схема предполагаемых к использованию земель или части земельного участка

Объект: газопровод для транспортировки природного газа под давлением до 1,2 Мпа включительно

Местоположение: Пермский край, г.о. Краснокамский, п. Ласьва, квартал Восточный, в районе дома 55

Площадь земель или части земельного участка, кв.м.: 2364

Категория земель: земли сельскохозяйственного назначения

Вид разрешенного использования: для строительства газопровода

Обозначение характерных точек границ	Координаты (МСК-59), м	
	X	Y
1	525534.05	2217295.13
2	525534.37	2217305.12
3	525522.49	2217305.62
4	525516.64	2217196.84
5	525511.28	2217196.72
6	525510.91	2217190.75
7	525504.28	2217190.15
8	525503.80	2217180.07
9	525510.35	2217180.71
10	525506.26	2217058.66
11	525513.89	2217058.88
12	525514.45	2217067.12
13	525517.05	2217105.86
14	525517.71	2217112.59
15	525520.69	2217187.01
16	525523.37	2217187.00
17	525525.27	2217216.35
18	525532.36	2217295.21



Описание границ смежных землепользователей:


- от т.1 до т.2 земельный участок с кадастровым номером 59:07:2210103:1039
- от т.2 до т.7
- от т.8 до т.12 земли общего пользования
- от т.13 до т.16
- от т.17 до т.1
- от т.7 до т.8 земельный участок с кадастровым номером 59:07:2210103:974
- от т.12 до т.13 земельный участок с кадастровым номером 59:07:2210103:1600
- от т.16 до т.17 земельный участок с кадастровым номером 59:07:2210103:1605

Условные обозначения:

- граница предполагаемых к использованию земель
- граница учтенных земельных участков
- граница кадастрового квартала
- проектируемый газопровод
- существующий газопровод

59:07:2210103:1039 кадастровый номер земельного участка
59:07:2210103 номер кадастрового квартала

Масштаб 1:1000

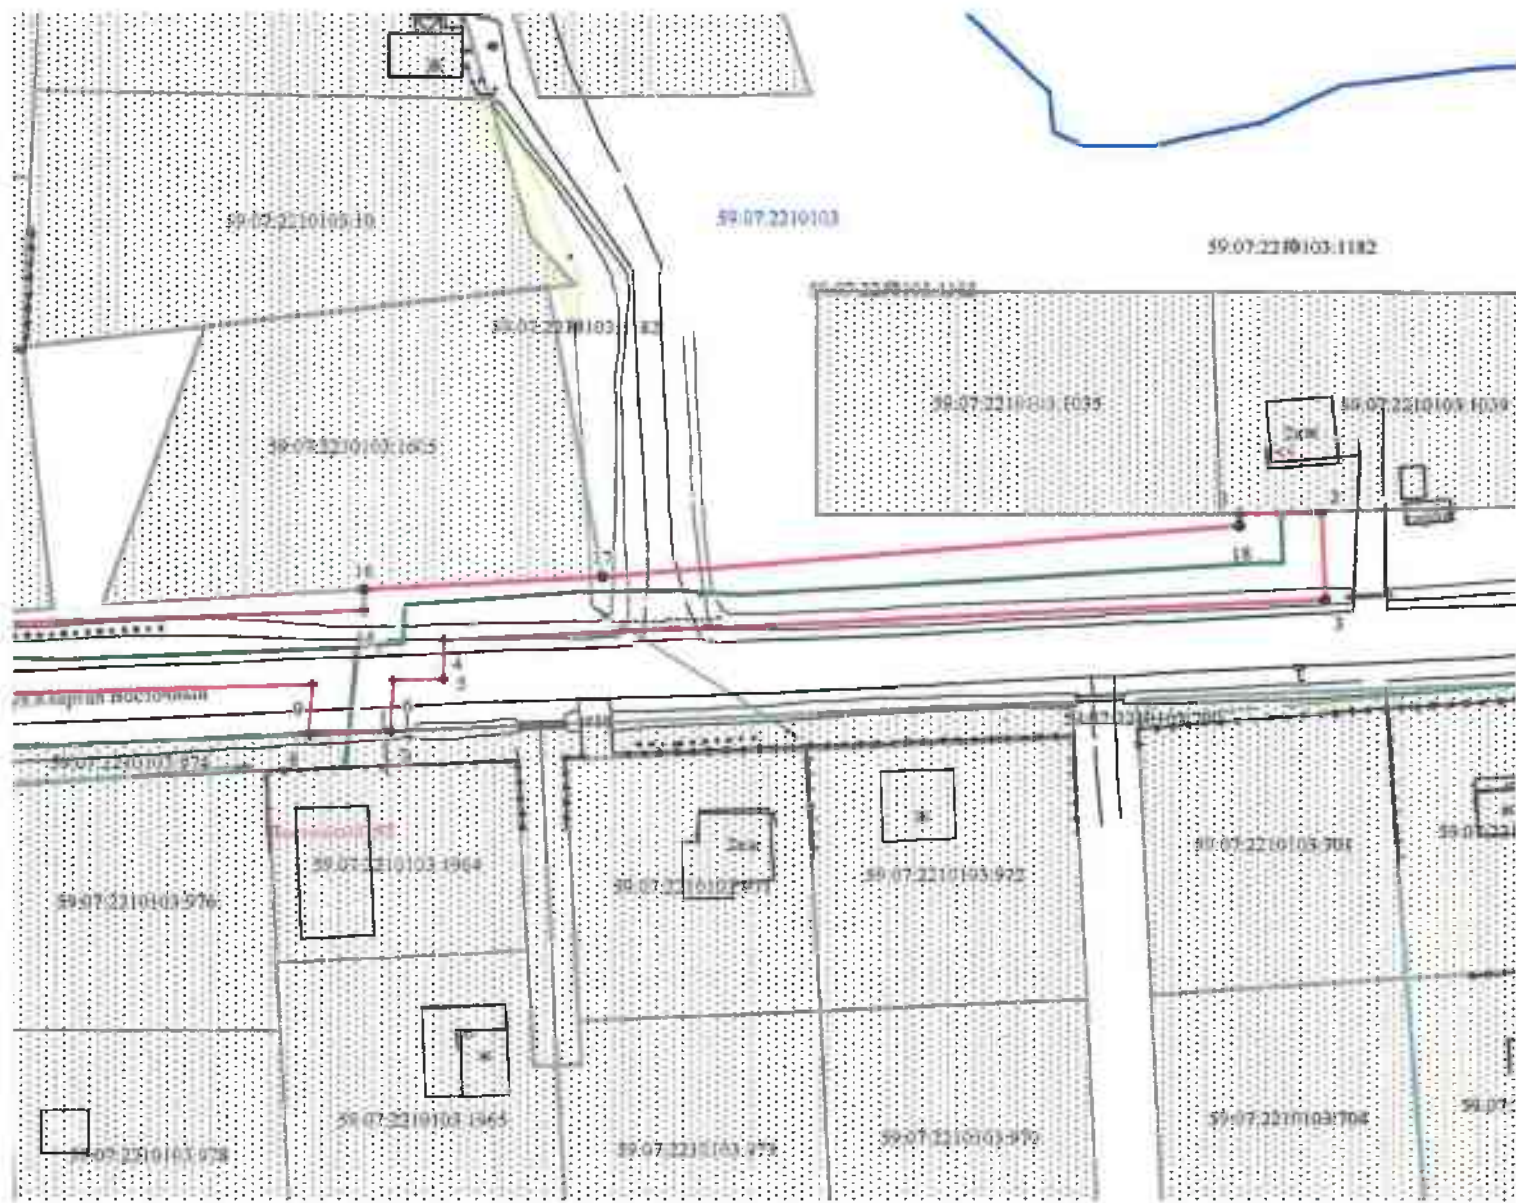

КОМПЕТЕНТНЫЙ ЦЕНТР
 ГОСУДАРСТВЕННЫХ ОТНОШЕНИЙ
 Администрации Кр. ...
 ул. ...
 ...
 ...
 ...
 ...
 ...

Заявитель  /А.В. Крапивин/

К РАЗРЕШЕНИЮ НА РАЗМЕЩЕНИЕ
 № 384/23 ОТ 28.09.2023

Верно