



АДМИНИСТРАЦИЯ КРАСНОКАМСКОГО ГОРОДСКОГО ОКРУГА

РАЗРЕШЕНИЕ

на размещение объекта

№ 376 /23 от «28» сентября 2023 год

**Комитет земельных и имущественных отношений администрации
Краснокамского городского округа**

Разрешает Акционерному обществу «Газпром газораспределение Пермь» (Краснокамский филиал), ОГРН 1025900512670, ИНН 5902183841 юридический адрес: г. Пермь, ул. Петропавловская, 43; почтовый адрес: 617060, Пермский край, г. Краснокамск, ул. Геофизиков, 5, тел./факс (34273) 4-30-45, 7-30-87.

использование земельного участка (части земельного участка, земель государственной неразграниченной собственности): газопровод для транспортировки природного газа под давлением до 1,2 МПа включительно, для размещения которых не требуется разрешения на строительство.

на землях: государственная собственность на которые не разграничена.

Местоположение: Пермский край, Краснокамский городской округ, п.Ласьва, квартал Восточный, в районе дома 61, на землях в кадастровом квартале 59:07:2210103, согласно прилагаемой схеме предполагаемых к использованию земель или части земельного участка.

Кадастровый номер земельного участка: -

способ размещения: подземный.

площадь: 1772 кв.м.

Разрешение выдано на срок: 12 месяцев.

Согласование осуществления рубок деревьев, кустарников, расположенных в границах земельного участка, части земельного участка или земель: не требуется.

Обязанность лиц, получивших разрешение, выполнить предусмотренные статьей 39.35 Земельного кодекса Российской Федерации требования в случае, если использование земель или земельных участков привело к порче или уничтожению плодородного слоя почвы в границах таких земель или земельных участков.

Сведения о досрочном прекращении действия разрешения со дня предоставления земельного участка физическому или юридическому лицу и сроки направления уполномоченным органом заявителю уведомления о предоставлении земельного участка таким лицам: в течении 14 календарных дней.

Дополнительные условия использования участка:

Территория, согласно схеме, расположена в зоне с особыми условиями использования территории:

- приаэродромная территория аэродрома аэропорта Большое Савино (59:32-6.553);
- охранная зона ВЛ-0,4кВ КТП-1217 Ласьва, Новоселы, Река (59:07-6.683);
- публичный сервитут для размещения объекта электросетевого хозяйства «ВЛ-0,4кВ КТП-1217 Ласьва, Новоселы, Река» зона охраны искусственных объектов (59:07-6.1169);

- охранная зона ВЛ 6 КВ Ф. ДЕТДОМ (59:01-6.2592);
- прибрежная защитная полоса бассейна реки Ласьва (р. Ласьва и её притоки) (59:00-6.449);
- водоохранная зона бассейна реки Ласьва (р.Ласьва), часть 6 (59:00-6.340).

АО «Газпром газораспределение Пермь»:

- решение на размещение объекта не дает право на строительство и (или) реконструкцию объектов, не указанных в решении о размещении объектов;
- до момента размещения объекта осуществить согласование с собственниками объектов инфраструктуры, в т.ч. транспортной, расположенных в пределах земельного участка, указанного на прилагаемой схеме;
- соблюдать правила охранных зон воздушного пространства, установленные Постановлением Правительства Российской Федерации от 11.03.2010 № 138 «Об утверждении Федеральных правил использования воздушного пространства Российской Федерации»;
- соблюдать Правила охраны электрических сетей, установленные постановлением Правительства Российской Федерации от 24.02.2009 № 160 «О порядке установления охранных зон объектов электросетевого хозяйства и особых условий использования земельных участков, расположенных в границах таких зон»;
- соблюдать требования Водного кодекса Российской Федерации от 03 июня 2006 года №74-ФЗ;
- соблюдать Правила благоустройства территории Краснокамского городского округа, утвержденные решением Краснокамской городской Думы от 24.04.2019 № 61.

В соответствии с пунктом 7(2) Положения о порядке и условиях размещения объектов на землях или земельных участках, находящихся в государственной или муниципальной собственности, на территории Пермского края без предоставления земельных участков и установления сервитутов, утвержденным постановлением Правительства Пермского края от 22.07.2015 № 478-п, предоставить в комитет земельных и имущественных отношений администрации Краснокамского городского округа в течении 1 месяца с момента размещения объектов материалы контрольной геодезической съемки размещенных объектов на бумажном и электронном носителях на безвозмездной основе.

приложение: схема предполагаемых к использованию земель или части земельного участка на 1 л. в 1 экз.

И.о. председателя комитета земельных и имущественных отношений администрации Краснокамского городского округа



Ю.А. Отинова

Е.Н. Федосеева,
20670 (доб.713)

Схема предполагаемых к использованию земель или части земельного участка

Объект: газопровод для транспортировки природного газа под давлением до 1.2 Мпа включительно

Местоположение: Пермский край, г.о. Краснокамский, п. Ласьва, квартал Восточный, в районе дома 61

Площадь земель или части земельного участка, кв.м.: 1772

Категория земель: земли сельскохозяйственного назначения

Вид разрешенного использования: для строительства газопровода




Обозначение характерных точек границ	Координаты (МСК-59), м	
	X	Y
1	525652.69	2217436.36
2	525646.84	2217441.14
3	525578.33	2217366.29
4	525561.01	2217355.01
5	525532.45	2217354.28
6	525527.18	2217351.31
7	525523.82	2217345.26
8	525524.29	2217332.08
9	525523.20	2217311.99
10	525532.54	2217310.67
11	525532.48	2217305.20
12	525534.37	2217305.12
13	525535.61	2217344.20
14	525564.04	2217344.87
15	525576.28	2217354.65
16	525576.85	2217355.48
17	525611.98	2217389.67
18	525632.34	2217413.03
19	525643.25	2217425.54



К РАЗРЕШЕНИЮ НА РАЗМЕЩЕНИЕ
№ 376/23 ОТ 28.09.2023


Описание границ смежных землепользователей:

- от т.1 до т.12
- от т.13 до т.15 земли общего пользования
- от т.16 до т.17
- от т.12 до т.13 земельный участок с кадастровым номером 59:07:2210103:1039
- от т.15 до т.16 земельный участок с кадастровым номером 59:07:2210103:1182
- от т.17 до т.19 земельный участок с кадастровым номером 59:07:2210103:942
- от т.19 до т.1 земельный участок с кадастровым номером 59:07:2210103:943

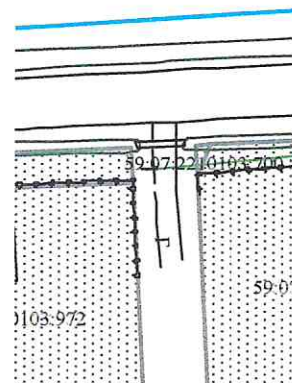

Условные обозначения:

- граница предполагаемых к использованию земель
- граница учтенных земельных участков
- граница кадастрового квартала
- проектируемый газопровод
- существующий газопровод
- 59:07:2210103:943 кадастровый номер земельного участка
- 59:07:2210103 номер кадастрового квартала

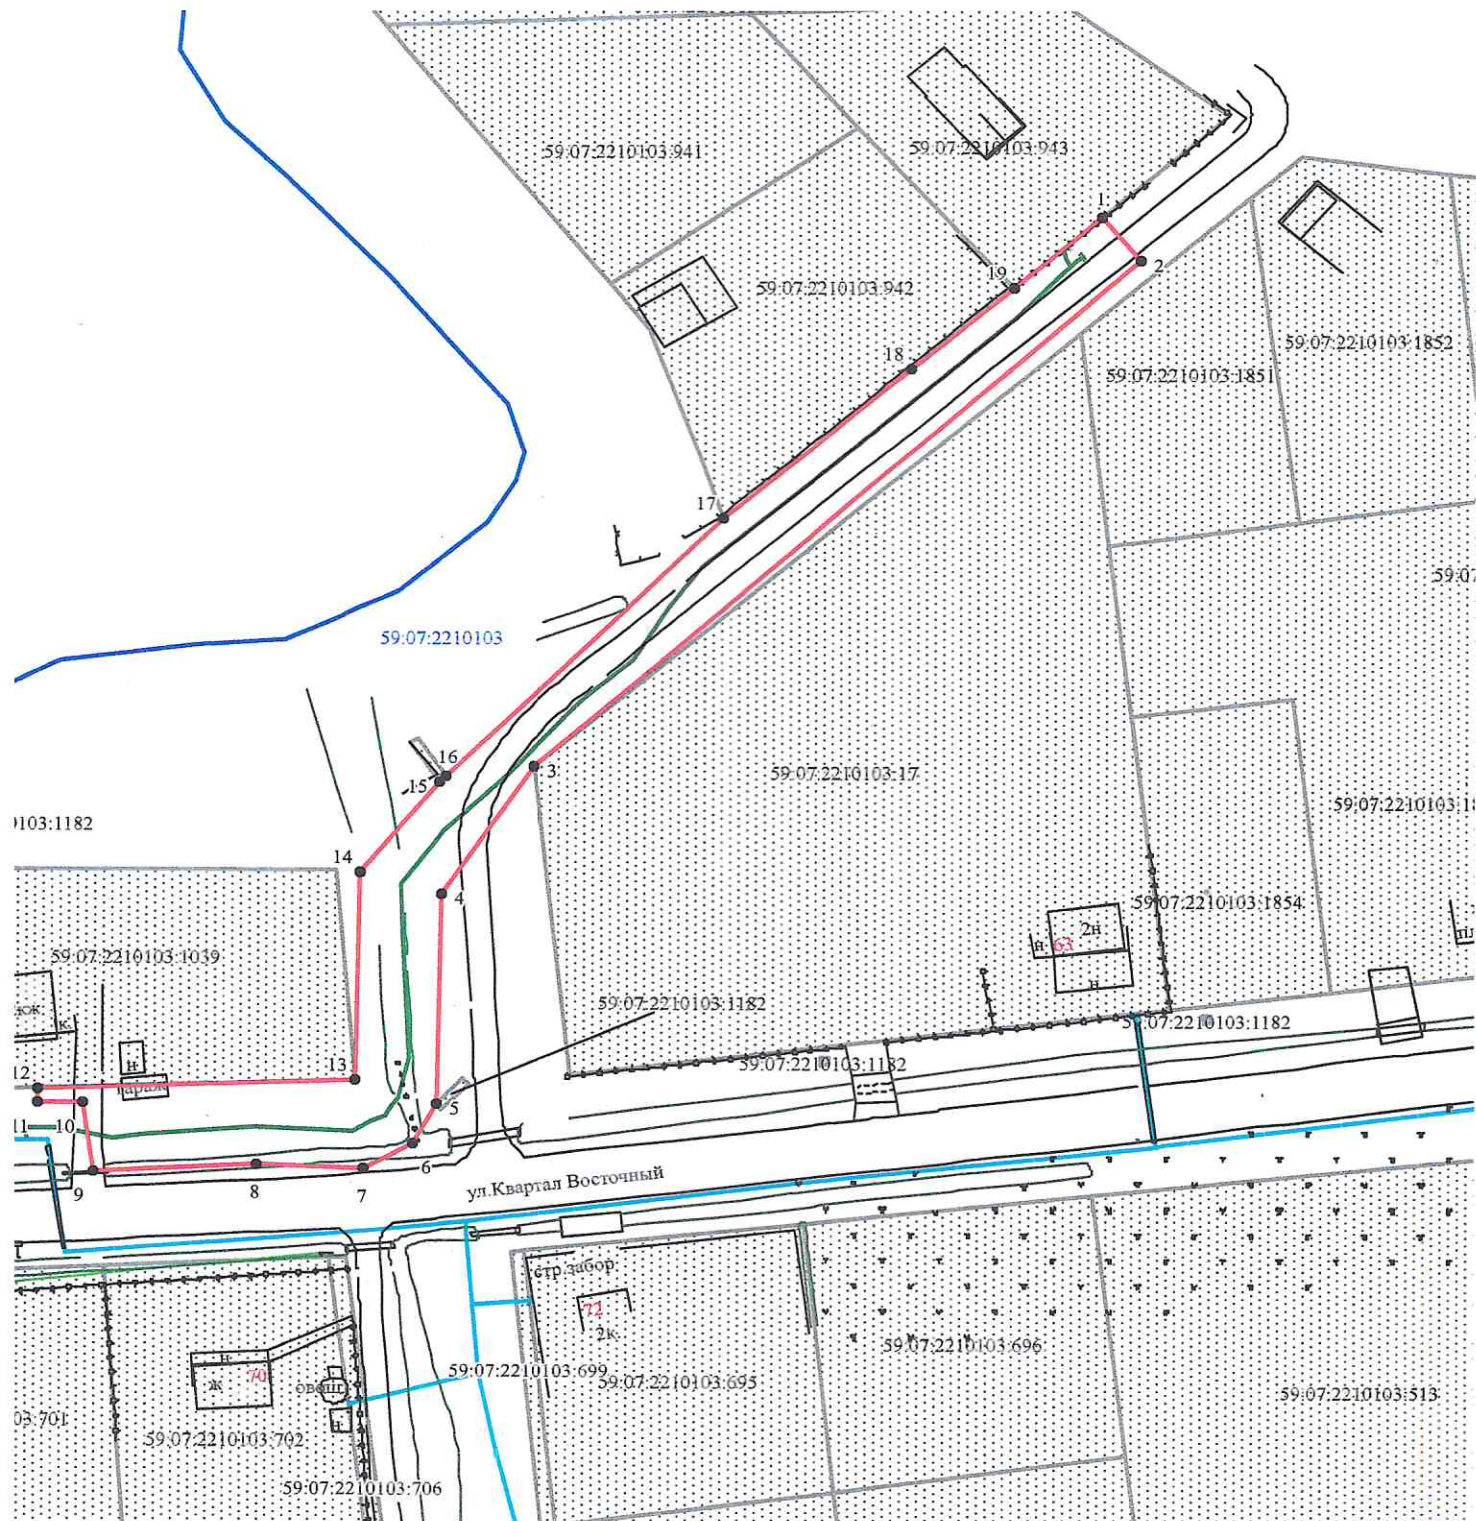

Масштаб 1:1000

Заявитель  /А.В. Крапивин/

Верно