



## АДМИНИСТРАЦИЯ КРАСНОКАМСКОГО ГОРОДСКОГО ОКРУГА

### РАЗРЕШЕНИЕ

на размещение объекта

№ 380 /23 от «28» сентября 2023 год

Комитет земельных и имущественных отношений администрации  
Краснокамского городского округа

**Разрешает** Акционерному обществу «Газпром газораспределение Пермь» (Краснокамский филиал), ОГРН 1025900512670, ИНН 5902183841 юридический адрес: г. Пермь, ул. Петропавловская, 43; почтовый адрес: 617060, Пермский край, г. Краснокамск, ул. Геофизиков, 5, тел./факс (34273) 4-30-45, 7-30-87.

**использование земельного участка (части земельного участка, земель государственной неразграниченной собственности):** газопровод для транспортировки природного газа под давлением до 1,2 МПа включительно, для размещения которых не требуется разрешения на строительство.

**на землях:** государственная собственность на которые не разграничена.

**Местоположение:** Пермский край, Краснокамский городской округ, п.Ласьва, квартал Восточный, в районе дома 72, на землях в кадастровом квартале 59:07:2210103, согласно прилагаемой схеме предполагаемых к использованию земель или части земельного участка.

**Кадастровый номер земельного участка:** -

**способ размещения:** подземный.

**площадь:** 744 кв.м.

**Разрешение выдано на срок:** 12 месяцев.

**Согласование осуществления рубок деревьев, кустарников, расположенных в границах земельного участка, части земельного участка или земель:** не требуется.

Обязанность лиц, получивших разрешение, выполнить предусмотренные статьей 39.35 Земельного кодекса Российской Федерации требования в случае, если использование земель или земельных участков привело к порче или уничтожению плодородного слоя почвы в границах таких земель или земельных участков.

Сведения о досрочном прекращении действия разрешения со дня предоставления земельного участка физическому или юридическому лицу и сроки направления уполномоченным органом заявителю уведомления о предоставлении земельного участка таким лицам: в течении 14 календарных дней.

**Дополнительные условия использования участка:**

Территория, согласно схеме, расположена в зоне с особыми условиями использования территории:

- приаэродромная территория аэродрома аэропорта Большое Савино (59:32-6.553);
- охранный зона ВЛ-0,4кВ КТП-1217 Ласьва, Новоселы, Река (59:07-6.683);
- публичный сервитут для размещения объекта электросетевого хозяйства «ВЛ-0,4кВ КТП-1217 Ласьва, Новоселы, Река» зона охраны искусственных объектов (59:07-6.1169);
- водоохранная зона бассейна реки Ласьва (р.Ласьва), часть 6 (59:00-6.340).

**АО «Газпром газораспределение Пермь»:**

- решение на размещение объекта не дает право на строительство и (или) реконструкцию объектов, не указанных в решении о размещении объектов;
- до момента размещения объекта осуществить согласование с собственниками объектов инфраструктуры, в т.ч. транспортной, расположенных в пределах земельного участка, указанного на прилагаемой схеме;
- соблюдать правила охранных зон воздушного пространства, установленные Постановлением Правительства Российской Федерации от 11.03.2010 № 138 «Об утверждении Федеральных правил использования воздушного пространства Российской Федерации»;
- соблюдать Правила охраны электрических сетей, установленные постановлением Правительства Российской Федерации от 24.02.2009 № 160 «О порядке установления охранных зон объектов электросетевого хозяйства и особых условий использования земельных участков, расположенных в границах таких зон»;
- соблюдать требования Водного кодекса Российской Федерации от 03 июня 2006 года №74-ФЗ;
- соблюдать Правила благоустройства территории Краснокамского городского округа, утвержденные решением Краснокамской городской Думы от 24.04.2019 № 61.

В соответствии с пунктом 7(2) Положения о порядке и условиях размещения объектов на землях или земельных участках, находящихся в государственной или муниципальной собственности, на территории Пермского края без предоставления земельных участков и установления сервитутов, утвержденным постановлением Правительства Пермского края от 22.07.2015 № 478-п, предоставить в комитет земельных и имущественных отношений администрации Краснокамского городского округа в течении 1 месяца с момента размещения объектов материалы контрольной геодезической съемки размещенных объектов на бумажном и электронном носителях на безвозмездной основе.

**приложение:** схема предполагаемых к использованию земель или части земельного участка на 1 л. в 1 экз.

И.о. председателя комитета земельных  
и имущественных отношений администрации  
Краснокамского городского округа



Ю.А. Отинова

Е.Н. Федосеева,  
20670 (доб.713)



# Схема предполагаемых к использованию земель или части земельного участка

Объект: газопровод для транспортировки природного газа под давлением до 1.2 Мпа включительно

Местоположение: Пермский край, г.о. Краснокамский, п. Ласьва, квартал Восточный, в районе дома 72

Площадь земель или части земельного участка, кв.м 744

Категория земель: земли сельскохозяйственного назначения

Вид разрешенного использования: для строительства газопровода


ИМУЩЕСТВЕННЫХ ОТНОШЕНИЙ  
Администрация Краснокамского  
городского округа  
ОКПО 40900436 КПП 591601001  
ОГРН 1185958071474 ИНН 5916034670  
пр. Маяковского, 11 г. Краснокамск  
Пермского края, 617060  
Тел./факс: (34273) 4-46-17  
E-mail: kio\_krasnokamsk@mail.ru

Описание границ смежных землепользователей:

- от т.1 до т.2 на № 59:07:2210103:699 от земельного участка с кадастровым номером
- от т.2 до т.5 земли общего пользования
- от т.8 до т.1
- от т.5 до т.6 земельный участок с кадастровым номером 59:07:2210103:706
- от т.6 до т.7 земельный участок с кадастровым номером 59:07:2210103:702
- от т.7 до т.8 земельный участок с кадастровым номером 59:07:2210103:701

Обозначение характерных точек границ	Координаты (МСК-59), м	
	X	Y
1	525512.35	2217363.61
2	525500.62	2217364.81
3	525499.90	2217354.13
4	525511.01	2217353.35
5	525511.57	2217343.35
6	525511.47	2217341.17
7	525510.14	2217313.23
8	525509.69	2217303.74
9	525522.29	2217302.00
10	525522.49	2217305.62
11	525532.48	2217305.20
12	525532.54	2217310.67
13	525517.54	2217312.79
14	525522.11	2217362.68

**К РАЗРЕШЕНИЮ НА РАЗМЕЩЕНИЕ  
№ 380/23 ОТ 28.09.2023**

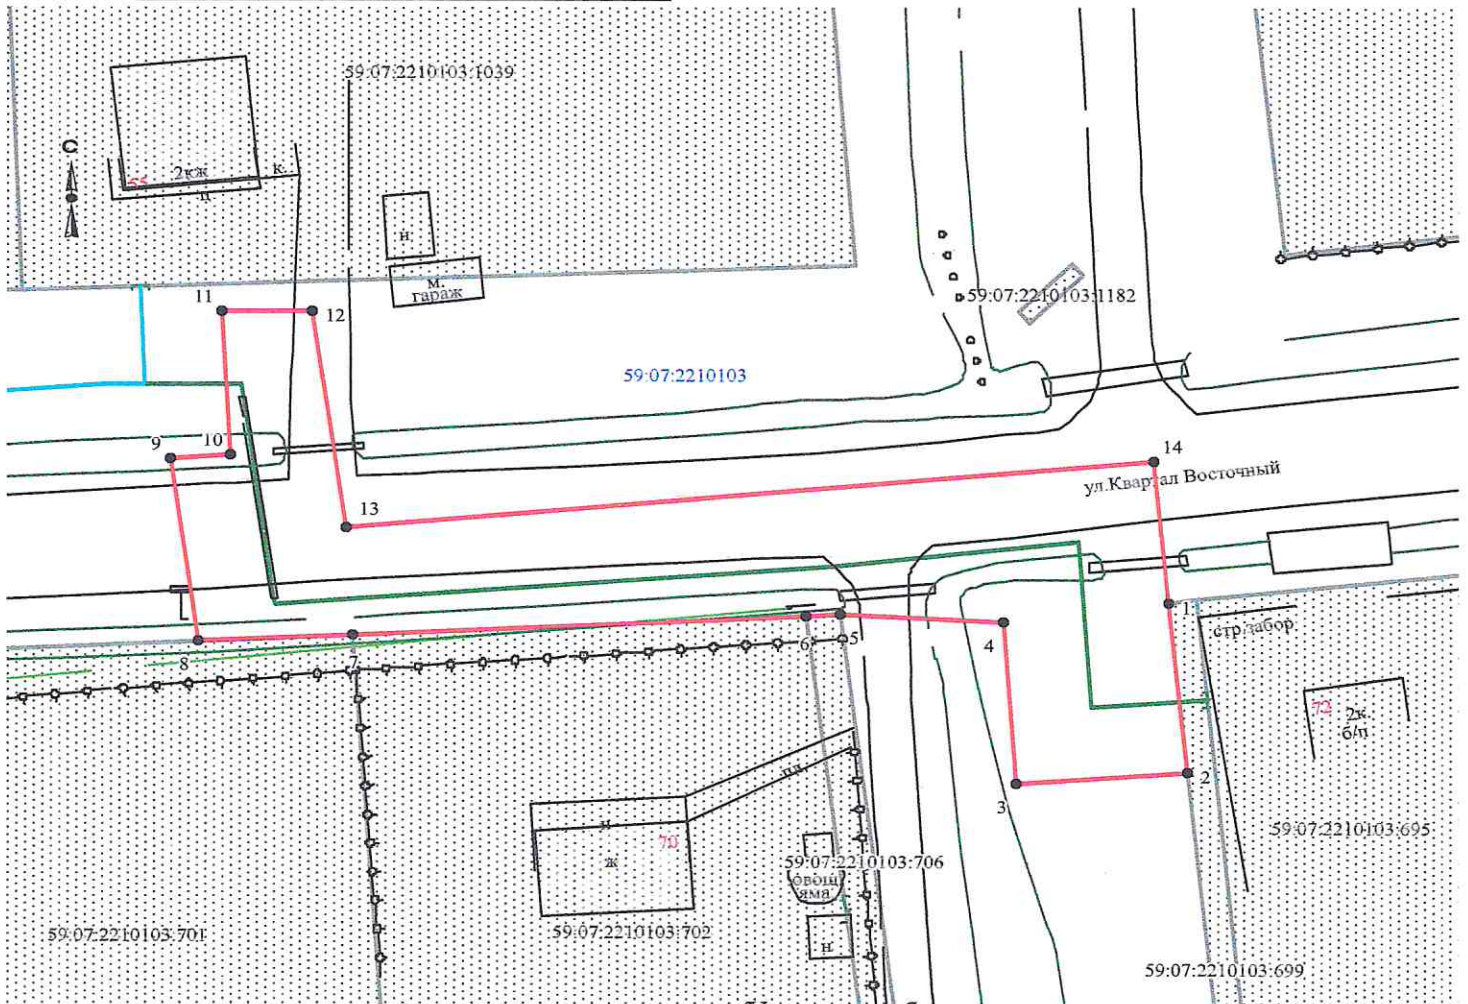

**Условные обозначения:**

- граница предполагаемых к использованию земель
- граница учтенных земельных участков
- граница кадастрового квартала
- проектируемый газопровод
- существующий газопровод

Масштаб 1:500

Заявитель А.В. Крапивин/

Верно

59:07:2210103:695 кадастровый номер земельного участка  
59:07:2210103 номер кадастрового квартала