



АДМИНИСТРАЦИЯ КРАСНОКАМСКОГО ГОРОДСКОГО ОКРУГА

РАЗРЕШЕНИЕ

на размещение объекта

№ 397/23 от «04» октября 2023 год

**Комитет земельных и имущественных отношений администрации
Краснокамского городского округа**

Разрешает Акционерному обществу «Коммунальные электрические сети Краснокамского муниципального района» (АО «КЭС КМР»), ИНН 5916031670, ОГРН 1165958089571, юридический адрес: 617060, Пермский край, г. Краснокамск, ул. Коммунистическая, 18, почтовый адрес: 614068, Пермский край, г. Пермь, ул. Плеханова, д. 2, тел.:8(342)206-88-07, e-mail:kkges@inbox.ru. **использование земельного участка (части земельного участка, земель государственной неразграниченной собственности):** Линии электропередачи классом напряжения до 35 кВ, а также связанные с ними трансформаторные подстанции, распределительные пункты и иное предназначенное для осуществления передачи электрической энергии оборудование, для размещения которых не требуется разрешения на строительство (Проектируемая ТП).

на землях: государственной неразграниченной собственности.

Местоположение: Пермский край, Краснокамский городской округ, г. Краснокамск, ул. Карла Маркса, на землях в кадастровом квартале 59:07:0010604, согласно прилагаемой схемы предполагаемых к использованию земель или части земельного участка.

Кадастровый номер земельного участка: -

способ размещения: наземный.

площадь: 70 кв.м.

Разрешение выдано на срок: бессрочно.

Согласование осуществления рубок деревьев, кустарников, расположенных в границах земельного участка, части земельного участка или земель: требуется.

Обязанность лиц, получивших разрешение, выполнить предусмотренные статьей 39.35 Земельного кодекса Российской Федерации требования в случае, если использование земель или земельных участков привело к порче или уничтожению плодородного слоя почвы в границах таких земель или земельных участков.

Сведения о досрочном прекращении действия разрешения со дня предоставления земельного участка физическому или юридическому лицу и сроки направления уполномоченным органом заявителю уведомления о предоставлении земельного участка таким лицам: в течении 10 календарных дней.

Дополнительные условия использования участка:

Территория, согласно схеме, расположена в зоне с особыми условиями использования территории:

- приаэродромная территория аэродрома аэропорта Большое Савино (59.32.2.857);

- охранный зона Тепловой сети (наземная и подземная прокладка (Лобщ=50477,3 п.м) "Энергетического производственно-технологического комплекса 5-го эксплуатационного участка в г. Краснокамске филиала ОАО Пермэнерго" "Пермские тепловые сети" (59:07-6.1060);

- публичный сервитут Энергетический производственно-технологический комплекс 5-го эксплуатационного участка в г. Краснокамске филиала ОАО

Пермэнерго» «Пермские тепловые сети», Технологический комплекс в составе: 387(1)-:387(459) - Тепловые сети (надземная и (59:07-6.2083).

АО «КЭС КМР»:

- решение на размещение объекта не дает право на строительство и (или) реконструкцию объектов, не указанных в решении о размещении объектов;
- до момента размещения объекта осуществить согласование с собственниками объектов инфраструктуры, в т.ч. транспортной, расположенных в пределах земельного участка, указанного на прилагаемой схеме;
- соблюдать правила охранных зон воздушного пространства, установленные Постановлением Правительства Российской Федерации от 11.03.2010 № 138 «Об утверждении Федеральных правил использования воздушного пространства Российской Федерации»;
- соблюдать Приказ №197 от 17.08.1992г Министерства архитектуры, строительства и жилищно-коммунального хозяйства Российской Федерации "О Типовых правилах охраны коммунальных тепловых сетей" 5.;
- соблюдать Правила благоустройства территории Краснокамского городского округа, утвержденные решением Краснокамской городской Думы от 24.04.2019 № 61.

В соответствии с пунктом 7(2) Положения о порядке и условиях размещения объектов на землях или земельных участках, находящихся в государственной или муниципальной собственности, на территории Пермского края без предоставления земельных участков и установления сервитутов, утвержденным постановлением Правительства Пермского края от 22.07.2015 № 478-п, предоставить в комитет земельных и имущественных отношений администрации Краснокамского городского округа в течении 1 месяца с момента размещения объектов материалы контрольной геодезической съемки размещенных объектов на бумажном и электронном носителях на безвозмездной основе.

приложение: схема предполагаемых к использованию земель или части земельного участка на 1 л. в 1 экз.

Председатель комитета земельных
и имущественных отношений администрации
Краснокамского городского округа



Р.Р. Петров

Т.С. Катаева,
2-06-70 (доб. 712)

Схема предполагаемых к использованию земель или части земельного участка

Объект: Проектируемая ТП.
 Местоположение: Пермский край, Краснокамский городской округ, г. Краснокамск, ул. Карла Маркса.
 Площадь земель: 70 кв.м.
 Площадь охранной зоны: 340 кв.м.
 Категория земель: земли населенных пунктов.
 Вид разрешенного использования:


К РАЗРЕШЕНИЮ НА РАЗМЕЩЕНИЕ
№ 397 /23 ОТ 04.10.2023

КОМИТЕТ ЗЕМЕЛЬНЫХ И
 ИМУЩЕСТВЕННЫХ ОТНОШЕНИЙ
 Администрации Краснокамского
 городского округа
 ОГРН 40290236 КПП 591601001
 ОГРН 1185988071474 ИНН 5916034670
 пр. Мадлевского, 11 г. Краснокамск
 Пермского края, 617060

г. Пермь, ул. Гайдук, 75/14-46
 г. Пермь, ул. Космодемьянская, 10
 № _____

Описание границ смежных земельных участков		наименование	
от г.	до г.	59:07:0010604 (земли общего пользования)	
1	1		

Каталог координат МСК-59			
Номер	Х,м	У,м	
1	526203.91	2202871.47	
2	526195.16	2202876.30	
3	526191.78	2202870.17	
4	526200.53	2202865.34	
1	526203.91	2202871.47	

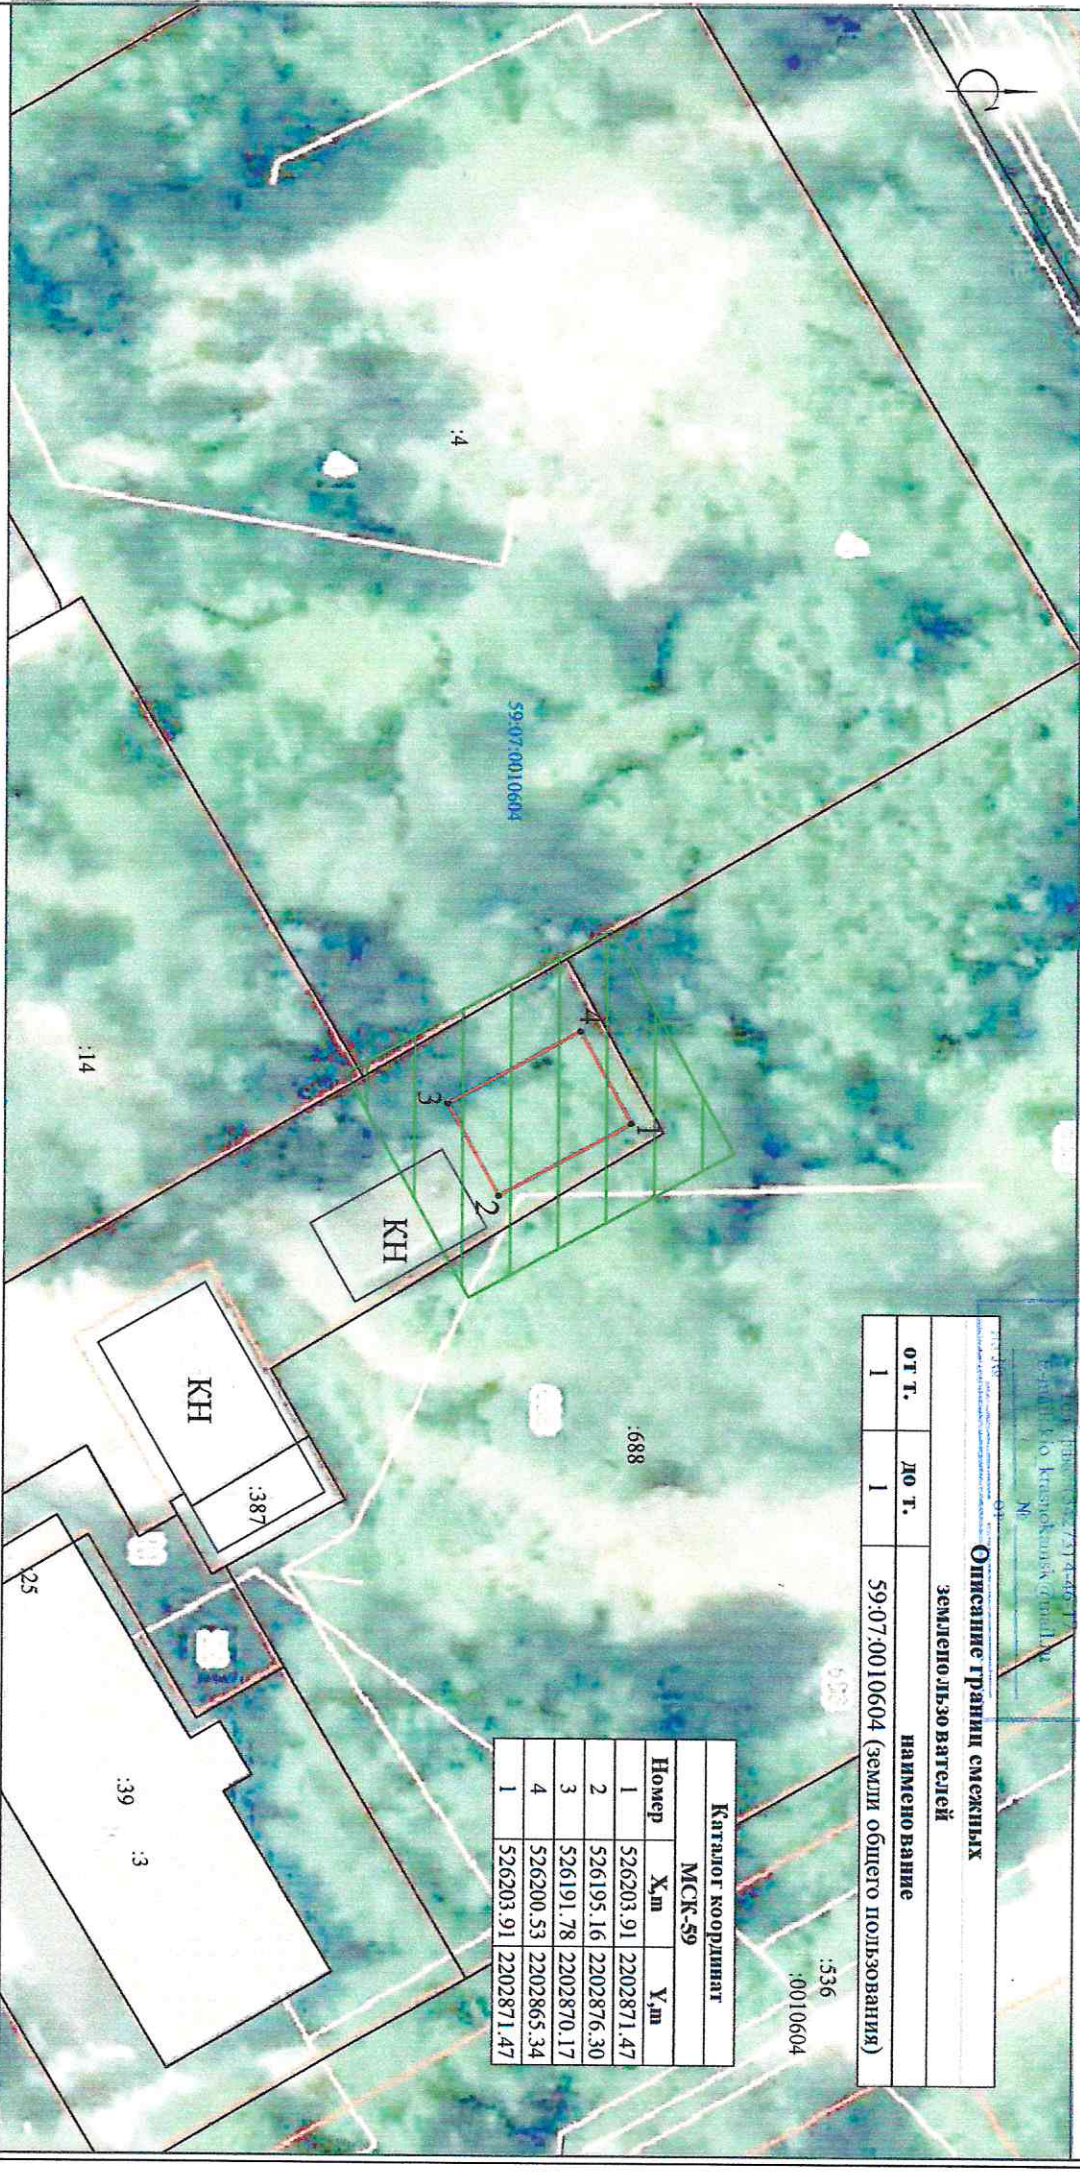

- Условные обозначения:
- граница образуемого участка
 - граница кадастрового квартала
 - граница по данным ЕГРН
 - точка границы образуемого земельного участка
 - номер кадастрового квартала
 - 3У1 - обозначение образуемого земельного участка
 - 44 - кадастровый номер учтенного земельного участка
 - проектируемый воздушный кабель ЛЭП
 - проектируемый подземный кабель ЛЭП
 - Охранная зона ТП

1:500

Заявитель: Акционерное общество
 "Коммунальные электрические сети
 Краснокамского муниципального района"