



АДМИНИСТРАЦИЯ КРАСНОКАМСКОГО ГОРОДСКОГО ОКРУГА

РАЗРЕШЕНИЕ

на размещение объекта

№ 402/23 от «09» сентября 2023 год

**Комитет земельных и имущественных отношений администрации
Краснокамского городского округа**

Разрешает Акционерному обществу «Газпром газораспределение Пермь» (Краснокамский филиал), ОГРН 1025900512670, ИНН 5902183841, юридический адрес: г. Пермь, ул. Петропавловская, 43; почтовый адрес: 617060, Пермский край, г. Краснокамск, ул. Геофизиков, 5, тел./факс (34273) 4-30-45, 7-30-87.

использование земельного участка (части земельного участка, земель государственной неразграниченной собственности): газопровод для транспортировки природного газа под давлением до 1,2 МПа включительно, для размещения которых не требуется разрешения на строительство.

на землях: муниципальной собственности.

Местоположение: Пермский край, Краснокамский городской округ, южнее фермы с. Мысы (подключение по тер. ДНП Южные Мысы, ул. Лучистая, в районе дома 37), на части земельного участка с кадастровым номером 59:07:2370106:494, согласно прилагаемой схеме предполагаемых к использованию земель или части земельного участка.

Кадастровый номер земельного участка: -

способ размещения: подземный.

площадь: 1442 кв.м.

Разрешение выдано на срок: 12 месяцев.

Согласование осуществления рубок деревьев, кустарников, расположенных в границах земельного участка, части земельного участка или земель: не требуется.

Обязанность лиц, получивших разрешение, выполнить предусмотренные статьей 39.35 Земельного кодекса Российской Федерации требования в случае, если использование земель или земельных участков привело к порче или уничтожению плодородного слоя почвы в границах таких земель или земельных участков.

Сведения о досрочном прекращении действия разрешения со дня предоставления земельного участка физическому или юридическому лицу и сроки направления уполномоченным органом заявителю уведомления о предоставлении земельного участка таким лицам: в течении 10 календарных дней.

Дополнительные условия использования участка:

Территория, согласно схеме, расположена в зоне с особыми условиями использования территории:

- приаэродромная территория аэродрома аэропорта Большое Савино (59.32.2.857);
- водоохранная зона реки Ласьва, часть 1 (59:07-6.693);
- водоохранная зона реки Ласьва и её ранее неучтённых в ГВР притоков, часть 1 (59:00-6.414).


АО «Газпром газораспределение Пермь»:

- решение на размещение объекта не дает право на строительство и (или) реконструкцию объектов, не указанных в решении о размещении объектов;
- до момента размещения объекта осуществить согласование с собственниками объектов инфраструктуры, в т.ч. транспортной, расположенных в пределах земельного участка, указанного на прилагаемой схеме;
- соблюдать правила охранных зон воздушного пространства, установленные Постановлением Правительства Российской Федерации от 11.03.2010 № 138 «Об утверждении Федеральных правил использования воздушного пространства Российской Федерации»;
- соблюдать требования Водного кодекса Российской Федерации;
- соблюдать Правила благоустройства территории Краснокамского городского округа, утвержденные решением Краснокамской городской Думы от 24.04.2019 № 61.

В соответствии с пунктом 7(2) Положения о порядке и условиях размещения объектов на землях или земельных участках, находящихся в государственной или муниципальной собственности, на территории Пермского края без предоставления земельных участков и установления сервитутов, утвержденным постановлением Правительства Пермского края от 22.07.2015 № 478-п, предоставить в комитет земельных и имущественных отношений администрации Краснокамского городского округа в течении 1 месяца с момента размещения объектов материалы контрольной геодезической съемки размещенных объектов на бумажном и электронном носителях на безвозмездной основе.

приложение: схема предполагаемых к использованию земель или части земельного участка на 1 л. в 1 экз.

Председатель комитета земельных
и имущественных отношений администрации
Краснокамского городского округа

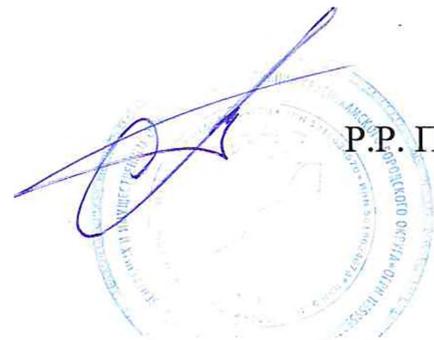

Р.Р. Петров

Т.С. Катаева,
20670 (712)

Схема предполагаемых к использованию земель или части земельного участка

Объект: газопровод для транспортировки природного газа под давлением до 1,2 Мпа включительно

Местоположение: Пермский край, г.о. Краснокамский, южнее фермы с. Мысы

(подключение по тер. ДНП Южные Мысы, ул. Лучистая, в районе дома 37)

Площадь земель или части земельного участка, кв.м: **1442**

Категория земель: земли населенных пунктов

Вид разрешенного использования: для строительства газопровода



Обозначение точек	Координаты, м (МСК-59)	
	X	Y
1	522698,13	2211933,93
2	522673,22	2211929,42
3	522648,31	2211924,92
4	522623,40	2211920,41
5	522598,48	2211915,90
6	522583,72	2211913,23
7	522558,19	2211907,99
8	522557,93	2211908,55
9	522547,83	2211906,72
10	522552,22	2211896,69
11	522583,89	2211903,61
12	522622,92	2211910,43
13	522659,79	2211917,88
14	522700,03	2211924,52

К РАЗРЕШЕНИЮ НА РАЗМЕЩЕНИЕ
№ 402/23 ОТ 09.10.2023


Описание границ смежных землепользователей:

- от т.1 до т.2 - граница участка с кадастровым № 59:07:2370106:482;
- от т.2 до т.3 - граница участка с кадастровым № 59:07:2370106:503;
- от т.3 до т.4 - граница участка с кадастровым № 59:07:2370106:522;
- от т.4 до т.5 - граница участка с кадастровым № 59:07:2370106:531;
- от т.5 до т.8 - граница участка с кадастровым № 59:07:2370106:494;
- от т.8 до т.9 - граница участка с кадастровым № 59:07:0270101:505;
- от т.9 до т.1 - граница участка с кадастровым № 59:07:2370106:494

Условные обозначения:

-  - граница предполагаемых к использованию земель;
-  - граница учтенных земельных участков;
-  - граница кадастрового квартала;
-  - проектируемый газопровод;
-  - существующий газопровод;
- 59:07:2370106** - обозначение кадастрового квартала;
- 59:07:2370106:494 - кадастровый номер земельного участка

5:454

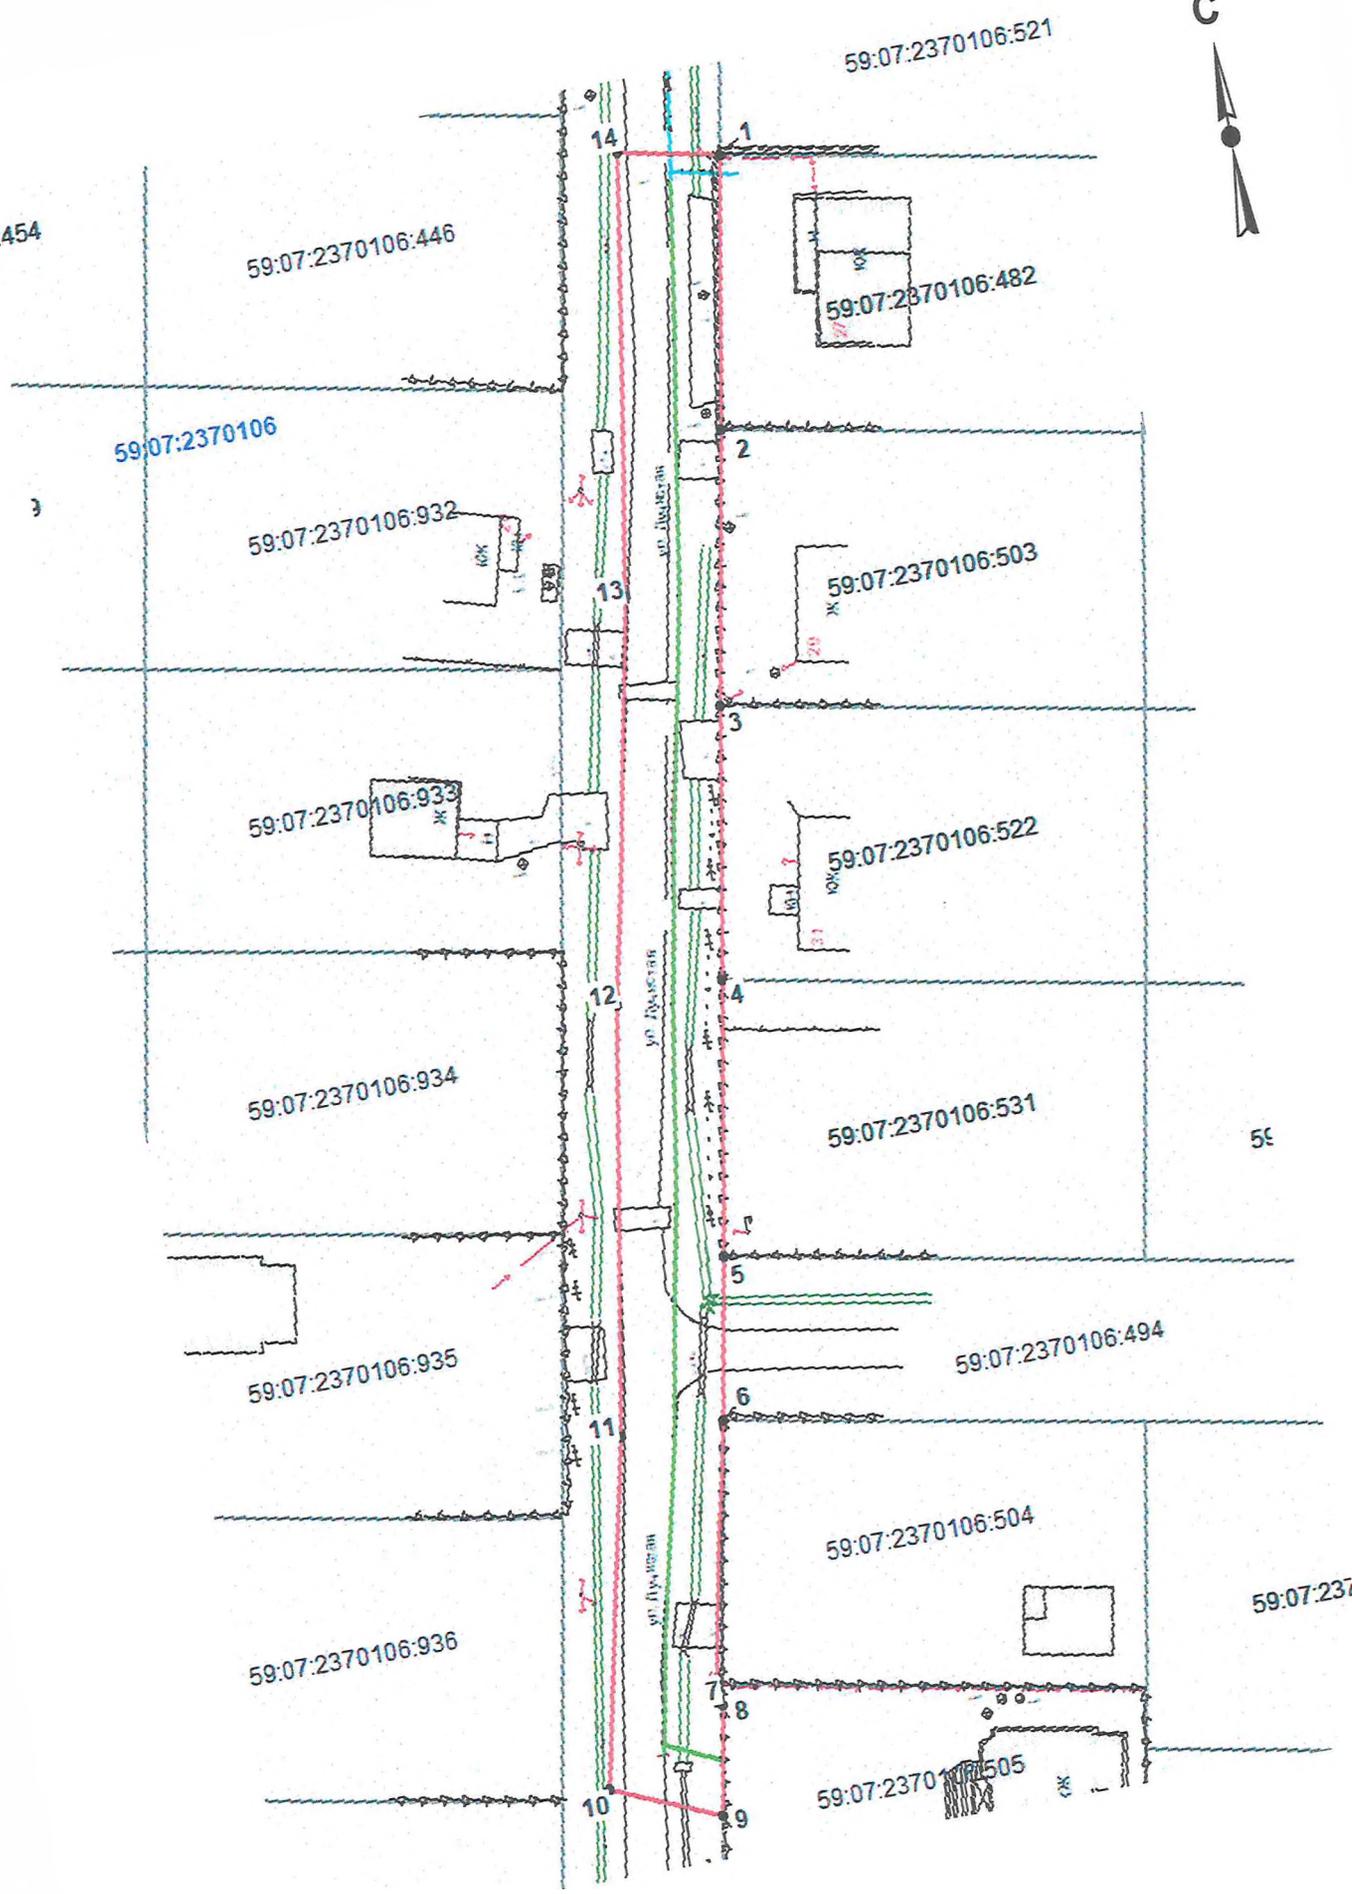

Масштаб 1:700

Заявитель _____ /Кративин А.В./

Схема предполагаемых к использованию земель или части земельного участка

Объект: газопровод для транспортировки природного газа под давлением до 1,2 Мпа включительно

Местоположение: Пермский край, г.о. Краснокамский, южнее фермы с. Мысы


(подключение по тер. ДНП Южные Мысы, ул. Лучистая, в районе дома 37)

Площадь земель или части земельного участка, кв.м: **1442**

Категория земель: земли населенных пунктов

Вид разрешенного использования: для строительства газопровода

Обозначение точек	Координаты, м (МСК-59)	
	X	Y
1	522698,13	2211933,93
2	522673,22	2211929,42
3	522648,31	2211924,92
4	522623,40	2211920,41
5	522598,48	2211915,90
6	522583,72	2211913,23
7	522558,19	2211907,99
8	522557,93	2211908,55
9	522547,83	2211906,72
10	522552,22	2211896,69
11	522583,89	2211903,61
12	522622,92	2211910,43
13	522659,79	2211917,88
14	522700,03	2211924,52

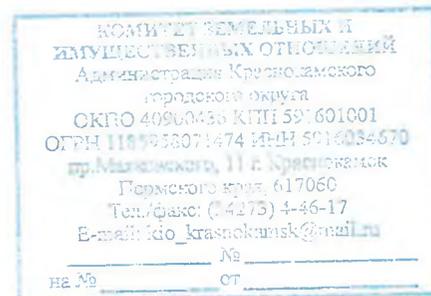

К РАЗРЕШЕНИЮ НА РАЗМЕЩЕНИЕ
№ 402/23 ОТ 09.10.2023

Описание границ смежных землепользователей:

- от т.1 до т.2 - граница участка с кадастровым № 59:07:2370106:482;
- от т.2 до т.3 - граница участка с кадастровым № 59:07:2370106:503;
- от т.3 до т.4 - граница участка с кадастровым № 59:07:2370106:522;
- от т.4 до т.5 - граница участка с кадастровым № 59:07:2370106:531;
- от т.5 до т.8 - граница участка с кадастровым № 59:07:2370106:494;
- от т.8 до т.9 - граница участка с кадастровым № 59:07:0270101:505;
- от т.9 до т.1 - граница участка с кадастровым № 59:07:2370106:494

Условные обозначения:

-  - граница предполагаемых к использованию земель;
-  - граница учтенных земельных участков;
-  - граница кадастрового квартала;
-  - проектируемый газопровод;
-  - существующий газопровод;
- 59:07:2370106 - обозначение кадастрового квартала;
- 59:07:2370106:494 - кадастровый номер земельного участка

5:454

59:07:2370106:521



59:07:2370106:446

59:07:2370106:482

59:07:2370106

59:07:2370106:932

59:07:2370106:503

59:07:2370106:933

59:07:2370106:522

59:07:2370106:934

59:07:2370106:531

59

59:07:2370106:935

59:07:2370106:494

59:07:2370106:936

59:07:2370106:504

59:07:237

59:07:2370106:505

Масштаб 1:700

Заявитель

/Кратишин А.В./