



## АДМИНИСТРАЦИЯ КРАСНОКАМСКОГО ГОРОДСКОГО ОКРУГА

### РАЗРЕШЕНИЕ

на размещение объекта

№ 420/23 от «23» октября 2023 год

**Комитет земельных и имущественных отношений администрации  
Краснокамского городского округа**

**Разрешает** Акционерному обществу «Газпром газораспределение Пермь» (Краснокамский филиал), ОГРН 1025900512670, ИНН 5902183841, юридический адрес: г. Пермь, ул. Петропавловская, 43; почтовый адрес: 617060, Пермский край, г. Краснокамск, ул. Геофизиков, 5, тел./факс (34273) 4-30-45, 7-30-87.

**использование земельного участка (части земельного участка, земель государственной неразграниченной собственности):** газопровод для транспортировки природного газа под давлением до 1,2 МПа включительно, для размещения которых не требуется разрешения на строительство.

**на землях:** государственной неразграниченной собственности.

**Местоположение:** Пермский край, Краснокамский городской округ, п. Оверята, (подключение: СНТ «Учитель», в районе уч. 12), на землях в кадастровом квартале 59:07:0020134, согласно прилагаемой схеме предполагаемых к использованию земель или части земельного участка.

**Кадастровый номер земельного участка:** -

**способ размещения:** подземный.

**площадь:** 5922 кв.м.

**Разрешение выдано на срок:** 12 месяцев.

**Согласование осуществления рубок деревьев, кустарников, расположенных в границах земельного участка, части земельного участка или земель:** не требуется.

Обязанность лиц, получивших разрешение, выполнить предусмотренные статьей 39.35 Земельного кодекса Российской Федерации требования в случае, если использование земель или земельных участков привело к порче или уничтожению плодородного слоя почвы в границах таких земель или земельных участков.

Сведения о досрочном прекращении действия разрешения со дня предоставления земельного участка физическому или юридическому лицу и сроки направления уполномоченным органом заявителю уведомления о предоставлении земельного участка таким лицам: в течении 10 календарных дней.

**Дополнительные условия использования участка:**

Территория, согласно схеме, расположена в зоне с особыми условиями использования территории:

- приаэродромная территория аэродрома аэропорта Большое Савино (59.32.2.857);

- охранная зона газопроводов среднего давления, расположенных по адресу: Пермский край, Краснокамский район, п. Оверята (59:07-6.1012);

- охранная зона газопровода среднего давления по адресу: Российская Федерация, Пермский край, г.о. Краснокамский, рп. Оверята, по ул. Новостройки, 5. Кадастровый номер сооружения 59:07:0020134:616 (59:07-6.1054);

- охранная зона ВЛ 0,4кВ ф.2 (от сущ.оп.№8-13-18) от ТП-30244; ВЛ 0,4кВ ф.2 (от сущ.оп.№18-20) от ТП-30244 (59:07-6.1607);
- охранная зона Строительство ВЛ 0,4 кВ с установкой ПУ для электроснабжения поселка Оверята (4500064989) (59:07-6.2039);
- охранная зона ВЛ 6 кВ ф. Н. Ивановка от ПС "Оверята" (59:07-6.179);
- публичный сервитут ВЛ 6 КВ Н. ИВАНОВКА ОТ ПС ОВЕРЯТА (59:07-6.1091);
- охранная зона газопровода (59:07-6.1701);
- публичный сервитут для газопровода жилого фонда д. Семичи (59:07-6.2183).

**АО «Газпром газораспределение Пермь»:**

- решение на размещение объекта не дает право на строительство и (или) реконструкцию объектов, не указанных в решении о размещении объектов;
- до момента размещения объекта осуществить согласование с собственниками объектов инфраструктуры, в т.ч. транспортной, расположенных в пределах земельного участка, указанного на прилагаемой схеме;
- соблюдать правила охранных зон воздушного пространства, установленные Постановлением Правительства Российской Федерации от 11.03.2010 № 138 «Об утверждении Федеральных правил использования воздушного пространства Российской Федерации»;
- соблюдать Правила охраны электрических сетей, установленные постановлением Правительства Российской Федерации от 24.02.2009 № 160 «О порядке установления охранных зон объектов электросетевого хозяйства и особых условий использования земельных участков, расположенных в границах таких зон»;
- соблюдать правила охранных зон газораспределительных сетей, установленные Постановлением Правительства Российской Федерации от 20 ноября 2000 г. № 878 «Об утверждении Правил охраны газораспределительных сетей»;
- соблюдать Правила благоустройства территории Краснокамского городского округа, утвержденные решением Краснокамской городской Думы от 24.04.2019 № 61.

В соответствии с пунктом 7(2) Положения о порядке и условиях размещения объектов на землях или земельных участках, находящихся в государственной или муниципальной собственности, на территории Пермского края без предоставления земельных участков и установления сервитутов, утвержденным постановлением Правительства Пермского края от 22.07.2015 № 478-п, предоставить в комитет земельных и имущественных отношений администрации Краснокамского городского округа в течении 1 месяца с момента размещения объектов материалы контрольной геодезической съемки размещенных объектов на бумажном и электронном носителях на безвозмездной основе.

**приложение:** схема предполагаемых к использованию земель или части земельного участка на 1 л. в 1 экз.

И.о. председателя комитета земельных и имущественных отношений администрации Краснокамского городского округа



Т.А. Ламаускасене

Т.С. Катаева,  
2-06-70 (доб. 712)

# Схема предполагаемых к использованию земель или части земельного участка


Объект: газопровод для транспортировки природного газа под давлением до 1.2 Мпа включительно

Местоположение: Пермский край, г.о. Краснокамский, п. Оверята (подключение: СНТ «Учитель», в районе уч. 12)

Площадь земель или части земельного участка, кв.м.: 5922

Категория земель: земли населенных пунктов

Вид разрешенного использования: для строительства газопровода

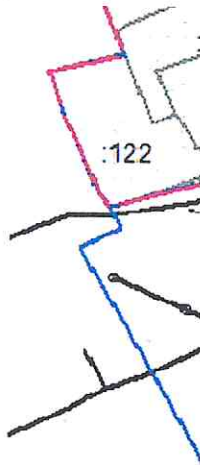

Обозначение характерных точек границ	Координаты (МСК-59), м	
	X	Y
1	526811.64	2210044.95
2	526813.23	2210050.45
3	526814.47	2210054.73
4	526800.62	2210061.88
5	526766.95	2210051.73
6	526763.19	2210052.86
7	526722.71	2210072.54
8	526649.78	2210111.31
9	526622.55	2210126.64
10	526609.34	2210153.35
11	526591.68	2210163.82
12	526507.33	2210204.32
13	526501.15	2210193.03
14	526476.39	2210204.93
15	526423.67	2210232.95
16	526372.63	2210258.67
17	526371.49	2210261.69
18	526348.13	2210283.26
19	526332.81	2210283.43
20	526323.33	2210292.85
21	526317.42	2210302.98
22	526308.62	2210298.17
23	526315.35	2210286.69
24	526328.63	2210273.47
25	526344.17	2210273.30
26	526362.97	2210255.95
27	526364.63	2210251.57
28	526419.06	2210224.07
29	526471.76	2210196.07
30	526505.55	2210180.23
31	526511.59	2210191.28
32	526586.96	2210155.00
33	526601.62	2210146.31
34	526615.41	2210119.18
35	526644.97	2210102.55
36	526718.28	2210063.57
37	526759.55	2210043.52
38	526766.97	2210041.29
39	526799.79	2210051.23




**К РАЗРЕШЕНИЮ НА РАЗМЕЩЕНИЕ**  
 № 420/23 ОТ 23.10. 2023

## Описание границ смежных землепользователей:

от т.1 до т.1 земли общего пользования

### Условные обозначения:

- граница предполагаемых к использованию земель
- ОКС
- граница учтенных земельных участков
- граница кадастрового квартала
- проектируемый газопровод
- существующий газопровод
- :243 кадастровый номер земельного участка
- 59:07:2370104 номер кадастрового квартала

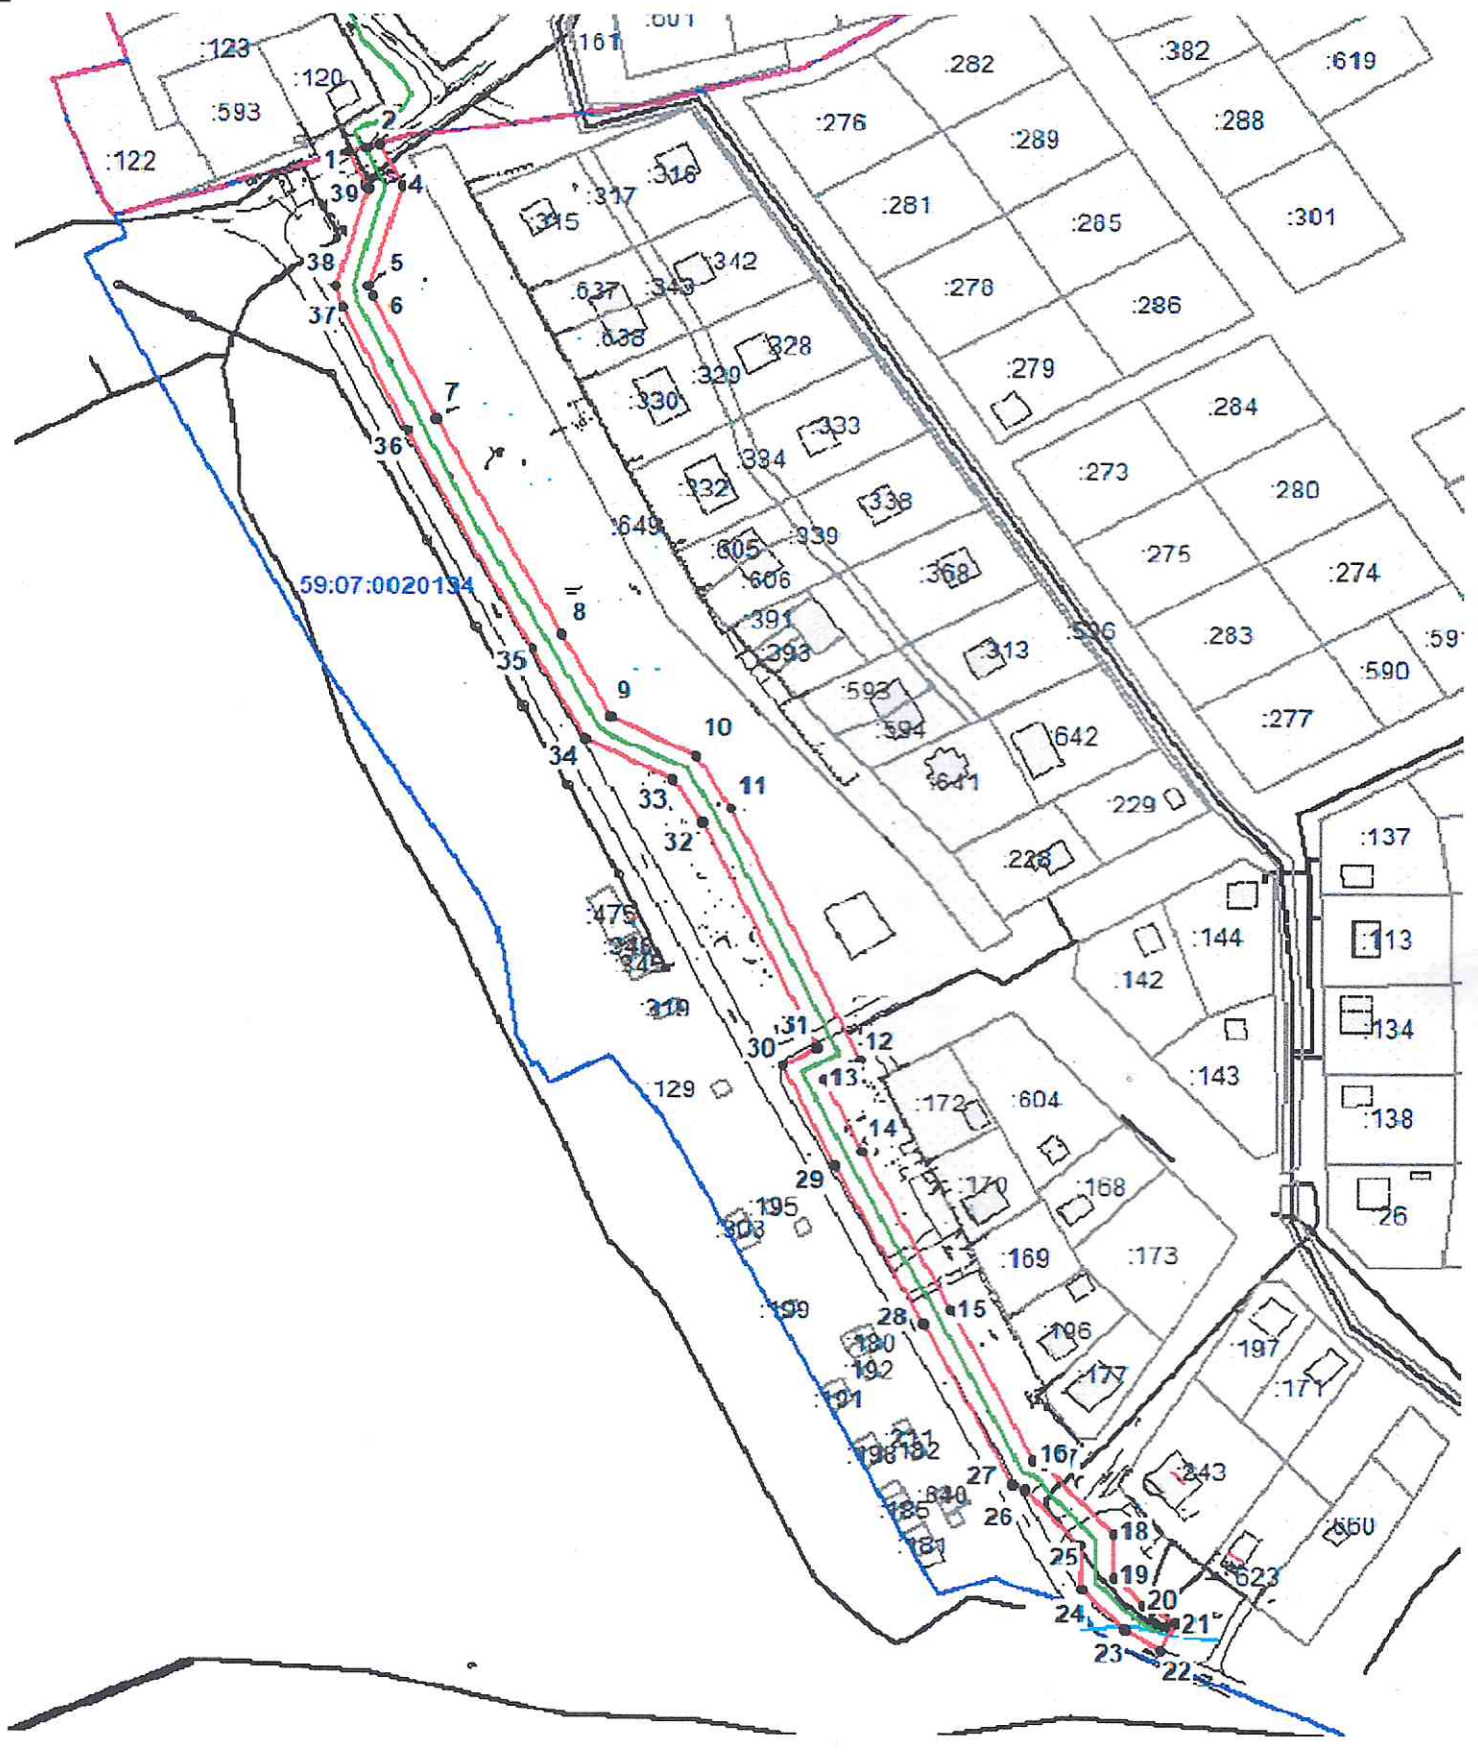

НЕ  
23

Масштаб 1:2500

Заявитель

Верно

/А.В.Крапивин/