



АДМИНИСТРАЦИЯ КРАСНОКАМСКОГО ГОРОДСКОГО ОКРУГА

РАЗРЕШЕНИЕ

на размещение объекта

№ 423/23 от «25» октября 2023 год

Комитет земельных и имущественных отношений администрации
Краснокамского городского округа

Разрешает Открытому акционерному обществу «Межрегиональная распределительная сетевая компания Урала» (ОАО «МРСК УРАЛА»), ОГРН 1056604000970, ИНН 6671163413, юридический адрес: 620026, Свердловская область, г. Екатеринбург, ул. Мамина-Сибиряка, д. 140, тел.: 8 (3435) 23-04-66, email: cecr@cht.mrsk-ural.ru.

использование земельного участка (части земельного участка, земель государственной неразграниченной собственности): Строительство участка ВЛ 0,4 кВ от ближайшей опоры ВЛ 0,4 кВ от ТП-0955, установка оборудования учета э/э на опоре ВЛ 0,4 кВ для электроснабжения индивидуальных жилых домов по адресу: Пермский край, Краснокамский район, д. Новоселы (кадастровый номер земельного участка 59:07:2210103:1937, 1936).

на землях: муниципальной собственности.

Местоположение: Пермский край, Краснокамский городской округ, д. Новоселы, на части земельного участка с кадастровым номером 59:07:2210103:1993, согласно прилагаемой схеме предполагаемых к использованию земель или части земельного участка.

Кадастровый номер земельного участка: -

способ размещения: наземный, надземный.

площадь: 66 кв.м.

Разрешение выдано на срок: бессрочно.

Согласование осуществления рубок деревьев, кустарников, расположенных в границах земельного участка, части земельного участка или земель: -

Обязанность лиц, получивших разрешение, выполнить предусмотренные статьей 39.35 Земельного кодекса Российской Федерации требования в случае, если использование земель или земельных участков привело к порче или уничтожению плодородного слоя почвы в границах таких земель или земельных участков.

Сведения о досрочном прекращении действия разрешения со дня предоставления земельного участка физическому или юридическому лицу и сроки направления уполномоченным органом заявителю уведомления о предоставлении земельного участка таким лицам: в течении 10 календарных дней.

Дополнительные условия использования участка:

Территория, согласно схеме, расположена в зоне с особыми условиями использования территории:

- приаэродромная территория аэродрома аэропорта Большое Савино (59.32.2.857);

- охранный зона ВЛ-0,4кВ КТП-0955 (59:07-6.687);

- публичный сервитут для размещения объекта электросетевого хозяйства «ВЛ-0,4кВ КТП-0955» (59:07-6.1166).


ОАО «МРСК УРАЛА»:

- решение на размещение объекта не дает право на строительство и (или) реконструкцию объектов, не указанных в решении о размещении объектов;
- до момента размещения объекта осуществить согласование с собственниками объектов инфраструктуры, в т.ч. транспортной, расположенных в пределах земельного участка, указанного на прилагаемой схеме;
- соблюдать правила охранных зон воздушного пространства, установленные Постановлением Правительства Российской Федерации от 11.03.2010 № 138 «Об утверждении Федеральных правил использования воздушного пространства Российской Федерации»;
- соблюдать Правила охраны электрических сетей, установленные постановлением Правительства Российской Федерации от 24.02.2009 № 160 «О порядке установления охранных зон объектов электросетевого хозяйства и особых условий использования земельных участков, расположенных в границах таких зон»;
- соблюдать Правила благоустройства территории Краснокамского городского округа, утвержденные решением Краснокамской городской Думы от 24.04.2019 № 61.

В соответствии с пунктом 7(2) Положения о порядке и условиях размещения объектов на землях или земельных участках, находящихся в государственной или муниципальной собственности, на территории Пермского края без предоставления земельных участков и установления сервитутов, утвержденным постановлением Правительства Пермского края от 22.07.2015 № 478-п, предоставить в комитет земельных и имущественных отношений администрации Краснокамского городского округа в течении 1 месяца с момента размещения объектов материалы контрольной геодезической съемки размещенных объектов на бумажном и электронном носителях на безвозмездной основе.

приложение: схема предполагаемых к использованию земель или части земельного участка на 1 л. в 1 экз.

И.о. председателя комитета земельных
и имущественных отношений администрации
Краснокамского городского округа

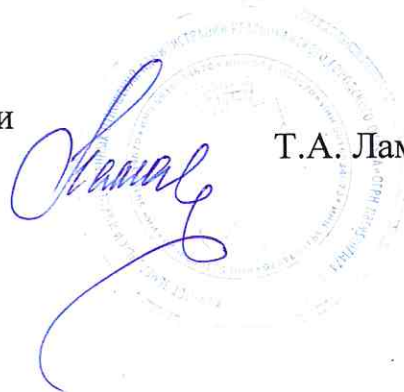

Т.А. Ламаускасене

Т.С. Катаева,
2-06-70 (доб. 712)

Схема предполагаемого использования земель или части земельного участка

Объект: "Строительство участка ВЛ 0,4 кВ от ближайшей опоры ВЛ 0,4 кВ от ТП-0955, установка оборудования учета э/э на опоре ВЛ 0,4 кВ для электроснабжения индивидуальных жилых домов по адресу: Пермский край, Краснокамский район, д. Новоселы (кад. номера зем. участков 59:07:2210103:1937, :1936)"


Площадь земель или части земельного участка: 66 кв.м.

Местоположение: Пермский край, Краснокамский район, д.Новоселы

Категория земель: земли населенных пунктов

Вид разрешенного использования: -

КОМПЕТЕНТНЫЙ ЦЕНТР ИМУЩЕСТВЕННЫХ ОТНОШЕНИЙ
Администрация Краснокамского городского округа
ОКПО 40906486 КПП 591601001
ОГРН 1185958071474 ОГРН 5916034070
пр.Малковского, 11 г. Краснокамск Пермского края, 617000
Тел/факс: (34273) 4-46-17
E-mail: kco_krasnokamsk@admkrk.ru
№ _____
на № _____ от _____

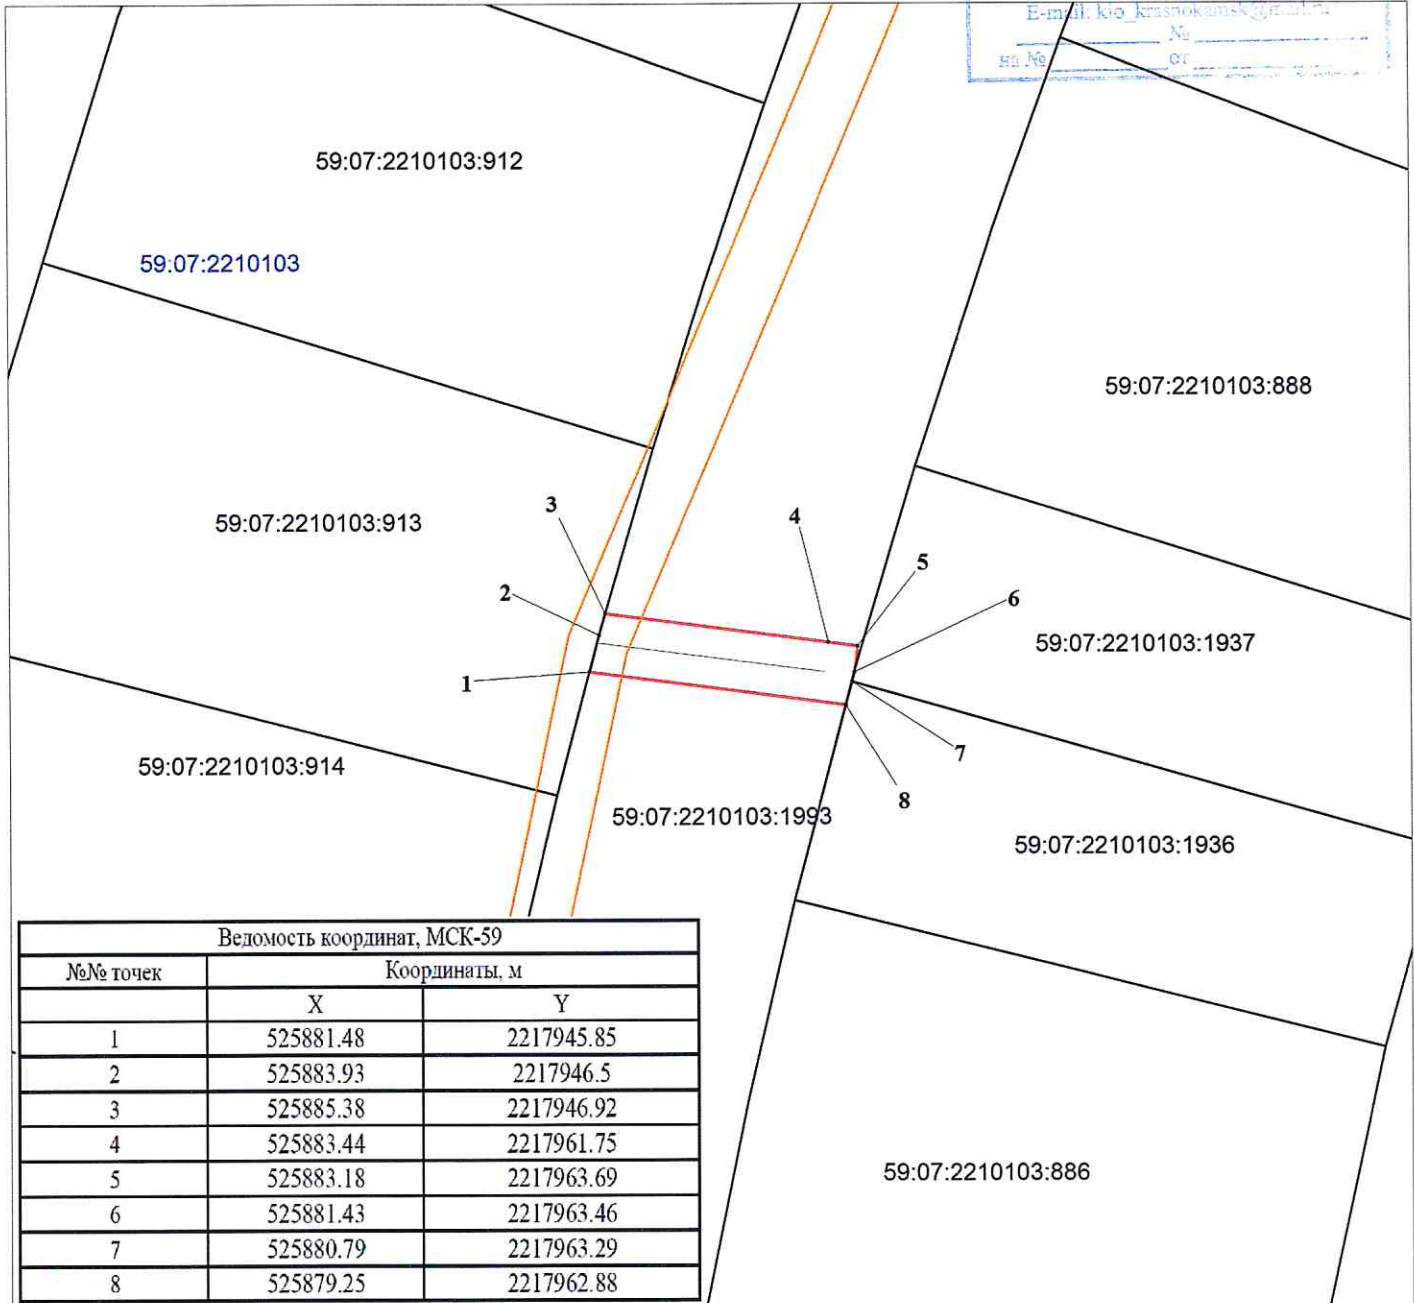

Ведомость координат, МСК-59		
№№ точек	Координаты, м	
	X	Y
1	525881.48	2217945.85
2	525883.93	2217946.5
3	525885.38	2217946.92
4	525883.44	2217961.75
5	525883.18	2217963.69
6	525881.43	2217963.46
7	525880.79	2217963.29
8	525879.25	2217962.88

К РАЗРЕШЕНИЮ НА Р. ЗЕМ. УЧ. № 423/23 ОТ 25.10.2023

М 1:500

Условные обозначения:

- 59:01:4211124 кадастровый номер квартала
- 59:01:4211124:3 кадастровый номер земельного участка
- _____ граница кадастрового квартала
- _____ существующая часть границы, сведения о которой достаточны для определения её местоположения
- _____ граница вновь образованного земельного участка
- поворотная точка границы участка
- 1 надпись номера вновь образованной точки
- _____ проектируемая линия ВЛ 0,4 кВ
- _____ ЗОУИТ

Описание границ смежных землепользователей:

- 1-3 - 59:07:2210103:913
- 3-6 - свободные муниципальные земли
- 6-7 - 59:07:2210103:1937
- 7-8 - 59:07:2210103:1936



Заявитель ПАО "Россети Урал"

по доверенности № 59 АА 4190272 от 07.02.2023

Луценко С.А.