



АДМИНИСТРАЦИЯ КРАСНОКАМСКОГО ГОРОДСКОГО ОКРУГА

РАЗРЕШЕНИЕ

на размещение объекта

№ 425 /23 от «25» октября 2023 год

**Комитет земельных и имущественных отношений администрации
Краснокамского городского округа**

Разрешает Публичному акционерному обществу «Россети Урал» (ПАО «Россети Урал»), ОГРН 1056604000970, ИНН 6671163413, юридический адрес: 620026, Свердловская область, г. Екатеринбург, ул. Мамина-Сибиряка, д. 140, тел.: 8 (3435) 23-04-66, email: cecr@cht.mrsk-ural.ru.

использование земельного участка (части земельного участка, земель государственной неразграниченной собственности): Строительство ВЛ 0,4 кВ с установкой ПУ для электроснабжения поселка Майский (4500084103)».

на землях: государственной неразграниченной собственности.

Местоположение: Пермский край, Краснокамский городской округ, п. Майский, на землях в кадастровых кварталах 59:07:2500304, 59:07:2500101, согласно прилагаемой схеме предполагаемых к использованию земель или части земельного участка.

Кадастровый номер земельного участка: -

способ размещения: наземный, надземный.

площадь: 458 кв.м.

Разрешение выдано на срок: бессрочно.

Согласование осуществления рубок деревьев, кустарников, расположенных в границах земельного участка, части земельного участка или земель: -.

Обязанность лиц, получивших разрешение, выполнить предусмотренные статьей 39.35 Земельного кодекса Российской Федерации требования в случае, если использование земель или земельных участков привело к порче или уничтожению плодородного слоя почвы в границах таких земель или земельных участков.

Сведения о досрочном прекращении действия разрешения со дня предоставления земельного участка физическому или юридическому лицу и сроки направления уполномоченным органом заявителю уведомления о предоставлении земельного участка таким лицам: в течении 10 календарных дней.

Дополнительные условия использования участка:

Территория, согласно схеме, расположена в зоне с особыми условиями использования территории:

- охранная зона ВЛ 10КВ ф.3 от ПС Волеги, ВЛ-0,4 кВ №1 от КТП №30337, ВЛ-0,4 кВ №2 от КТП №30337, ВЛ-0,4 кВ №3 от КТП №30337, КЛ-0,4 кВ ф.№2 от КТП №30337 (59:00-6.1536);

- публичный сервитут для размещения объекта электросетевого хозяйства «ВЛ-0,4 кВ №1 от КТП №30337, ВЛ-0,4 кВ №2 от КТП №30337, ВЛ-0,4 кВ №3 от КТП №30337» (59:07-6.1361);

- охранная зона ВЛ 10 КВ ОТ ПС ВОЛЕГИ Ф. №17 (59:07-6.486);

- охранная зона ВЛ-10 КВ ОТ ПС ВОЛЕГИ Ф.№2 (59:07-6.439).

ПАО «Россети Урал»:

- решение на размещение объекта не дает право на строительство и (или) реконструкцию объектов, не указанных в решении о размещении объектов;

- до момента размещения объекта осуществить согласование с собственниками объектов инфраструктуры, в т.ч. транспортной, расположенных в пределах земельного участка, указанного на прилагаемой схеме;
- соблюдать правила охранных зон воздушного пространства, установленные Постановлением Правительства Российской Федерации от 11.03.2010 № 138 «Об утверждении Федеральных правил использования воздушного пространства Российской Федерации»;
- соблюдать Правила охраны электрических сетей, установленные постановлением Правительства Российской Федерации от 24.02.2009 № 160 «О порядке установления охранных зон объектов электросетевого хозяйства и особых условий использования земельных участков, расположенных в границах таких зон»;
- соблюдать Правила благоустройства территории Краснокамского городского округа, утвержденные решением Краснокамской городской Думы от 24.04.2019 № 61.

В соответствии с пунктом 7(2) Положения о порядке и условиях размещения объектов на землях или земельных участках, находящихся в государственной или муниципальной собственности, на территории Пермского края без предоставления земельных участков и установления сервитутов, утвержденным постановлением Правительства Пермского края от 22.07.2015 № 478-п, предоставить в комитет земельных и имущественных отношений администрации Краснокамского городского округа в течении 1 месяца с момента размещения объектов материалы контрольной геодезической съемки размещенных объектов на бумажном и электронном носителях на безвозмездной основе.

приложение: схема предполагаемых к использованию земель или части земельного участка на 1 л. в 1 экз.

И.о. председателя комитета земельных
и имущественных отношений администрации
Краснокамского городского округа


Т.А. Ламаускасене



Т.С. Катаева,
2-06-70 (доб. 712)

Схема предполагаемых к использованию земель или части земельного участка

Объект: Строительство ВЛ 0,4 кВ с установкой ПУ для электроснабжения поселка Майский (4500084103)

Местоположение: Пермский край, Краснокамский г.о., п.Майский

Площадь земель или части земельного участка, кв.м: 458

Категория земель Земли сельскохозяйственного назначения, Земли промышленности, энергетики, транспорта, связи, радиовещания, телевидения, информатики, земли для обеспечения космической деятельности, земли обороны, безопасности и земли иного специального назначения

Вид разрешенного использования: -

Цель использования: под объекты инженерного оборудования электроснабжения (Строительство ВЛ 0,4 кВ с установкой ПУ для электроснабжения поселка Майский (4500084103))


Описание границ смежных землепользователей:

от точки 1 до точки 2, от точки 4 до точки 1 - земли Краснокамского городского округа

от точки 2 до точки 4 - земельный участок с кадастровым номером 59:07:2500304:4

КОМИТЕТ ЗЕМЕЛЬНЫХ И
ИМУЩЕСТВЕННЫХ ОТНОШЕНИЙ
Администрация Краснокамского
городского округа
ОКПО 40900436 КПП 591601001
ОГРН 1185958071474 ИНН 5916034070
пр.Маяковский, 114 Краснокамск
Пермского края, 617000
Тел./факс: (34273) 4-46-17
E-mail: kio_krasnokam@admkrk.ru

на № _____ от _____

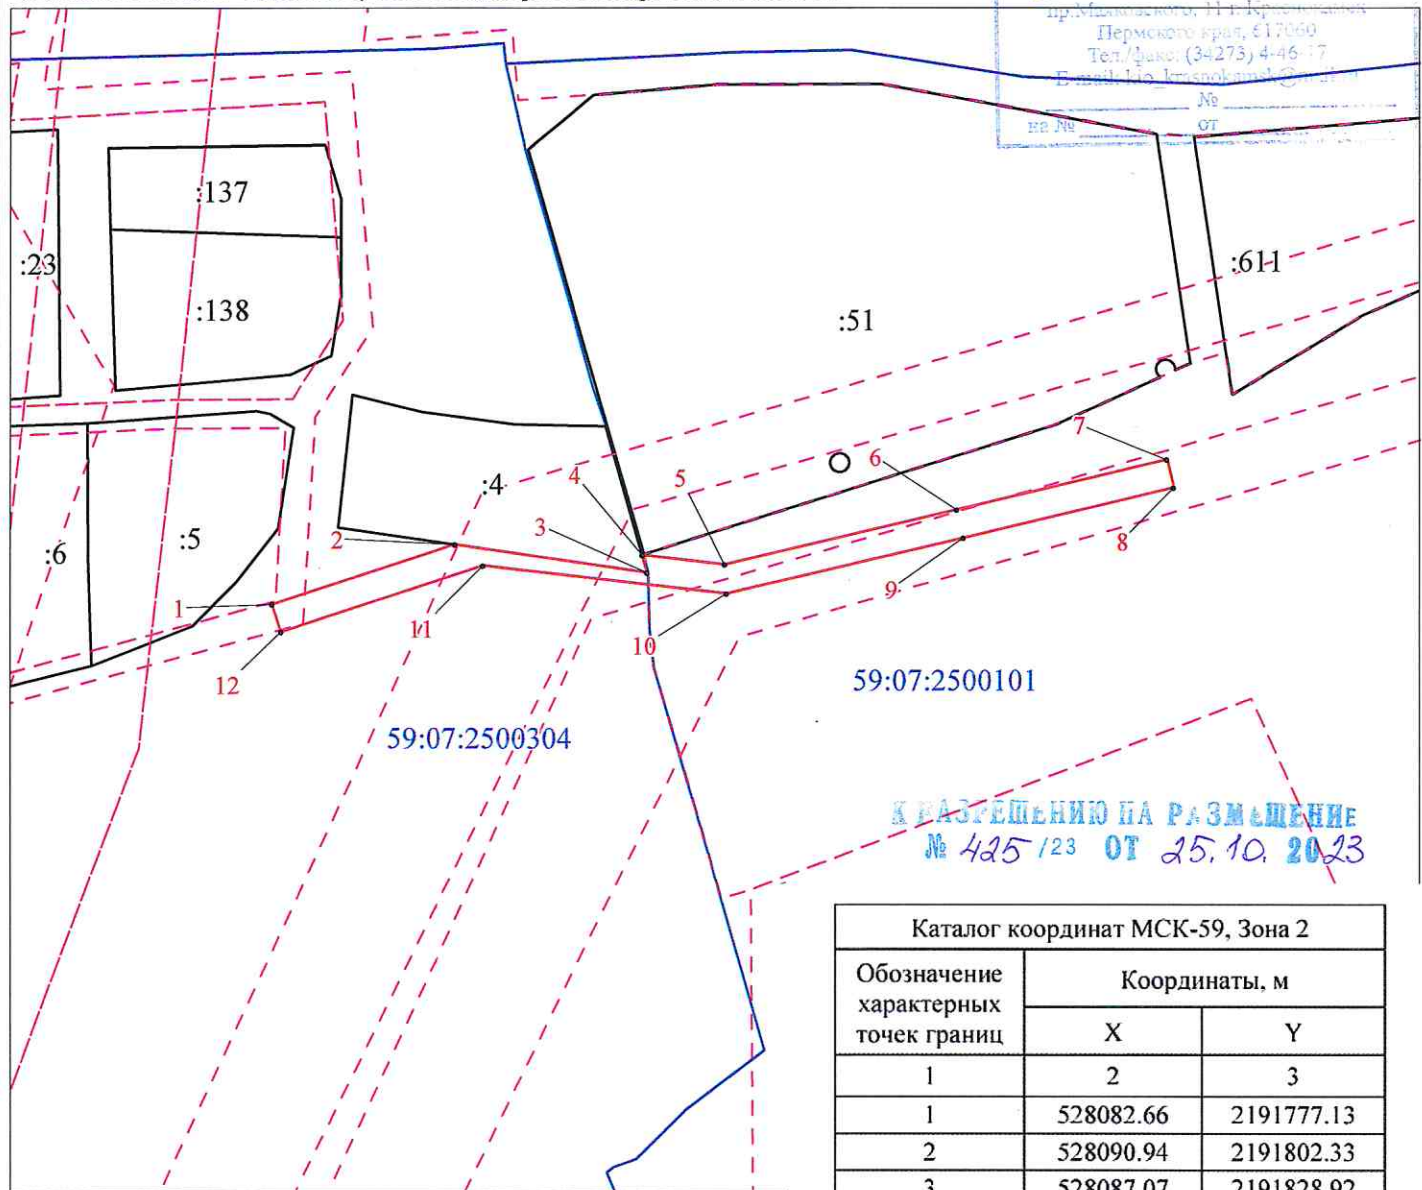

59:07:2500101

59:07:2500304

К РАЗРЕШЕНИЮ НА РАЗМЕЩЕНИЕ
№ 425/23 ОТ 25.10.2023

Масштаб 1:1000

Условные обозначения:

- предполагаемые к использованию земли;
- существующая часть границы, имеющиеся в ЕГРН сведения о которой достаточны для определения ее местоположения;
- 1 - характерные точки границы испрашиваемого земельного участка;
- границы зон, с особыми условиями использования территории, внесенные в ЕГРН
- граница кадастрового квартала;

59:07:2500304 - кадастровый номер квартала.

Каталог координат МСК-59, Зона 2		
Обозначение характерных точек границ	Координаты, м	
	X	Y
1	2	3
1	528082.66	2191777.13
2	528090.94	2191802.33
3	528087.07	2191828.92
4	528089.49	2191828.24
5	528088.17	2191839.65
6	528095.73	2191871.56
7	528102.69	2191900.54
8	528098.80	2191901.47
9	528091.84	2191872.48
10	528084.12	2191839.89
11	528088.02	2191806.23
12	528078.86	2191778.38
1	528082.66	2191777.13

Заявитель Стафеева М.А.
(по доверенности ПАО "Россети Урал" от 07.02.2023 №59 АА 4190270)