



АДМИНИСТРАЦИЯ КРАСНОКАМСКОГО ГОРОДСКОГО ОКРУГА

РАЗРЕШЕНИЕ

на размещение объекта

№ 502/23 от «15» марта 2023 год

Комитет земельных и имущественных отношений администрации Краснокамского городского округа

Разрешает Публичному акционерному обществу «Россети Урал» (ПАО «Россети Урал»), ОГРН 1056604000970, ИНН 6671163413, юридический адрес: 620026, Свердловская область, г. Екатеринбург, ул. Мамина-Сибиряка, д. 140, тел.: 8 (3435) 23-04-66, email: cecr@cht.mrsk-ural.ru.

использование земельного участка (части земельного участка, земель государственной неразграниченной собственности): Строительство КТП 6/0,4, ВЛ 6 кВ, ВЛ 0,4 кВ с установкой ПУ для электроснабжения юго-западнее д. Большие Калинята, Краснокамский городской округ (4500087904).

на землях: государственной неразграниченной собственности.

Местоположение: Пермский край, Краснокамский городской округ, в районе д. Большие Калинята, на землях в кадастровом квартале 59:07:2210101, 59:07:0290101, согласно прилагаемой схеме предполагаемых к использованию земель или части земельного участка.

Кадастровый номер земельного участка: -

способ размещения: наземный, надземный.

площадь: 6589 кв.м.

Разрешение выдано на срок: бессрочно.

Согласование осуществления рубок деревьев, кустарников, расположенных в границах земельного участка, части земельного участка или земель: -.

Обязанность лиц, получивших разрешение, выполнить предусмотренные статьей 39.35 Земельного кодекса Российской Федерации требования в случае, если использование земель или земельных участков привело к порче или уничтожению плодородного слоя почвы в границах таких земель или земельных участков.

Сведения о досрочном прекращении действия разрешения со дня предоставления земельного участка физическому или юридическому лицу и сроки направления уполномоченным органом заявителю уведомления о предоставлении земельного участка таким лицам: в течении 10 календарных дней.

Дополнительные условия использования участка:

Территория, согласно схеме, расположена в зоне с особыми условиями использования территории:

- охранный зона ВЛ 6 КВ Ф. №7 ОТ ПС «СЕВЕРОКАМСК» (59:07-6.468);
- публичный сервитут ВЛ 6 КВ Ф. № 7 ОТ ПС СЕВЕРОКАМСК (59:07-6.1130).

ПАО «Россети Урал»:

- решение на размещение объекта не дает право на строительство и (или) реконструкцию объектов, не указанных в решении о размещении объектов;
- до момента размещения объекта осуществить согласование с собственниками объектов инфраструктуры, в т.ч. транспортной, расположенных в пределах земельного участка, указанного на прилагаемой схеме;

- соблюдать Правила охраны электрических сетей, установленные постановлением Правительства Российской Федерации от 24.02.2009 № 160 «О порядке установления охранных зон объектов электросетевого хозяйства и особых условий использования земельных участков, расположенных в границах таких зон»;
- соблюдать Правила благоустройства территории Краснокамского городского округа, утвержденные решением Краснокамской городской Думы от 24.04.2019 № 61.

В соответствии с пунктом 7(2) Положения о порядке и условиях размещения объектов на землях или земельных участках, находящихся в государственной или муниципальной собственности, на территории Пермского края без предоставления земельных участков и установления сервитутов, утвержденным постановлением Правительства Пермского края от 22.07.2015 № 478-п, предоставить в комитет земельных и имущественных отношений администрации Краснокамского городского округа в течении 1 месяца с момента размещения объектов материалы контрольной геодезической съемки размещенных объектов на бумажном и электронном носителях на безвозмездной основе.

приложение: схема предполагаемых к использованию земель или части земельного участка на 1 л. в 1 экз.

И.о. председателя комитета земельных
и имущественных отношений администрации
Краснокамского городского округа



Ю.А. Отинова

Схема предполагаемых к использованию земель или части земельного участка

Объект: «Строительство КТП 6/0,4, ВЛ 6 кВ, ВЛ 0,4 кВ с установкой ПУ для электроснабжения юго-западнее д. Большие Калинята, Краснокамский городской округ (4500087904)»


Местоположение объекта: Пермский край, Краснокамский городской округ, д. Большие Калинята

Площадь земель или части земельного участка, кв.м.: 6589

Категория земель: земли сельскохозяйственного назначения

Вид разрешенного использования: под объекты инженерного оборудования электроснабжения

Цель использования: под объекты инженерного оборудования электроснабжения

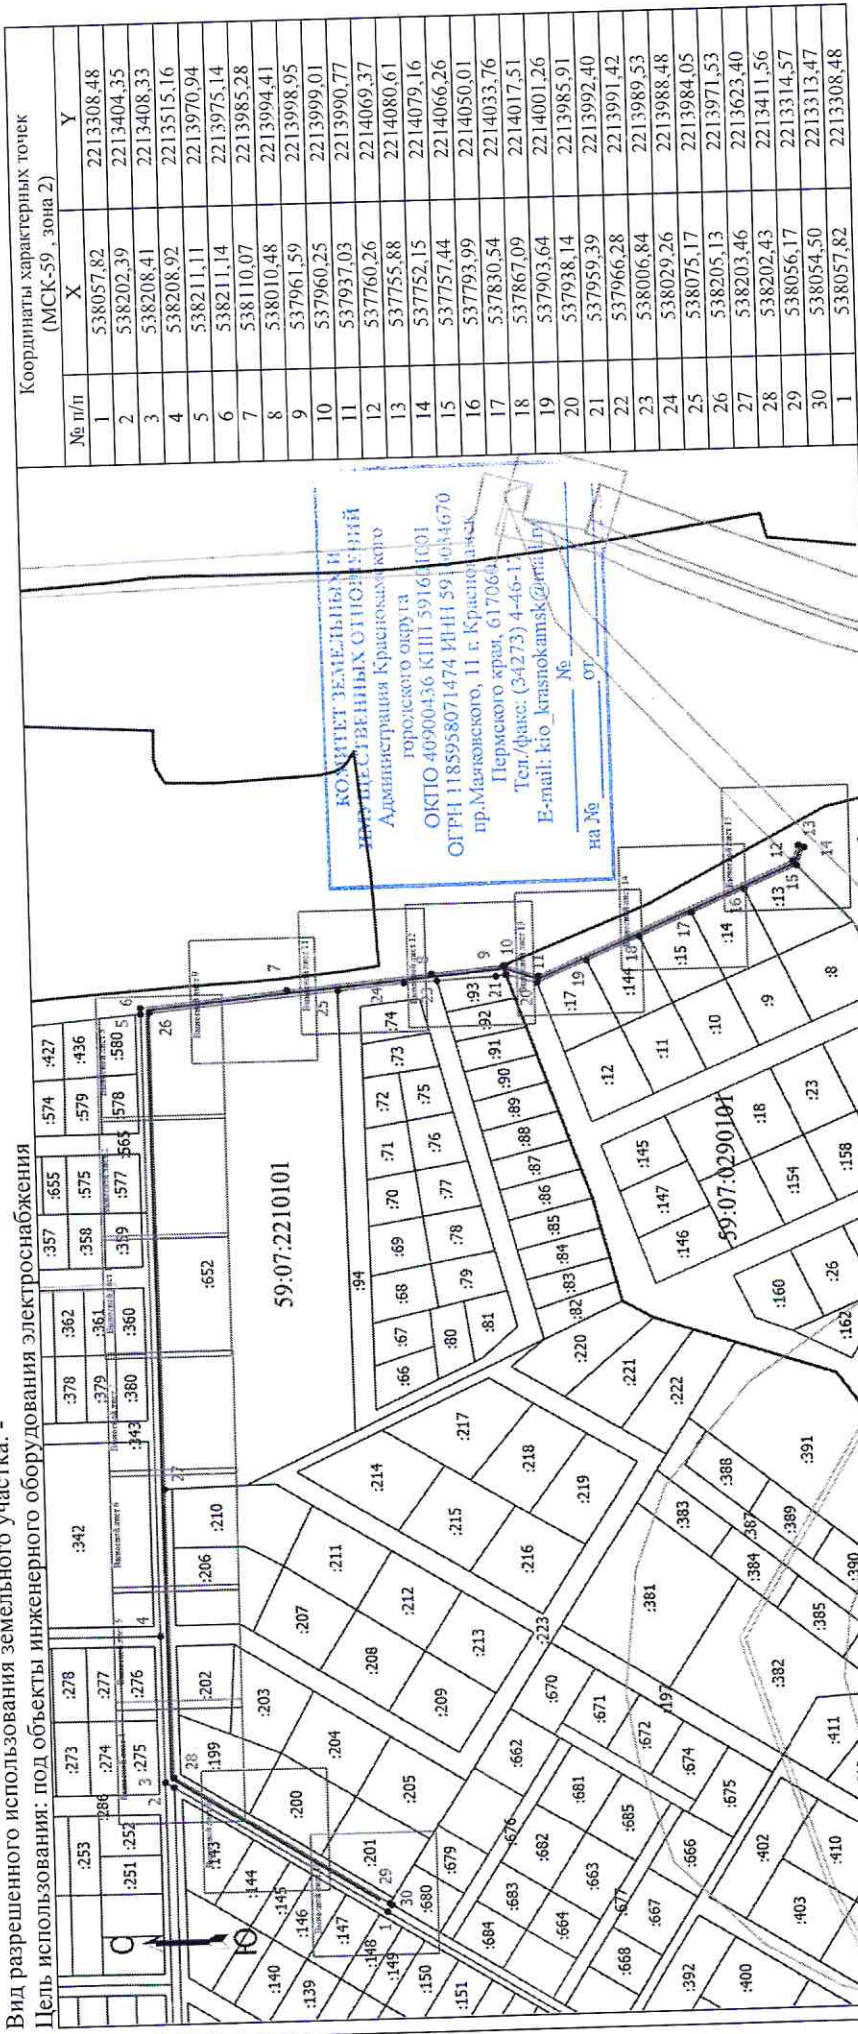

Описание смежных земельных участков:

- 1-2 59:07:2210101:156
- 3-4 59:07:2210101:286
- 4-5 59:07:2210101:343
- 15-16 59:07:0290101:13
- 16-17 59:07:0290101:14
- 17-18 59:07:0290101:15
- 18-19 59:07:0290101:144
- 19-20 59:07:0290101:17
- 21-22 59:07:2210101:93
- 22-25 59:07:2210101:94
- 25-27 59:07:2210101:652
- 27-30 59:07:2210101:223
- 2-3, 5-15, 20-21, 30-1 неразграженный зем.участок

Масштаб 1:5000

Условные обозначения

- Граница кадастрового квартала
- Граница земельного участка, согласно сведениям из ЕГРН
- Граница зоны с особыми условиями
- Граница предполагаемой к использованию земли или части земельного участка
- Граница сооружения, планируемого к строительству
- Номер кадастрового квартала
- Кадастровый номер земельного участка
- Обозначение новой характерной точки

59:07:2210101

:8

1

К РАЗРЕШЕНИЮ НА РАЗМЕЩЕНИЕ
№ 502/23 ОТ 15.11.2023

Заявитель Тасег Байдин.И.В.
(по доверенности ПДО «Россети Урал») от 19.01.2023
№ ПЭ/422-2023