



АДМИНИСТРАЦИЯ КРАСНОКАМСКОГО ГОРОДСКОГО ОКРУГА

РАЗРЕШЕНИЕ

на размещение объекта

№ 503/23 от «15» ноября 2023 год

Комитет земельных и имущественных отношений администрации Краснокамского городского округа

Разрешает Публичному акционерному обществу «Россети Урал» (ПАО «Россети Урал»), ОГРН 1056604000970, ИНН 6671163413, юридический адрес: 620026, Свердловская область, г. Екатеринбург, ул. Мамина-Сибиряка, д. 140, тел.: 8 (3435) 23-04-66, email: cecr@cht.mrsk-ural.ru.

использование земельного участка (части земельного участка, земель государственной неразграниченной собственности): Строительство ВЛ 0,4 кВ с установкой ПУ для электроснабжения с. Мысы.

на землях: государственной неразграниченной собственности.

Местоположение: Пермский край, Краснокамский городской округ, с. Мысы, на части земельного участка с кадастровым номером 59:07:2370104:1217, на землях в кадастровом квартале 59:07:2370104, согласно прилагаемой схеме предполагаемых к использованию земель или части земельного участка.

Кадастровый номер земельного участка: -

способ размещения: наземный, надземный.

площадь: 69 кв.м.

Разрешение выдано на срок: бессрочно.

Согласование осуществления рубок деревьев, кустарников, расположенных в границах земельного участка, части земельного участка или земель: -.

Обязанность лиц, получивших разрешение, выполнить предусмотренные статьей 39.35 Земельного кодекса Российской Федерации требования в случае, если использование земель или земельных участков привело к порче или уничтожению плодородного слоя почвы в границах таких земель или земельных участков.

Сведения о досрочном прекращении действия разрешения со дня предоставления земельного участка физическому или юридическому лицу и сроки направления уполномоченным органом заявителю уведомления о предоставлении земельного участка таким лицам: в течении 10 календарных дней.

Дополнительные условия использования участка:

Территория, согласно схеме, расположена в зоне с особыми условиями использования территории:

- приаэродромная территория аэродрома аэропорта Большое Савино (59.32.2.857);

- охранный зона ВЛ-6 КВ Ф. ВОСХОД ПС ОВЕРЯТА (59:07-6.252).

В границах земельного участка расположено сооружение с кадастровым номером 59:07:0000000:5308 (1.6. Сооружения газохимического комплекса).

ОАО «МРСК Урала»:

- решение на размещение объекта не дает право на строительство и (или) реконструкцию объектов, не указанных в решении о размещении объектов;

**Схема предполагаемых к использованию земель
или части земельного участка**

Объект: Строительство ВЛ 0,4 кВ с установкой ПУ для электроснабжения с.Мысы (4500084786)

Местоположение: Пермский край, Краснокамский г.о., с.Мысы

Площадь земель или части земельного участка, кв.м: 69

Категория земель Земли населенных пунктов


Вид разрешенного использования: -

Цель использования: под объекты инженерного оборудования электроснабжения (Строительство ВЛ 0,4 кВ с установкой ПУ для электроснабжения с.Мысы (4500084786))

Описание границ смежных землепользователей:

от точки 1 до точки 4 - земли Краснокамского городского округа

от точки 4 до точки 1 - земельный участок 59:07:2370104:1217

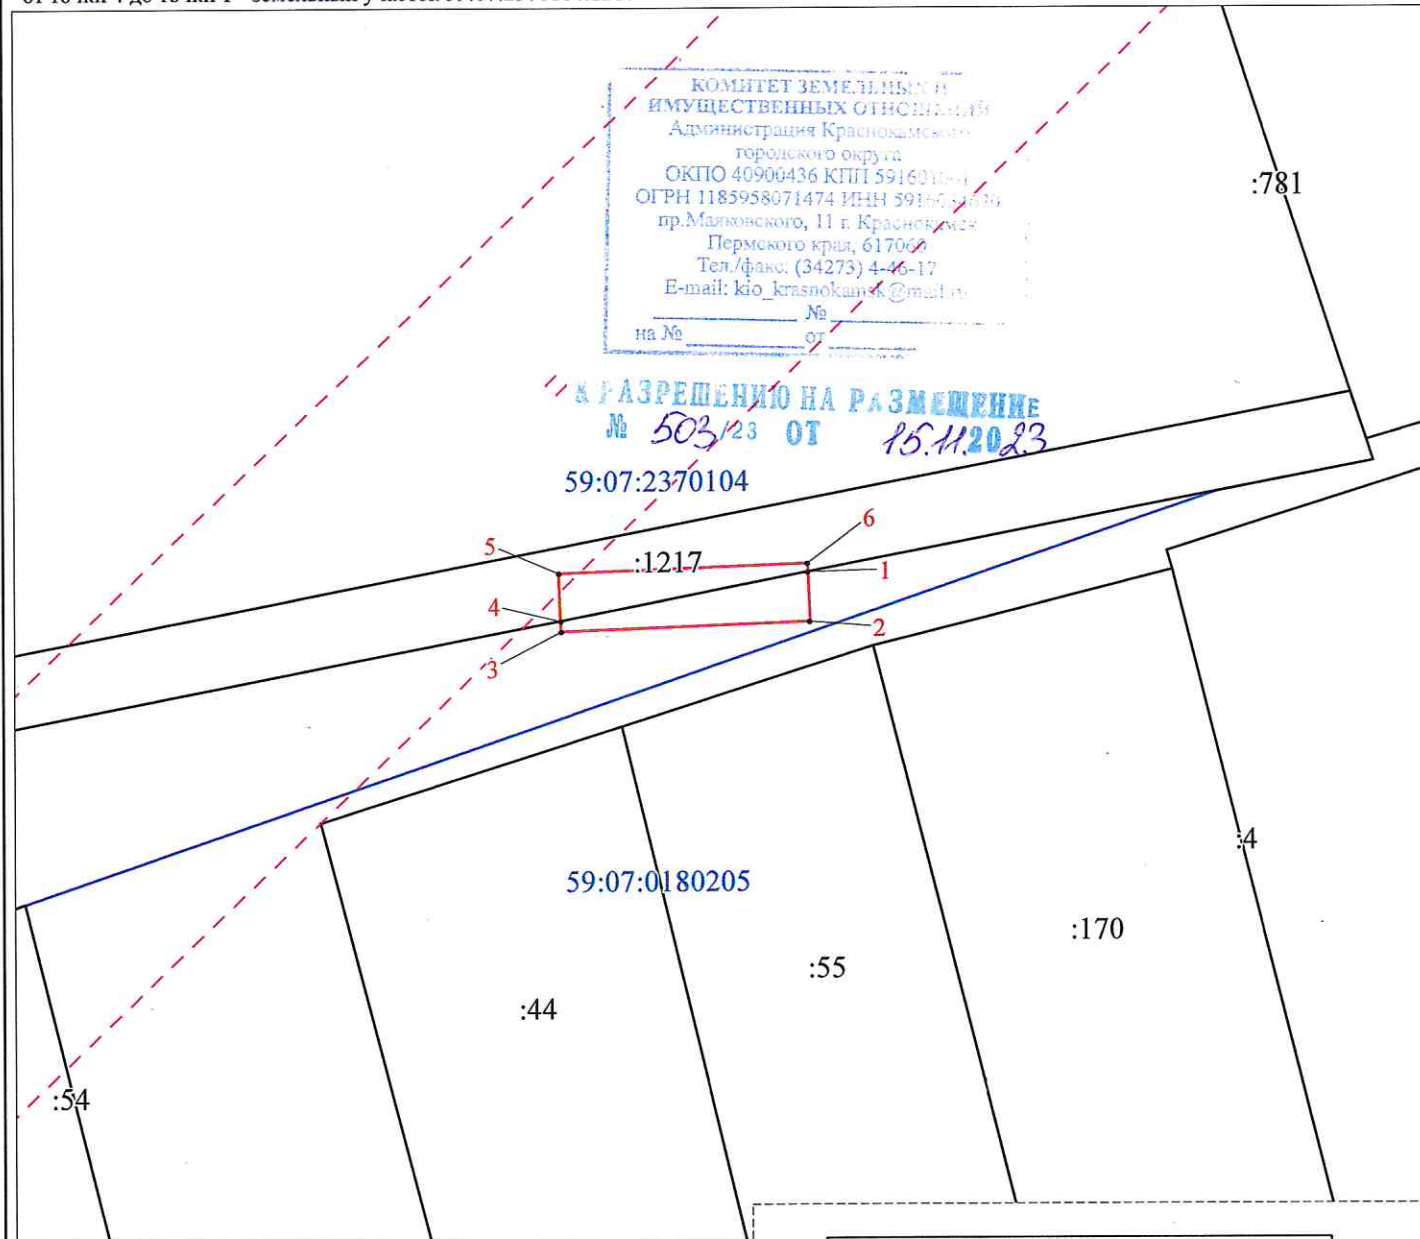

КОМИТЕТ ЗЕМЕЛЬНЫХ И
ИМУЩЕСТВЕННЫХ ОТНОШЕНИЙ
Администрация Краснокамского
городского округа
ОКПО 40900436 КПП 591601004
ОГРН 1185958071474 ИНН 5916010000
пр.Малковского, 11 г. Краснокамск
Пермского края, 617062
Тел./факс: (34273) 4-46-17
E-mail: kio_krasnokamsk@mail.ru
на № _____ № _____
от _____

К РАЗРЕШЕНИЮ НА РАЗМЕЩЕНИЕ
№ 503/23 ОТ 15.11.2023
59:07:2370104

Масштаб 1:500

Условные обозначения:

- предполагаемые к использованию земли;
- существующая часть границы, имеющиеся в ЕГРН сведения о которой достаточны для определения ее местоположения;
- 1 - характерные точки границы испрашиваемого земельного участка;
- границы зон, с особыми условиями использования территории, внесенные в ЕГРН
- граница кадастрового квартала;

59:07:0180205 - кадастровый номер квартала.

Заявитель Стафеева М.А.
(по доверенности ПАД "Россети Урал" от 07.02.2023 №59 АА 4190270)

Каталог координат МСК-59, Зона 2		
Обозначение характерных точек границы	Координаты, м	
	X	Y
1	2	3
1	523701.16	2210604.78
2	523697.76	2210604.91
3	523697.10	2210587.70
4	523697.84	2210587.67
5	523701.10	2210587.55
6	523701.76	2210604.76
1	523701.16	2210604.78