



АДМИНИСТРАЦИЯ КРАСНОКАМСКОГО ГОРОДСКОГО ОКРУГА

РАЗРЕШЕНИЕ

на размещение объекта

№ 524 /23 от «27» мая 2023 год

Комитет земельных и имущественных отношений администрации
Краснокамского городского округа

Разрешает Публичному акционерному обществу «Россети Урал» (ПАО «Россети Урал»), ОГРН 1056604000970, ИНН 6671163413, юридический адрес: 620026, Свердловская область, г. Екатеринбург, ул. Мамина-Сибиряка, д. 140, тел.: 8 (3435) 23-04-66, email: cecr@cht.mrsk-ural.ru.

использование земельного участка (части земельного участка, земель государственной неразграниченной собственности): Строительство КТП-400/6/0,4 кВ, ВЛ 0,4 кВ с установкой ПУ. Реконструкция ВЛ 0,4 кВ Быт ТП-30333 для электроснабжения малоэтажной жилой застройки по адресу: Пермский край, г. Краснокамск, п. Ласьва (4500086533).

на землях: государственной неразграниченной собственности, муниципальной собственности.

Местоположение: Пермский край, Краснокамский городской округ, п. Ласьва, на части земельного участка с кадастровым номером 59:07:2370104:2681, 59:07:2370106:1989, на части обособленного земельного участка с кадастровым номером 59:07:2370106:46 входящего в состав земельного участка с кадастровым номером 59:07:0000000:20 (единое землепользование), согласно прилагаемой схеме предполагаемых к использованию земель или части земельного участка.

Кадастровый номер земельного участка: -

способ размещения: наземный, надземный.

площадь: 389 кв.м.

Разрешение выдано на срок: бессрочно.

Согласование осуществления рубок деревьев, кустарников, расположенных в границах земельного участка, части земельного участка или земель: -

Обязанность лиц, получивших разрешение, выполнить предусмотренные статьей 39.35 Земельного кодекса Российской Федерации требования в случае, если использование земель или земельных участков привело к порче или уничтожению плодородного слоя почвы в границах таких земель или земельных участков.

Сведения о досрочном прекращении действия разрешения со дня предоставления земельного участка физическому или юридическому лицу и сроки направления уполномоченным органом заявителю уведомления о предоставлении земельного участка таким лицам: в течении 10 календарных дней.

Дополнительные условия использования участка:

Территория, согласно схеме, расположена в зоне с особыми условиями использования территории:

- приаэродромная территория аэродрома аэропорта Большое Савино (59.32.2.857);
- охранная зона ВЛ 110 КВ МАШИНОСТРОИТЕЛЬ-ОВЕРЯТА, ЦЕПЬ №1,2 (59:01-6.2748);

- охранная зона ВЛ-6 КВ ОТ ПС ОВЕРЯТА ДО Н.П. МОШНИ С ОТПАЙКОЙ НА Н.П.МЫСЫ (59:07-6.284);
- охранная зона ВЛ 110 КВ МАШИНОСТРОИТЕЛЬ-ОВЕРЯТА, ЦЕПЬ №1,2 (59:01-6.2748);
- публичный сервитут для подключения (технологического присоединения) к сетям инженерно-технического обеспечения путем размещения линейного объекта воздушных линий электропередач, наименование: Строительство ВЛ 0,4 кВ с установкой ПУ для электроснабжения Краснокамского г/о (4500070231) (59:07-6.1865);
- охранная зона строительство ВЛ 0,4кВ с установкой ПУ для Электроснабжения Краснокамского г/о (4500070231) (59:07-6.2094);
- охранная зона Строительство ВЛ 0,4 кВ с установкой ПУ для электроснабжения города Краснокамск (4500064651) (59:07-6.2038);
- охранная зона распределительного газопровода высокого, среднего и низкого давления для газоснабжения жилого фонда и объектов соцкультбыта (59:07-6.168).

ПАО «Россети Урал»:

- решение на размещение объекта не дает право на строительство и (или) реконструкцию объектов, не указанных в решении о размещении объектов;
- до момента размещения объекта осуществить согласование с собственниками объектов инфраструктуры, в т.ч. транспортной, расположенных в пределах земельного участка, указанного на прилагаемой схеме;
- соблюдать правила охранных зон воздушного пространства, установленные Постановлением Правительства Российской Федерации от 11.03.2010 № 138 «Об утверждении Федеральных правил использования воздушного пространства Российской Федерации»;
- соблюдать Правила охраны электрических сетей, установленные постановлением Правительства Российской Федерации от 24.02.2009 № 160 «О порядке установления охранных зон объектов электросетевого хозяйства и особых условий использования земельных участков, расположенных в границах таких зон»;
- соблюдать требование Водного кодекса Российской Федерации;
- соблюдать Правила благоустройства территории Краснокамского городского округа, утвержденные решением Краснокамской городской Думы от 24.04.2019 № 61.

В соответствии с пунктом 7(2) Положения о порядке и условиях размещения объектов на землях или земельных участках, находящихся в государственной или муниципальной собственности, на территории Пермского края без предоставления земельных участков и установления сервитутов, утвержденным постановлением Правительства Пермского края от 22.07.2015 № 478-п, предоставить в комитет земельных и имущественных отношений администрации Краснокамского городского округа в течении 1 месяца с момента размещения объектов материалы контрольной геодезической съемки размещенных объектов на бумажном и электронном носителях на безвозмездной основе.

приложение: схема предполагаемых к использованию земель или части земельного участка на 1 л. в 1 экз.

И.о. председателя комитета земельных и имущественных отношений администрации Краснокамского городского округа

Т.С. Катаева,
2-06-70 (доб. 712)



Ю.А. Отинова

СХЕМА ПРЕДПОЛАГАЕМЫХ К ИСПОЛЬЗОВАНИЮ ЗЕМЕЛЬ ИЛИ ЧАСТИ ЗЕМЕЛЬНОГО УЧАСТКА

Объект: «Строительство КТП-400/6/0,4 кВ, ВЛ 6 кВ, ВЛ 0,4 кВ с установкой ПУ. Реконструкция ВЛ 0,4 кВ Быт ТП-30333 для электроснабжения малоэтажной жилой застройки по адресу: Пермский край, г. Краснокамск, п. Ласьва (4500086533)»


Местоположение объекта: Пермский край, Краснокамский городской округ, п. Ласьва

Площадь земель или части земельного участка, кв.м.: 389

Категория земель: земли населённых пунктов

Вид разрешенного использования земельного участка: -

Цель использования: под объекты инженерного оборудования электроснабжения

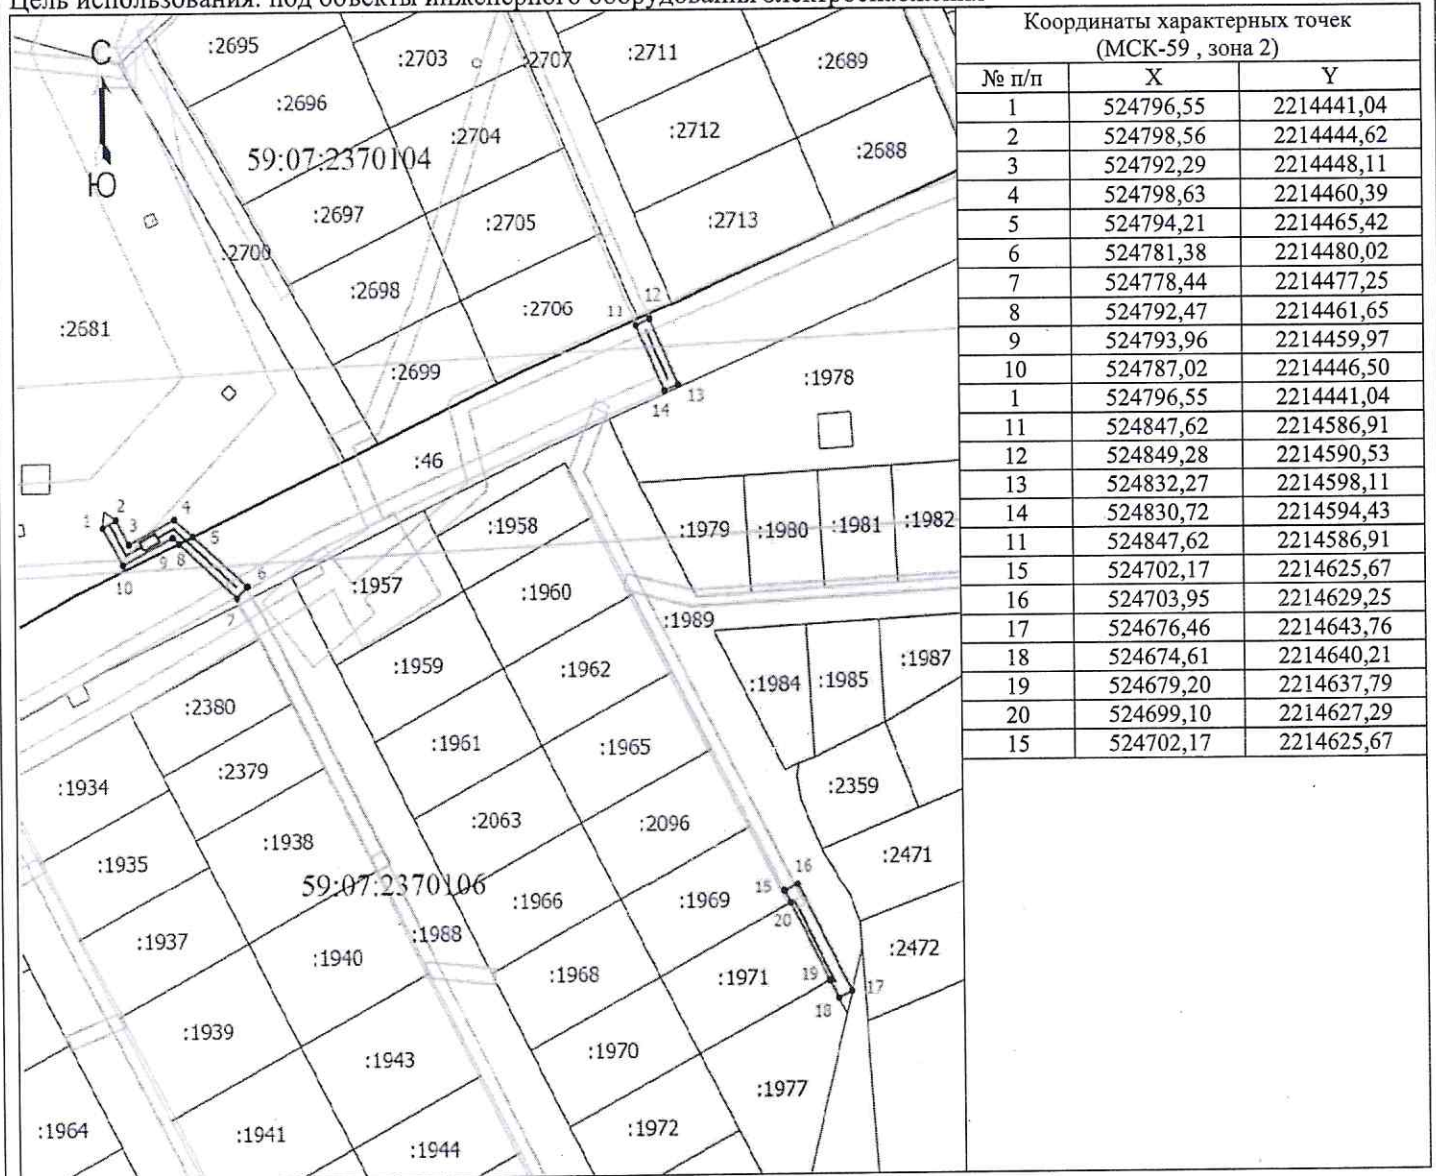

Координаты характерных точек (МСК-59, зона 2)		
№ п/п	X	Y
1	524796,55	2214441,04
2	524798,56	2214444,62
3	524792,29	2214448,11
4	524798,63	2214460,39
5	524794,21	2214465,42
6	524781,38	2214480,02
7	524778,44	2214477,25
8	524792,47	2214461,65
9	524793,96	2214459,97
10	524787,02	2214446,50
11	524796,55	2214441,04
12	524849,28	2214590,53
13	524832,27	2214598,11
14	524830,72	2214594,43
15	524847,62	2214586,91
16	524702,17	2214625,67
17	524676,46	2214643,76
18	524674,61	2214640,21
19	524679,20	2214637,79
20	524699,10	2214627,29
15	524702,17	2214625,67

Масштаб 1: 2000

Условные обозначения

- - Граница кадастрового квартала
 - - Граница земельного участка, согласно сведениям из ЕГРН
 - - Граница зоны с особыми условиями
 - - Граница предполагаемой к использованию земли или части земельного участка
 - - Граница сооружения, планируемого к строительству
- 59:07:2370104 - Номер кадастрового квартала
 :2681 - Кадастровый номер земельного участка
 1 - Обозначение новой характерной точки

Описание смежных землепользований:

- 1-2 59:07:2370104:4101
- 2-5 59:07:2370104:2681
- 5-8 59:07:0000000:20
- 8-1 59:07:2370104:2681
- 11-14 59:07:0000000:20
- 14-11 59:07:0000000:20
- 15-18 59:07:2370106:1989
- 18-19 59:07:2370106:1977
- 19-20 59:07:2370106:1971
- 20-15 59:07:2370106:1969

КОМИТЕТ ЗЕМЕЛЬНЫХ И ИМУЩЕСТВЕННЫХ ОТНОШЕНИЙ
 Администрация Краснокамского городского округа
 ОКПО 40900436 КПП 591601001
 ОГРН 1185958071474 ИНН 5916034670
 пр. Маяковского, 11 г. Краснокамск Пермского края, 617060
 Тел./факс: (34273) 4-46-17
 E-mail: kio_krasnokamsk@mail.ru
 на № _____ от _____

К РАЗРЕШЕНИЮ НА РАЗМЕЩЕНИЕ
 № 524/23 ОТ 27.11.2023

Заявитель Байдин И.В.
 (по доверенности ПАО «Россети Урал» от 19.01.2023 № ПЭ/422-2023)