



АДМИНИСТРАЦИЯ КРАСНОКАМСКОГО ГОРОДСКОГО ОКРУГА

РАЗРЕШЕНИЕ

на размещение объекта

№ 531/23 от «27» ноября 2023 год

Комитет земельных и имущественных отношений администрации Краснокамского городского округа

Разрешает Публичному акционерному обществу «Россети Урал» (ПАО «Россети Урал»), ОГРН 1056604000970, ИНН 6671163413, юридический адрес: 620026, Свердловская область, г. Екатеринбург, ул. Мамина-Сибиряка, д. 140, тел.: 8 (3435) 23-04-66, email: cecr@cht.mrsk-ural.ru.

использование земельного участка (части земельного участка, земель государственной неразграниченной собственности): Строительство ВЛ 0,4 кВ с установкой ПУ для электроснабжения деревни Новая Ивановка (4500084102).

на землях: государственной неразграниченной собственности.

Местоположение: Пермский край, Краснокамский городской округ, д. Новая Ивановка, на землях в кадастровом квартале 59:07:0730301, согласно прилагаемой схеме предполагаемых к использованию земель или части земельного участка.

Кадастровый номер земельного участка: -

способ размещения: наземный, надземный.

площадь: 327 кв.м.

Разрешение выдано на срок: бессрочно.

Согласование осуществления рубок деревьев, кустарников, расположенных в границах земельного участка, части земельного участка или земель: -.

Обязанность лиц, получивших разрешение, выполнить предусмотренные статьей 39.35 Земельного кодекса Российской Федерации требования в случае, если использование земель или земельных участков привело к порче или уничтожению плодородного слоя почвы в границах таких земель или земельных участков.

Сведения о досрочном прекращении действия разрешения со дня предоставления земельного участка физическому или юридическому лицу и сроки направления уполномоченным органом заявителю уведомления о предоставлении земельного участка таким лицам: в течении 10 календарных дней.

Дополнительные условия использования участка:

Территория, согласно схеме, расположена в зоне с особыми условиями использования территории:

- приаэродромная территория аэродрома аэропорта Большое Савино (59.32.2.857);
- зона санитарной охраны 3 пояса для водозаборных скважин №№ 1, 2, 3, 4, 5, 6, 7 (59:07-6.1815);
- охранная зона ВЛ 6 кВ ф. Н. Ивановка от ПС "Оверята" (59:07-6.179);
- публичный сервитут ВЛ 6 КВ Н. ИВАНОВКА ОТ ПС ОВЕРЯТА (59:07-6.1091);
- охранная зона ТП 149 (59:07-6.649);
- охранная зона ВЛ 6 КВ Ф. №2 ОТ ПС «КРАСНОКАМСК» (59:07-6.44);
- публичный сервитут ВЛ 6 КВ № 2 ОТ ПС КРАСНОКАМСК (59:07-6.1085).

ПАО «Россети Урал»:

- решение на размещение объекта не дает право на строительство и (или) реконструкцию объектов, не указанных в решении о размещении объектов;
- до момента размещения объекта осуществить согласование с собственниками объектов инфраструктуры, в т.ч. транспортной, расположенных в пределах земельного участка, указанного на прилагаемой схеме;
- соблюдать правила охранных зон воздушного пространства, установленные Постановлением Правительства Российской Федерации от 11.03.2010 № 138 «Об утверждении Федеральных правил использования воздушного пространства Российской Федерации»;
- соблюдать Правила охраны электрических сетей, установленные постановлением Правительства Российской Федерации от 24.02.2009 № 160 «О порядке установления охранных зон объектов электросетевого хозяйства и особых условий использования земельных участков, расположенных в границах таких зон»;
- ограничение согласно санитарным правилам и нормам "Зоны санитарной охраны источников водоснабжения и водопроводов питьевого назначения. СанПиН 2.1.4.1110-02" от 14.03.2002г.;
- соблюдать Правила благоустройства территории Краснокамского городского округа, утвержденные решением Краснокамской городской Думы от 24.04.2019 № 61.

В соответствии с пунктом 7(2) Положения о порядке и условиях размещения объектов на землях или земельных участках, находящихся в государственной или муниципальной собственности, на территории Пермского края без предоставления земельных участков и установления сервитутов, утвержденным постановлением Правительства Пермского края от 22.07.2015 № 478-п, предоставить в комитет земельных и имущественных отношений администрации Краснокамского городского округа в течении 1 месяца с момента размещения объектов материалы контрольной геодезической съемки размещенных объектов на бумажном и электронном носителях на безвозмездной основе.

приложение: схема предполагаемых к использованию земель или части земельного участка на 1 л. в 1 экз.

И.о. председателя комитета земельных и имущественных отношений администрации Краснокамского городского округа



Ю.А. Отинова

Т.С. Катаева,
2-06-70 (доб. 712)

Схема предполагаемого использования земель или части земельного участка


Объект: "Строительство ВЛ 0,4 кВ с установкой ПУ для электроснабжения деревни Новая Ивановка (4500084102)"

Площадь земель или части земельного участка: 327 кв.м.

Местоположение: Пермский край, Краевокамский городской округ, д. Новая Ивановка

Категория земель: земли сельскохозяйственного назначения, земли населённых пунктов

Вид разрешенного использования: -

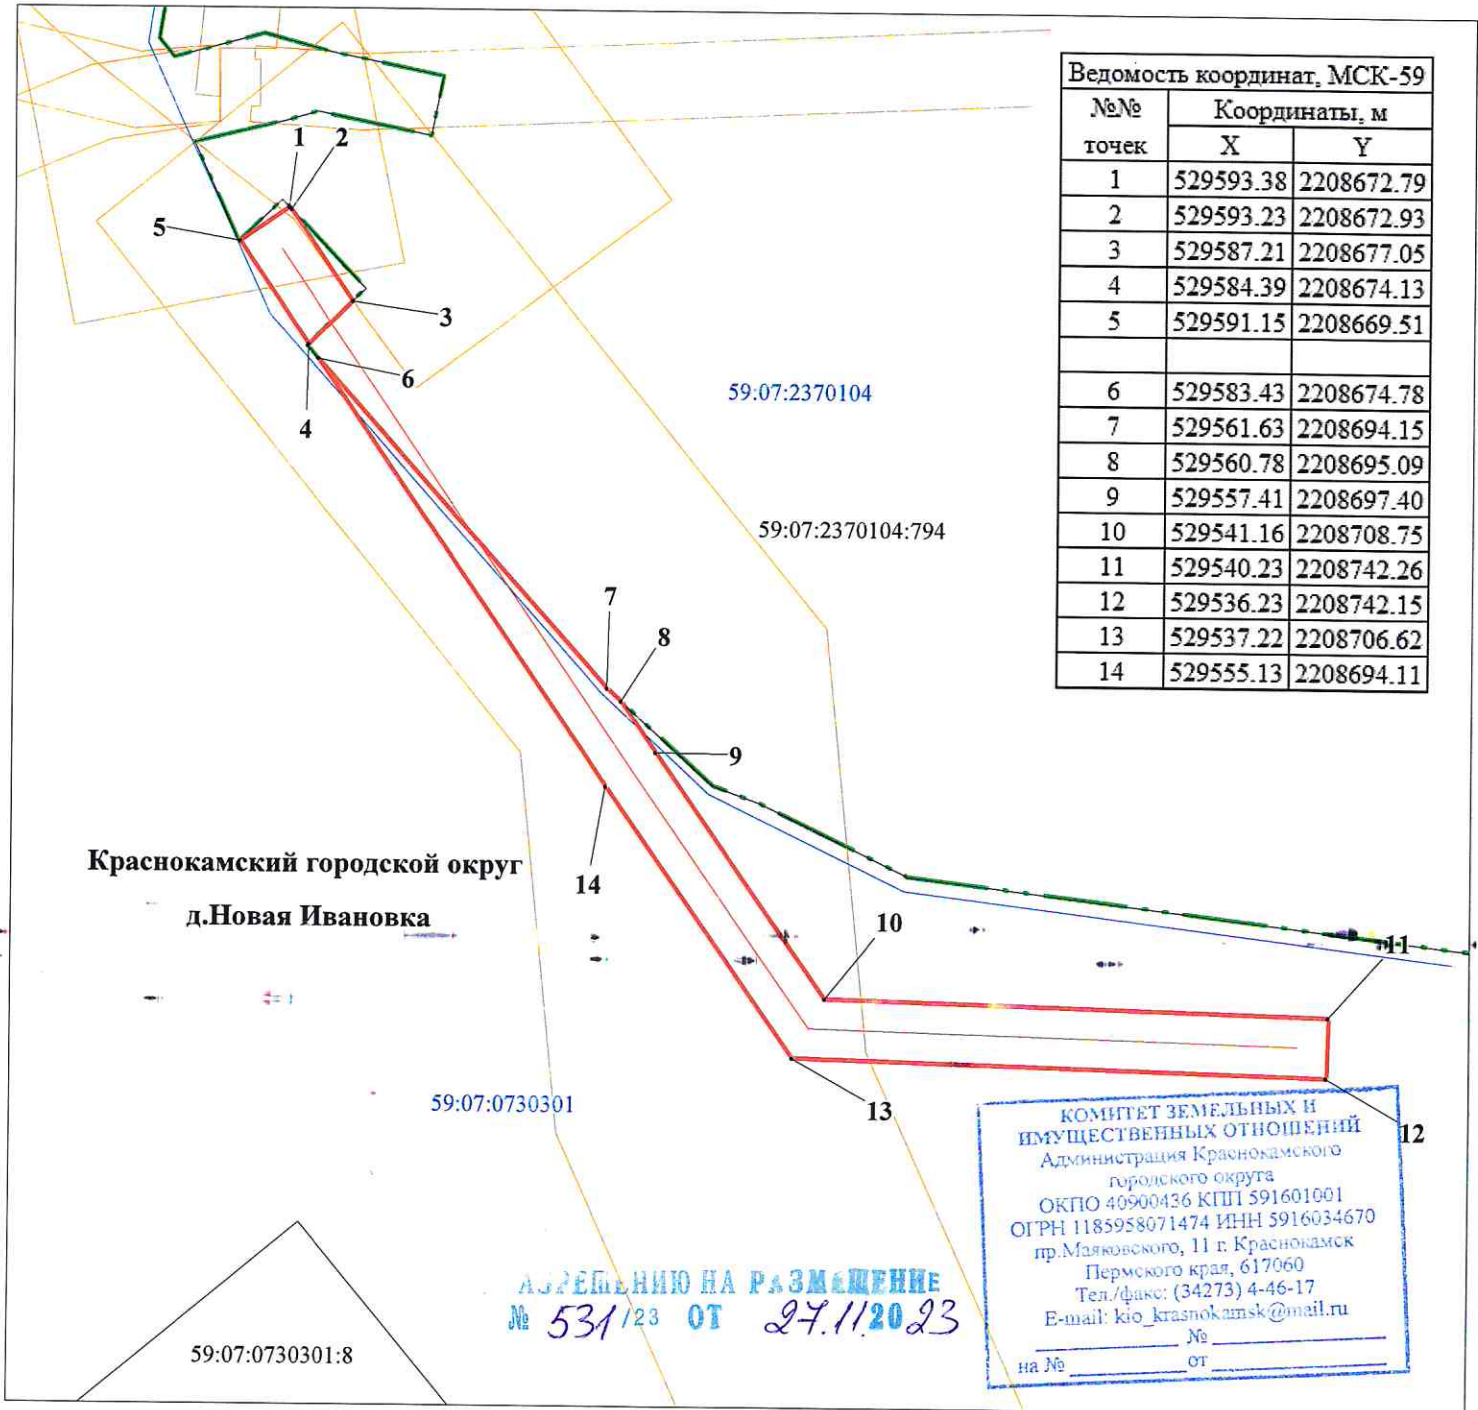

Ведомость координат, МСК-59		
№№ точек	Координаты, м	
	X	Y
1	529593.38	2208672.79
2	529593.23	2208672.93
3	529587.21	2208677.05
4	529584.39	2208674.13
5	529591.15	2208669.51
6	529583.43	2208674.78
7	529561.63	2208694.15
8	529560.78	2208695.09
9	529557.41	2208697.40
10	529541.16	2208708.75
11	529540.23	2208742.26
12	529536.23	2208742.15
13	529537.22	2208706.62
14	529555.13	2208694.11

РАЗРЕШЕНИЮ НА РАЗМЕЩЕНИЕ
№ 531/23 ОТ 27.11.2023

КОМИТЕТ ЗЕМЕЛЬНЫХ И ИМУЩЕСТВЕННЫХ ОТНОШЕНИЙ
Администрация Краевокамского городского округа
ОКПО 40900436 КПП 591601001
ОГРН 1185958071474 ИНН 5916034670
пр.Маяковского, 11 г. Краевокамск
Пермского края, 617060
Тел./факс: (34273) 4-46-17
E-mail: kio_krasnokamsk@mail.ru

М 1:500

Условные обозначения:

- 59:07:2370104 кадастровый номер квартала
- 59:07:2370104:794 кадастровый номер земельного участка
- граница кадастрового квартала
- существующая часть границы, сведения о которой достаточны для определения её местоположения
- граница вновь образованного земельного участка
- поворотная точка границы участка
- 1 надпись номера вновь образованной точки
- проектируемая линия ВЛ 0,4 кВ
- ЗООУИТ

Описание границ смежных землепользователей:

- 1-2, 3-4, 6-8 - 59:07:2370104:794
- 2-3, 4-1, 8-6 - свободные муниципальные земли

Заявитель ПАО "Россети Урал"

по доверенности № 59 АА 4190272 от 07.02.2023



Луценко С.А.