



АДМИНИСТРАЦИЯ КРАСНОКАМСКОГО ГОРОДСКОГО ОКРУГА

РАЗРЕШЕНИЕ

на размещение объекта

№ 586 /23 от « 08 » декабря 2023 год

**Комитет земельных и имущественных отношений администрации
Краснокамского городского округа**

Разрешает Публичному акционерному обществу «Россети Урал» (ПАО «Россети Урал»), ОГРН 1056604000970, ИНН 6671163413, юридический адрес: 620026, Свердловская область, г. Екатеринбург, ул. Мамина-Сибиряка, д. 140, тел.: 8 (3435) 23-04-66, email: cecr@cht.mrsk-ural.ru.

использование земельного участка (части земельного участка, земель государственной неразграниченной собственности): Строительство ВЛ 0,4 кВ с установкой ПУ для электроснабжения деревни Хухрята (4500084401).

на землях: государственной неразграниченной собственности, муниципальной собственности.

Местоположение: Пермский край, Краснокамский городской округ, д. Хухрята, на части земельного участка с кадастровым номером 59:07:2370104:2191, на землях в кадастровом квартале 59:07:2370104, 59:07:0280101, согласно прилагаемой схеме предполагаемых к использованию земель или части земельного участка.

Кадастровый номер земельного участка: -
способ размещения: наземный, надземный.

площадь: 51 кв.м.

Разрешение выдано на срок: бессрочно.

Согласование осуществления рубок деревьев, кустарников, расположенных в границах земельного участка, части земельного участка или земель: -.

Обязанность лиц, получивших разрешение, выполнить предусмотренные статьей 39.35 Земельного кодекса Российской Федерации требования в случае, если использование земель или земельных участков привело к порче или уничтожению плодородного слоя почвы в границах таких земель или земельных участков.

Сведения о досрочном прекращении действия разрешения со дня предоставления земельного участка физическому или юридическому лицу и сроки направления уполномоченным органом заявителю уведомления о предоставлении земельного участка таким лицам: в течении 10 календарных дней.

Дополнительные условия использования участка:

Территория, согласно схеме, расположена в зоне с особыми условиями использования территории:

- приаэродромная территория аэродрома аэропорта Большое Савино (59.32.2.857).

В границах земельного участка расположено сооружение с кадастровым номером 59:07:2370104:5190 (газопровод для жилых домов ДНП "Солнечный хутор" в районе д. Хухрята, Краснокамского района).

ПАО «Россети Урал»:

- решение на размещение объекта не дает право на строительство и (или) реконструкцию объектов, не указанных в решении о размещении объектов;

- до момента размещения объекта осуществить согласование с собственниками объектов инфраструктуры, в т.ч. транспортной, расположенных в пределах земельного участка, указанного на прилагаемой схеме;
- соблюдать правила охранных зон воздушного пространства, установленные Постановлением Правительства Российской Федерации от 11.03.2010 № 138 «Об утверждении Федеральных правил использования воздушного пространства Российской Федерации»;
- соблюдать правила охранных зон газораспределительных сетей, установленные Постановлением Правительства Российской Федерации от 20 ноября 2000 г. № 878 «Об утверждении Правил охраны газораспределительных сетей»;
- соблюдать Правила благоустройства территории Краснокамского городского округа, утвержденные решением Краснокамской городской Думы от 24.04.2019 № 61.

В соответствии с пунктом 7(2) Положения о порядке и условиях размещения объектов на землях или земельных участках, находящихся в государственной или муниципальной собственности, на территории Пермского края без предоставления земельных участков и установления сервитутов, утвержденным постановлением Правительства Пермского края от 22.07.2015 № 478-п, предоставить в комитет земельных и имущественных отношений администрации Краснокамского городского округа в течении 1 месяца с момента размещения объектов материалы контрольной геодезической съемки размещенных объектов на бумажном и электронном носителях на безвозмездной основе.

приложение: схема предполагаемых к использованию земель или части земельного участка на 1 л. в 1 экз.

И.о. председателя комитета земельных
и имущественных отношений администрации
Краснокамского городского округа



Ю.А. Отинова

Т.С. Катаева,
2-06-70 (доб. 712)

**Схема предполагаемых к использованию земель
или части земельного участка**

Объект: Строительство ВЛ 0,4 кВ с установкой ПУ для электроснабжения деревни Хухрята (4500084401)

Местоположение: Пермский край, Краснокамский г.о., д.Хухрята

Площадь земель или части земельного участка, кв.м: 51

Категория земель Земли населенных пунктов


Вид разрешенного использования: -

Цель использования: под объекты инженерного оборудования электроснабжения (Строительство ВЛ 0,4 кВ с установкой ПУ для электроснабжения деревни Хухрята (4500084401))

К РАЗРЕШЕНИЮ НА РАЗМЕЩЕНИЕ
№ 586/23 ОТ 08.12.2023

КОМИТЕТ ЗЕМЕЛЬНЫХ И
ИМУЩЕСТВЕННЫХ ОТНОШЕНИЙ
Администрация Краснокамского
городского округа
ОКПО 40900436 КПП 591601001
ОГРН 1185958071474 ИНН 5916034670
пр.Маяковского, 11 г.Краснокамск
Пермского края, 617850
Тел./факс: (34273) 4-46-17
E-mail: kzo_krasnokamsk@mail.ru
№ _____
на № _____ от _____

Описание границ смежных землепользователей:
от точки 1 до точки 2, от точки 4 до точки 5 - 59:07:2370104:2191
от точки 2 до точки 3 - 59:07:2370104:2192
от точки 3 до точки 4 - 59:07:2370104:2159
от точки 5 до точки 1 - земли Краснокамского г.о.

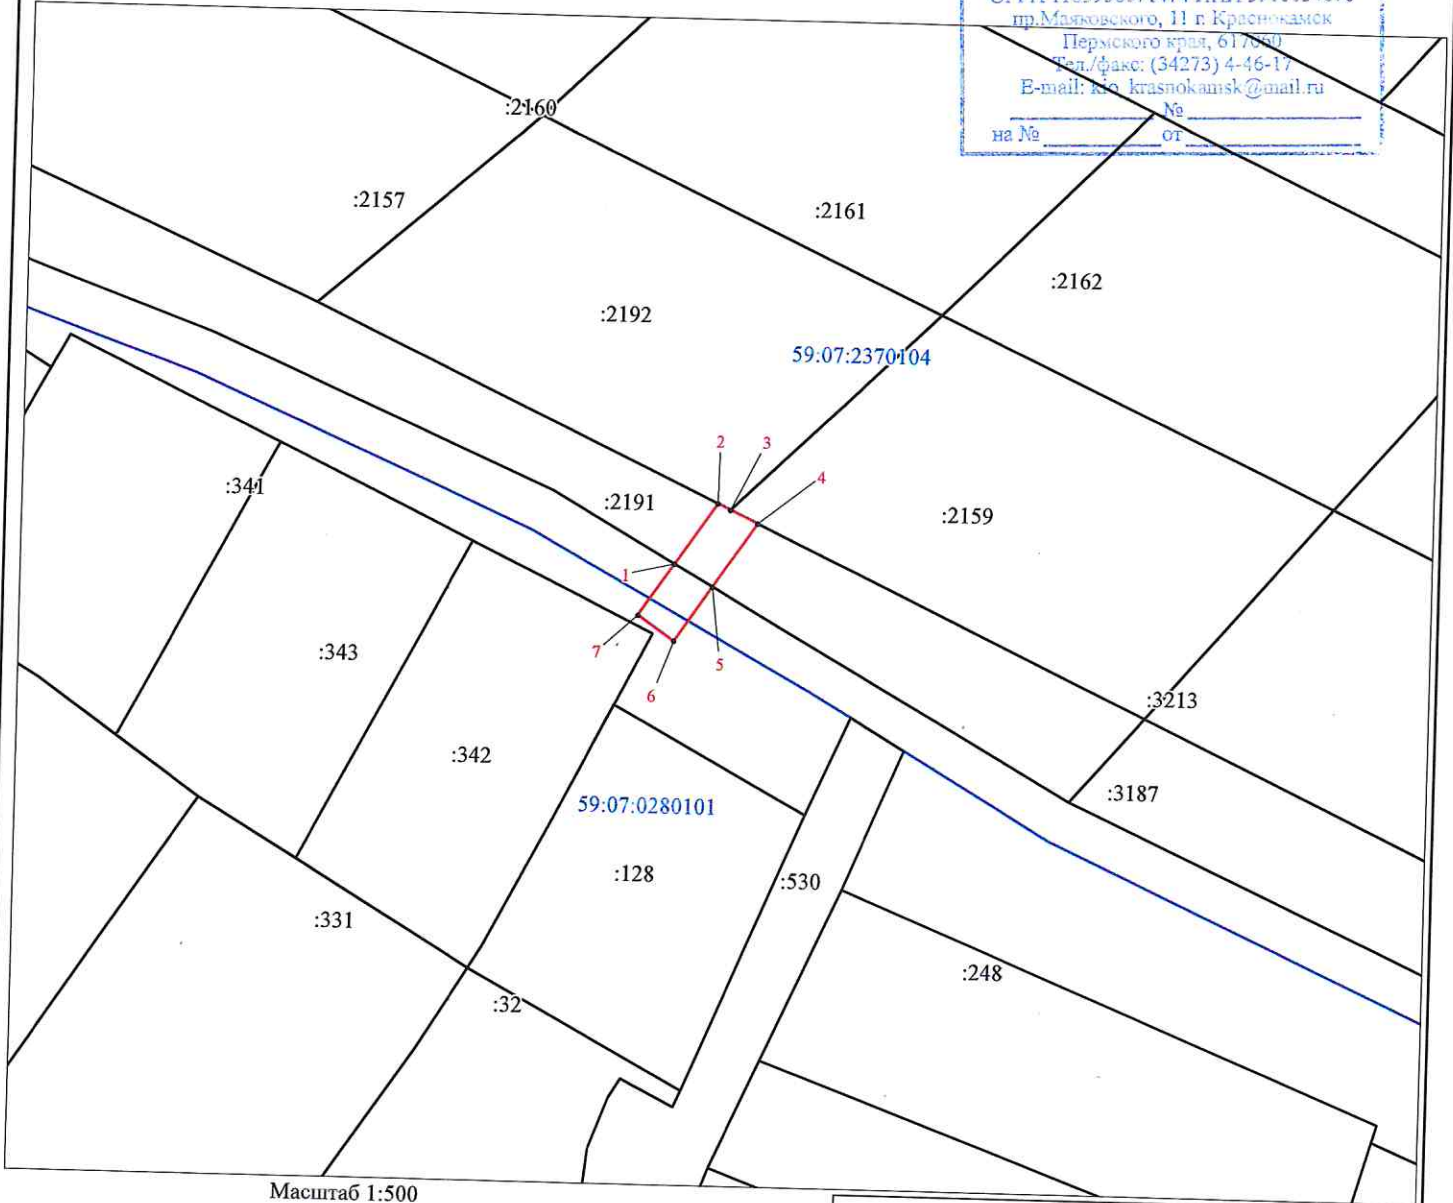

Масштаб 1:500

Условные обозначения:

- предполагаемые к использованию земли;
- существующая часть границы, имеющиеся в ЕГРН сведения о которой достаточны для определения ее местоположения;
- 1 - характерные точки границы испрашиваемого земельного участка;
- границы зон, с особыми условиями использования территории, внесенные в ЕГРН
- граница кадастрового квартала;

59:07:2370104 - кадастровый номер квартала.

Заявитель Стафеева М.А.
(по доверенности ПАО "Россети Урал" от 07.02.2023 №59 АА 4190270)

Каталог координат МСК-59, Зона 2		
Обозначение характерных точек границ	Координаты, м	
	X	Y
1	2	3
1	525540.56	2211300.94
2	525546.11	2211304.73
3	525545.56	2211305.90
4	525544.38	2211308.40
5	525538.56	2211304.42
6	525533.61	2211301.03
7	525535.87	2211297.73
1	525540.56	2211300.94