



# АДМИНИСТРАЦИЯ КРАСНОКАМСКОГО ГОРОДСКОГО ОКРУГА

## РАЗРЕШЕНИЕ

на размещение объекта

№ 590 /23 от « 08 » декабря 2023 год

Комитет земельных и имущественных отношений администрации  
Краснокамского городского округа

Разрешает Публичному акционерному обществу «Россети Урал» (ПАО «Россети Урал»), ОГРН 1056604000970, ИНН 6671163413, юридический адрес: 620026, Свердловская область, г. Екатеринбург, ул. Мамина-Сибиряка, д. 140, тел.: 8 (3435) 23-04-66, email: cecr@cht.mrsk-ural.ru.

**использование земельного участка (части земельного участка, земель государственной неразграниченной собственности):** Строительство ВЛ 0,4 кВ с установкой ПУ для электроснабжения ДНТ «Южные Мысы» (4500086156).

**на землях:** муниципальной собственности.

**Местоположение:** Пермский край, Краснокамский городской округ, ДНТ «Южные Мысы», на части земельного участка с кадастровым номером 59:07:2370106:616, согласно прилагаемой схеме предполагаемых к использованию земель или части земельного участка.

**Кадастровый номер земельного участка:** -

**способ размещения:** наземный, надземный.

**площадь:** 60 кв.м.

**Разрешение выдано на срок:** бессрочно.

**Согласование осуществления рубок деревьев, кустарников, расположенных в границах земельного участка, части земельного участка или земель:** -.

Обязанность лиц, получивших разрешение, выполнить предусмотренные статьей 39.35 Земельного кодекса Российской Федерации требования в случае, если использование земель или земельных участков привело к порче или уничтожению плодородного слоя почвы в границах таких земель или земельных участков.

Сведения о досрочном прекращении действия разрешения со дня предоставления земельного участка физическому или юридическому лицу и сроки направления уполномоченным органом заявителю уведомления о предоставлении земельного участка таким лицам: в течении 10 календарных дней.

**Дополнительные условия использования участка:**

Территория, согласно схеме, расположена в зоне с особыми условиями использования территории:

- приаэродромная территория аэродрома аэропорта Большое Савино (59.32.2.857);

- охранная зона ВЛ-0,4кВ ф.Быт от ТП-30293, ВЛ-0,4кВ ф.2 от КТП-30293, ВЛ-0,4кВ ф. 1 от КТП-30293 (59:07-6.745);

- публичный сервитут для размещения объекта электросетевого хозяйства «ВЛ-0,4кВ ф.Быт от ТП-30293» (59:07-6.1118).

**ПАО «Россети Урал»:**

- решение на размещение объекта не дает право на строительство и (или) реконструкцию объектов, не указанных в решении о размещении объектов;

- до момента размещения объекта осуществить согласование с собственниками объектов инфраструктуры, в т.ч. транспортной, расположенных в пределах земельного участка, указанного на прилагаемой схеме;
- соблюдать правила охранных зон воздушного пространства, установленные Постановлением Правительства Российской Федерации от 11.03.2010 № 138 «Об утверждении Федеральных правил использования воздушного пространства Российской Федерации»;
- соблюдать Правила охраны электрических сетей, установленные постановлением Правительства Российской Федерации от 24.02.2009 № 160 «О порядке установления охранных зон объектов электросетевого хозяйства и особых условий использования земельных участков, расположенных в границах таких зон»;
- соблюдать Правила благоустройства территории Краснокамского городского округа, утвержденные решением Краснокамской городской Думы от 24.04.2019 № 61.

В соответствии с пунктом 7(2) Положения о порядке и условиях размещения объектов на землях или земельных участках, находящихся в государственной или муниципальной собственности, на территории Пермского края без предоставления земельных участков и установления сервитутов, утвержденным постановлением Правительства Пермского края от 22.07.2015 № 478-п, предоставить в комитет земельных и имущественных отношений администрации Краснокамского городского округа в течении 1 месяца с момента размещения объектов материалы контрольной геодезической съемки размещенных объектов на бумажном и электронном носителях на безвозмездной основе.

**приложение:** схема предполагаемых к использованию земель или части земельного участка на 1 л. в 1 экз.

И.о. председателя комитета земельных  
и имущественных отношений администрации  
Краснокамского городского округа



Ю.А. Отинова

Т.С. Катаева,  
2-06-70 (доб. 712)

**Схема предполагаемых к использованию земель  
или части земельного участка**

Объект: Строительство ВЛ 0,4 кВ с установкой ПУ для электроснабжения ДНТ Южные Мысы (4500086156)

Местоположение: Пермский край, Краснокамский г.о., ДНТ "Южные Мысы"

Площадь земель или части земельного участка, кв.м: 60

Категория земель Земли сельскохозяйственного назначения

Вид разрешенного использования: -

Цель использования: под объекты инженерного оборудования электроснабжения (Строительство ВЛ 0,4 кВ с установкой ПУ для электроснабжения ДНТ Южные Мысы (4500086156))

АССЕМБЛЕИЮ НА Р. ЗАСИДКЕ  
№ 590/23 ОТ 08.12. 20 23


КОМИТЕТ ЗЕМЕЛЬНЫХ И  
ИМУЩЕСТВЕННЫХ ОТНОШЕНИЙ  
Администрация Краснокамского  
городского округа  
ОКПО 40900436 ОГРН 591601001  
ОГРН 1185938071474 ИНН 5916034670  
пр. Маяковского, 11 г. Краснокамск  
Пермского края, 617060  
Тел./факс: (343) 603-46-17  
E-mail: kio\_krasnokamsk@mail.ru  
№ \_\_\_\_\_ от \_\_\_\_\_

Описание границ смежных землепользователей:

от точки 1 до точки 2 - 59:07:2370106:610

от точки 2 до точки 5 - 59:07:2370106:616

от точки 5 до точки 1 - 59:07:2370106:588

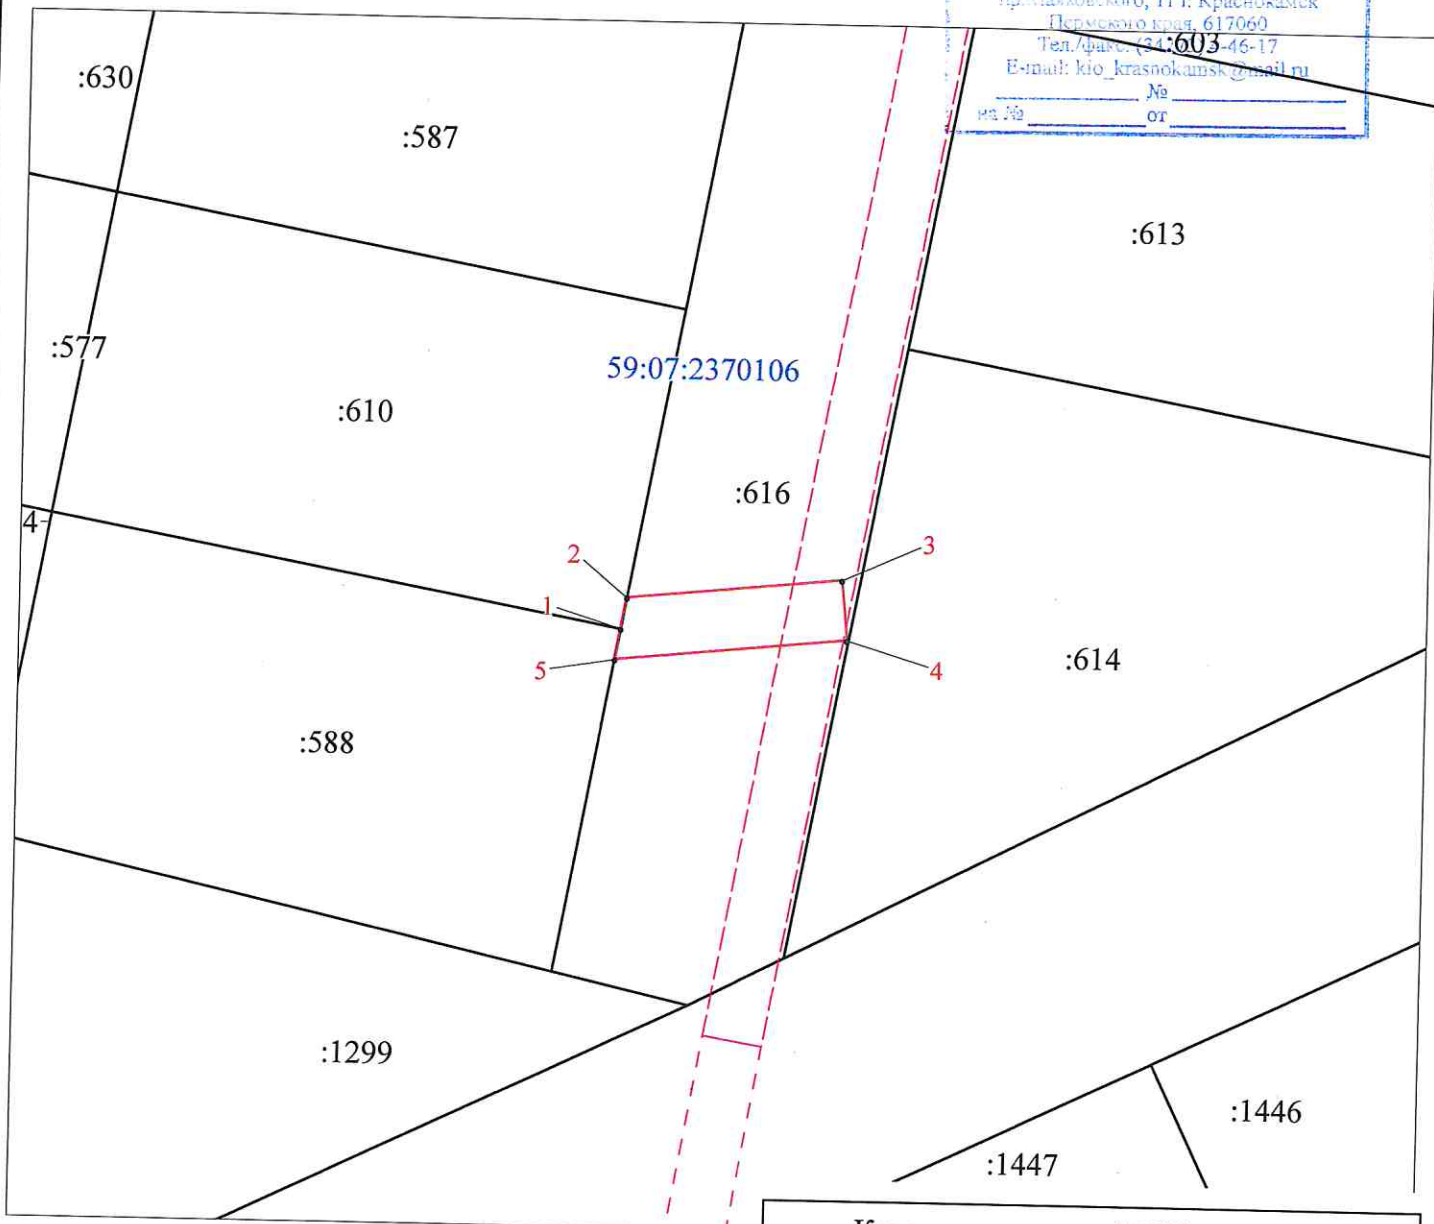

Масштаб 1:500

Условные обозначения:

- предполагаемые к использованию земли;
- существующая часть границы, имеющиеся в ЕГРН сведения о которой достаточны для определения ее местоположения;
- 1 - характерные точки границы испрашиваемого земельного участка;
- границы зон, с особыми условиями использования территории, внесенные в ЕГРН
- граница кадастрового квартала;

59:07:2370106 - кадастровый номер квартала.

Заявитель Стафеева М.А.  
(по доверенности ПАО "Россети Урал" от 07.02.2023 №59 АА 4190270)

Каталог координат МСК-59, Зона 2

Обозначение характерных точек границ	Координаты, м	
	X	Y
1	2	3
1	522467.22	2212161.44
2	522469.27	2212161.82
3	522470.70	2212176.09
4	522466.72	2212176.48
5	522465.18	2212161.08
1	522467.22	2212161.44