



АДМИНИСТРАЦИЯ КРАСНОКАМСКОГО ГОРОДСКОГО ОКРУГА

РАЗРЕШЕНИЕ

на размещение объекта

№ 05 /24 от « 15 » сентября 2024 год

**Комитет земельных и имущественных отношений администрации
Краснокамского городского округа**

Разрешает Публичному акционерному обществу «Россети Урал» (ПАО «Россети Урал»), ОГРН 1056604000970, ИНН 6671163413, юридический адрес: 620026, Свердловская область, г. Екатеринбург, ул. Мамина-Сибиряка, д. 140, тел.:8 (3435) 23-04-66, email:cecr@cht.mrsk-ural.ru.

использование земельного участка (части земельного участка, земель государственной неразграниченной собственности): Строительство ЛЭП 6 кВ, ТП 6/0,4 кВ, ЛЭП 0,4 кВ с установкой ПУ для электроснабжения малоэтажная жилая застройка по адресу: Пермский край, Краснокамский р-н, Стряпунинское с/п, возле д. Селянки.

на землях: государственной неразграниченной собственности.

Местоположение: Пермский край, Краснокамский городской округ, в границах земельного участка 59:07:0000000:5434, согласно прилагаемой схеме предполагаемых к использованию земель или части земельного участка.

Кадастровый номер земельного участка: -

способ размещения: наземный, надземный.

площадь: 56 кв.м.

Разрешение выдано на срок: бессрочно.

Согласование осуществления рубок деревьев, кустарников, расположенных в границах земельного участка, части земельного участка или земель: -

Обязанность лиц, получивших разрешение, выполнить предусмотренные статьей 39.35 Земельного кодекса Российской Федерации требования в случае, если использование земель или земельных участков привело к порче или уничтожению плодородного слоя почвы в границах таких земель или земельных участков.

Сведения о досрочном прекращении действия разрешения со дня предоставления земельного участка физическому или юридическому лицу и сроки направления уполномоченным органом заявителю уведомления о предоставлении земельного участка таким лицам: в течении 10 календарных дней.

Дополнительные условия использования участка:

Территория, согласно схеме, расположена в зоне с особыми условиями использования территории:

- охранный зона ВЛ 6 КВ ф. №3 ОТ ПС Северокамск (59:07-6.822);

ПАО «Россети Урал»:

- решение на размещение объекта не дает право на строительство и (или) реконструкцию объектов, не указанных в решении о размещении объектов;

- до момента размещения объекта осуществить согласование с собственниками объектов инфраструктуры, в т.ч. транспортной, расположенных в пределах земельного участка, указанного на прилагаемой схеме;

- соблюдать Правила охраны электрических сетей, установленные постановлением Правительства Российской Федерации от 24.02.2009 № 160 «О порядке установления охранных зон объектов электросетевого хозяйства и

особых условий использования земельных участков, расположенных в границах таких зон»;

- соблюдать Правила благоустройства территории Краснокамского городского округа, утвержденные решением Краснокамской городской Думы от 24.04.2019 № 61.

В соответствии с пунктом 7(2) Положения о порядке и условиях размещения объектов на землях или земельных участках, находящихся в государственной или муниципальной собственности, на территории Пермского края без предоставления земельных участков и установления сервитутов, утвержденным постановлением Правительства Пермского края от 22.07.2015 № 478-п, предоставить в комитет земельных и имущественных отношений администрации Краснокамского городского округа в течении 1 месяца с момента размещения объектов материалы контрольной геодезической съемки размещенных объектов на бумажном и электронном носителях на безвозмездной основе.

приложение: схема предполагаемых к использованию земель или части земельного участка на 1 л. в 1 экз.

И.о. председателя комитета земельных
и имущественных отношений администрации
Краснокамского городского округа



Ю.А. Отинова

Ю.Н. Шаранова,
2-06-70 (доб. 711)

Схема предполагаемого использования земель или части земельного участка


Объект: "Строительство ЛЭП 6 кВ, ТП 6/0,4 кВ, ЛЭП 0,4 кВ с установкой ПУ для электроснабжения малоэтажная жилая застройка по адресу: Пермский край, Краснокамский р-н, Стряпунинское с/п, возле д. Селянки» (кад. № 59:07:2070101:9)"

Площадь земель или части земельного участка: 56 кв.м.

Местоположение: Пермский край, Краснокамский городской округ

Категория земель: Земли сельскохозяйственного назначения

Вид разрешенного использования: -

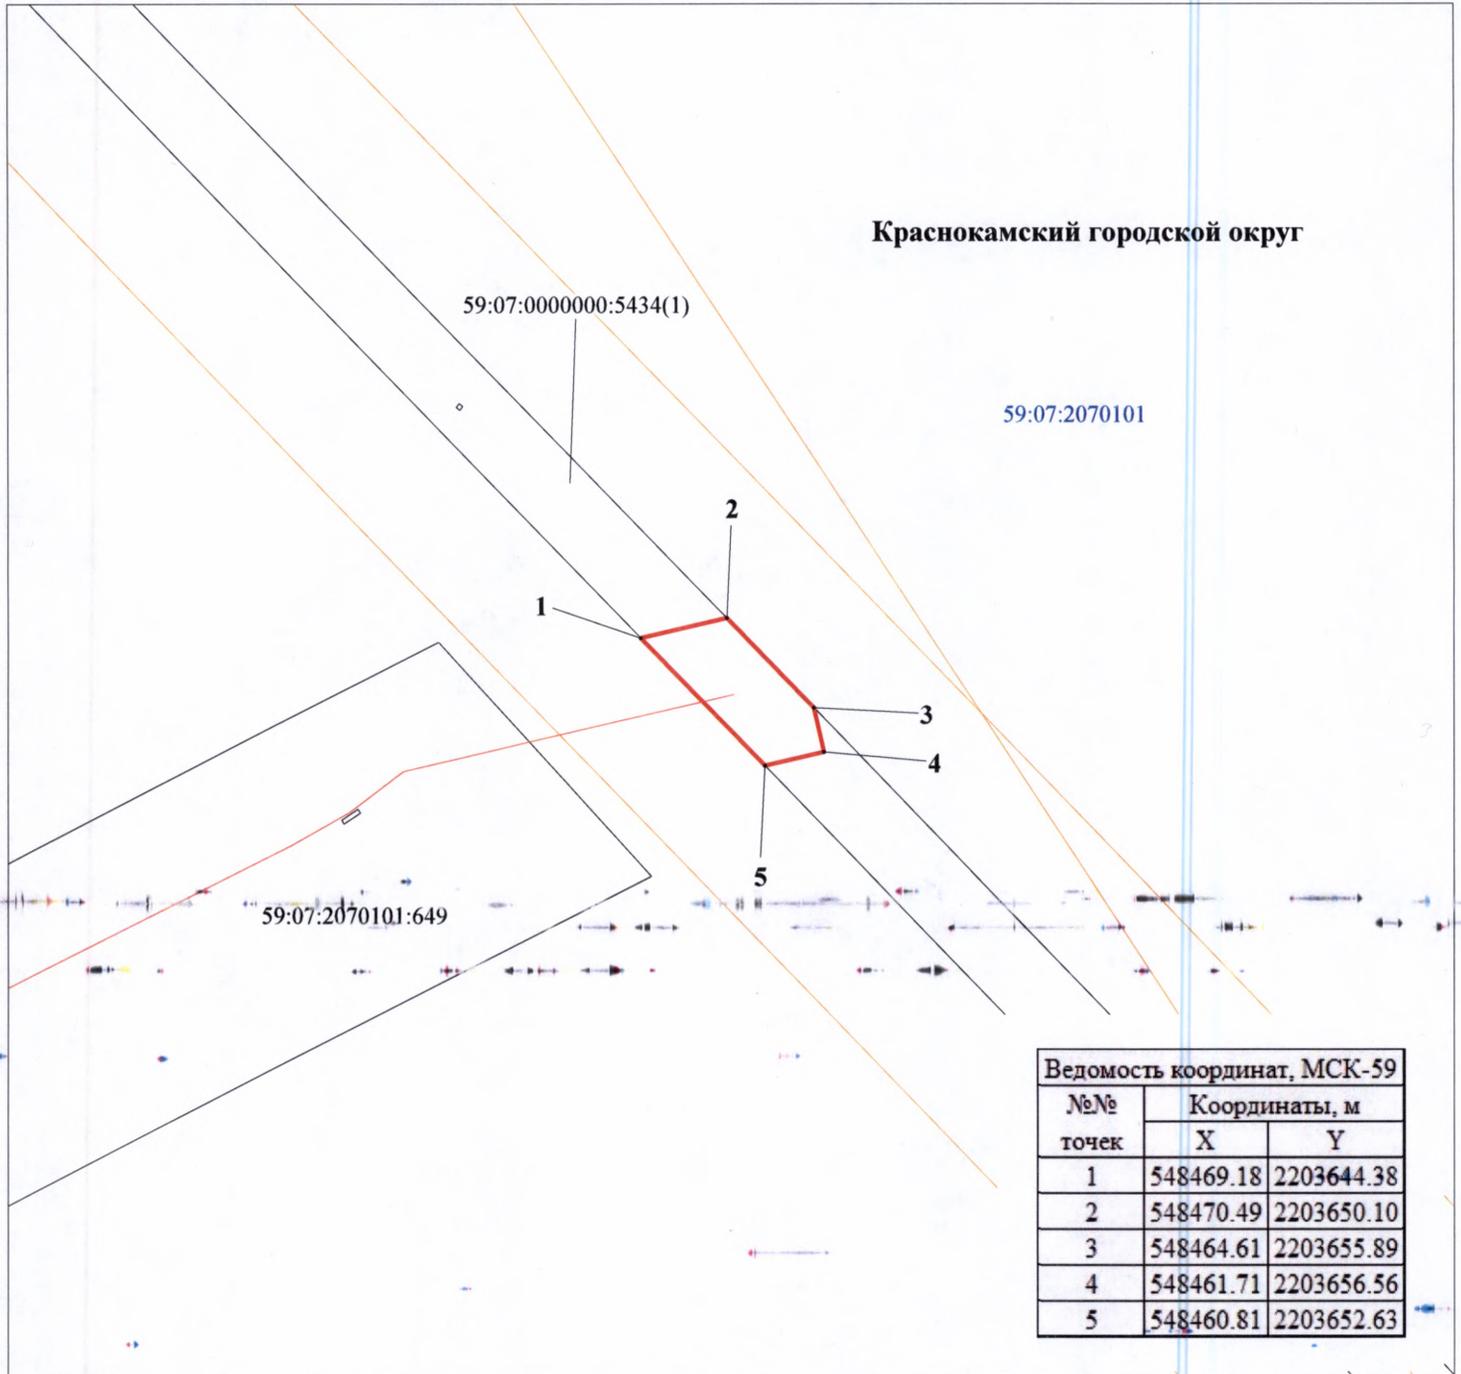

№№ точек	Координаты, м	
	X	Y
1	548469.18	2203644.38
2	548470.49	2203650.10
3	548464.61	2203655.89
4	548461.71	2203656.56
5	548460.81	2203652.63

М 1:500

Условные обозначения:

- 59:07:2070101 кадастровый номер квартала
- 59:07:2070101:649 кадастровый номер земельного участка
- граница кадастрового квартала
- существующая часть границы, сведения о которой достаточны для определения её местоположения
- граница вновь образованного земельного участка
- поворотная точка границы участка
- 1 надпись номера вновь образованной точки
- проектируемая линия ВЛ 0,4 кВ
- ЗОУИТ

Описание границ смежных землепользователей:

- 1-2, 3-5 - 59:07:0000000:5434
- 2-3, 5-1 - свободные муниципальные земли

Заявитель ПАО "Россети Урал"

по доверенности № 59 АА 4190272 от 07.02.2021



Лутенко С.А.