



## АДМИНИСТРАЦИЯ КРАСНОКАМСКОГО ГОРОДСКОГО ОКРУГА

### РАЗРЕШЕНИЕ

на размещение объекта

№ 27 /24 от «02» февраля 2024 год

**Комитет земельных и имущественных отношений администрации  
Краснокамского городского округа**

**Разрешает** Акционерному обществу «Газпром газораспределение Пермь» (Краснокамский филиал), ОГРН 1025900512670, ИНН 5902183841, юридический адрес: г. Пермь, ул. Петропавловская, 43; почтовый адрес: 617060, Пермский край, г. Краснокамск, ул. Геофизиков, 5, тел./факс (34273) 4-30-45, 7-30-87.

**использование земельного участка (части земельного участка, земель государственной неразграниченной собственности):** газопровод для транспортировки природного газа под давлением до 1,2 МПа включительно, для размещения которых не требуется разрешения на строительство.

**на землях:** государственной неразграниченной собственности.

**Местоположение:** Пермский край, Краснокамский городской округ, п. Майский, ул. Центральная, в районе дома 1Б на землях в кадастровом квартале 59:07:0030102 согласно прилагаемой схеме предполагаемых к использованию земель или части земельного участка.

**Кадастровый номер земельного участка:** -

**способ размещения:** подземный.

**площадь:** 695 кв.м.

**Разрешение выдано на срок:** 12 месяцев.

**Согласование осуществления рубок деревьев, кустарников, расположенных в границах земельного участка, части земельного участка или земель:** не требуется.

Обязанность лиц, получивших разрешение, выполнить предусмотренные статьей 39.35 Земельного кодекса Российской Федерации требования в случае, если использование земель или земельных участков привело к порче или уничтожению плодородного слоя почвы в границах таких земель или земельных участков.

Сведения о досрочном прекращении действия разрешения со дня предоставления земельного участка физическому или юридическому лицу и сроки направления уполномоченным органом заявителю уведомления о предоставлении земельного участка таким лицам: в течении 10 календарных дней.

**АО «Газпром газораспределение Пермь»:**

- решение на размещение объекта не дает право на строительство и (или) реконструкцию объектов, не указанных в решении о размещении объектов;
- до момента размещения объекта осуществить согласование с собственниками объектов инфраструктуры, в т.ч. транспортной, расположенных в пределах земельного участка, указанного на прилагаемой схеме;
- соблюдать Правила благоустройства территории Краснокамского городского округа, утвержденные решением Краснокамской городской Думы от 24.04.2019 № 61.

В соответствии с пунктом 7(2) Положения о порядке и условиях размещения объектов на землях или земельных участках, находящихся в

государственной или муниципальной собственности, на территории Пермского края без предоставления земельных участков и установления сервитутов, утвержденным постановлением Правительства Пермского края от 22.07.2015 № 478-п, предоставить в комитет земельных и имущественных отношений администрации Краснокамского городского округа в течении 1 месяца с момента размещения объектов материалы контрольной геодезической съемки размещенных объектов на бумажном и электронном носителях на безвозмездной основе.

**приложение:** схема предполагаемых к использованию земель или части земельного участка на 1 л. в 1 экз.

И.о. председателя комитета земельных  
и имущественных отношений администрации  
Краснокамского городского округа



Ю.А. Отинова

# Схема предполагаемых к использованию земель или части земельного участка

Объект: газопровод для транспортировки природного газа под давлением до 1.2 Мпа включительно

Местоположение: Пермский край, г.о. Краснокамский, п. Майский, ул. Центральная, в районе дома 1Б

Площадь земель или части земельного участка, кв.м **695**

Категория земель: земли населённых пунктов

Вид разрешенного использования: для строительства газопровода

**КРАЗРЕШЕНИЮ НА РАЗМЕЩЕНИЕ**  
№ 24/124 ОТ 02.02.2024



Обозначение характерных точек границ	Координаты (МСК-59), м	
	X	Y
1	528583,71	2192122,25
2	528586,85	2192126,20
3	528587,17	2192128,72
4	528587,77	2192133,27
5	528650,37	2192126,91
6	528650,34	2192132,87
7	528648,89	2192138,74
8	528641,25	2192139,40
9	528641,31	2192137,53
10	528588,44	2192142,71
11	528585,73	2192140,72
12	528584,26	2192138,89
13	528580,88	2192122,23

## Описание границ смежных землепользователей:


от т.1 до т.2, от т.4 до т.6, от т.8 до т.12, от т.2 до т.4, от т.13 до т.1, от т.6 до т.7  
земли общего пользования

от т.7 до т.8  
земельный участок с кадастровым номером 59:07:0030102:49

от т.12 до т.13  
земельный участок с кадастровым номером 59:07:0000000:5939

земельный участок с кадастровым номером 59:07:0030102:69

земельный участок с кадастровым номером 59:07:0030102:586

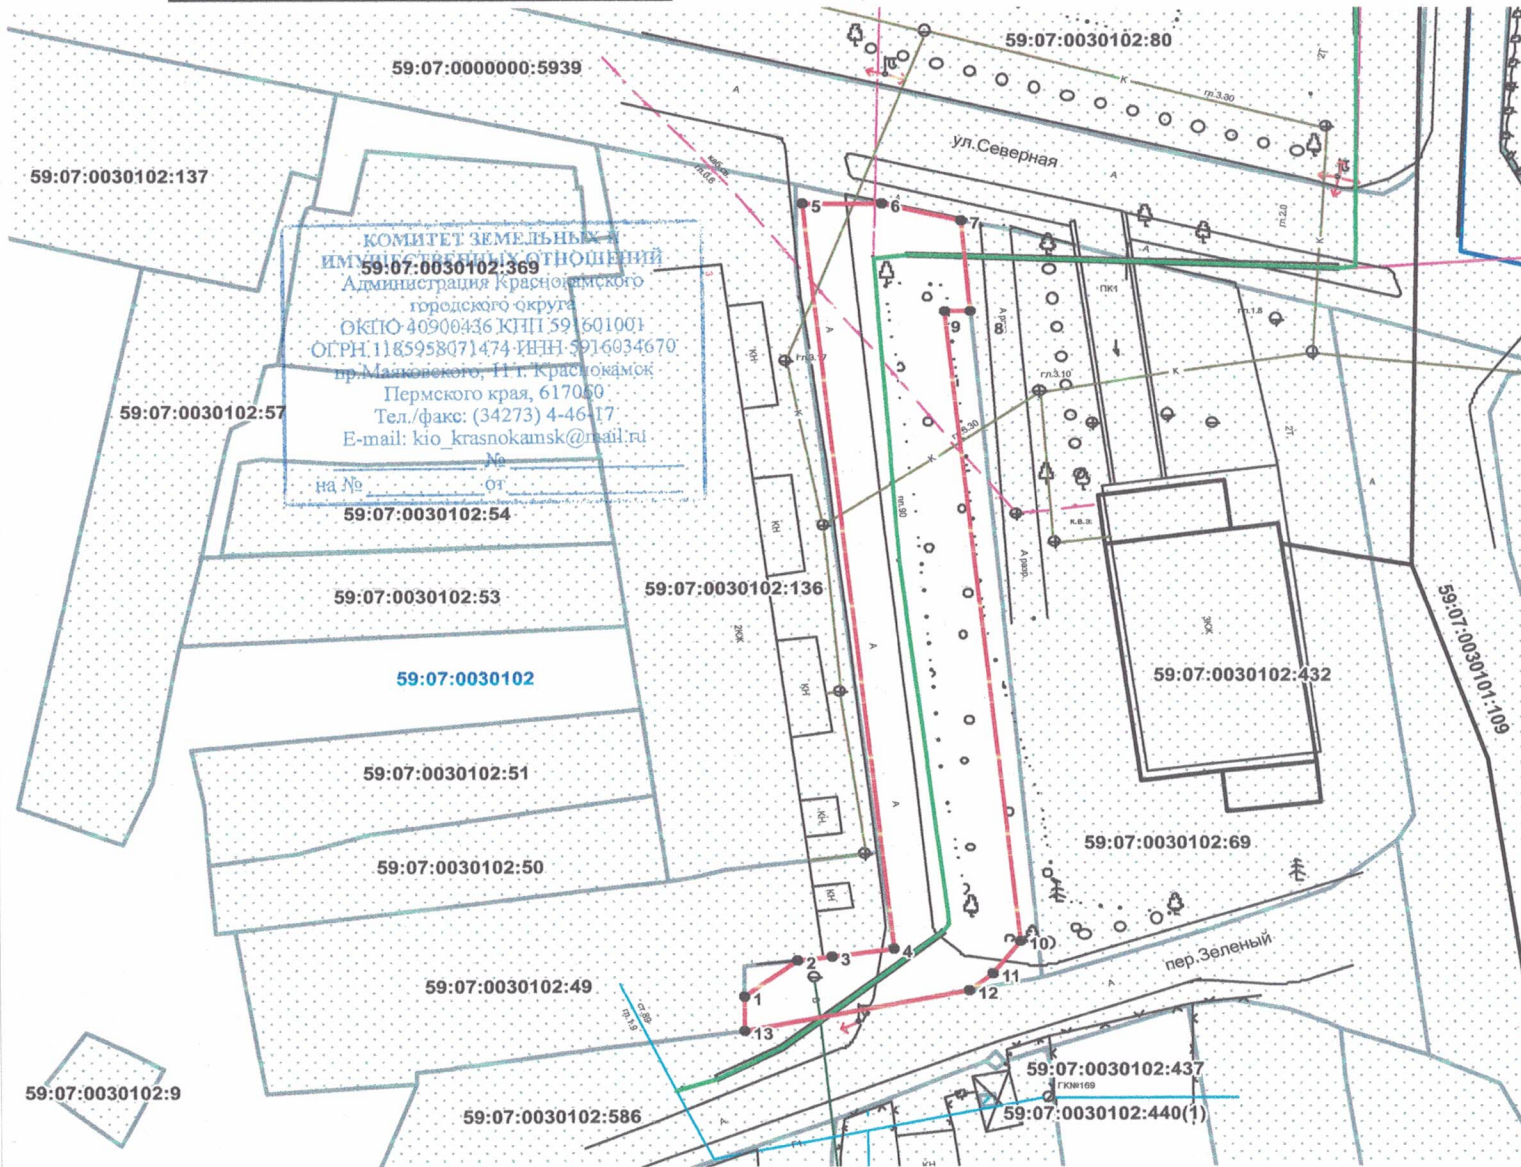

Масштаб 1:600

## Условные обозначения:

- граница предполагаемых к использованию земель
- граница учтенных земельных участков
- граница кадастрового квартала
- проектируемый газопровод
- существующий газопровод
- ОКС
- 59:07:0030102 номер кадастрового квартала
- 59:07:0030102:586 кадастровый номер земельного участка

Заявитель /А.В. Крапивин /

Верно