



АДМИНИСТРАЦИЯ КРАСНОКАМСКОГО ГОРОДСКОГО ОКРУГА

РАЗРЕШЕНИЕ

на использование земель, земельного участка или части земельного участка, находящихся в государственной или муниципальной собственности

№ 01/124 от «07» сентября 2024 год

Комитет земельных и имущественных отношений администрации Краснокамского городского округа

Разрешает Обществу с ограниченной ответственностью «Газпром трансгаз Чайковский» (ООО «Газпром трансгаз Чайковский»), ОГРН 1025902030780, ИНН 5920000593, адрес: Пермский край, г. Чайковский, Приморский бульвар, 30; почтовый адрес: 617760, тел.:(34241) 3-36-83, факс:6-03-74, e-mail:24310@ptg.gazprom.ru.

Использование земельного участка (части земельного участка, земель государственной неразграниченной собственности): капитальный ремонт линейного объекта: «Устранение недопустимых дефектов по результатам ВТД на участке магистрального газопровода «Ямбург-Тула 1», 1709-1739 км, инв. № 348, Очерское ЛПУМГ».

на землях: государственной (неразграниченной) собственности.

Местоположение: Пермский край, Краснокамский городской округ, на землях в кадастровом квартале 59:07:0000000 (59:07:2050101, 59:07:2070101) согласно прилагаемой схеме предполагаемых к использованию земель или части земельного участка, согласно списку координат (система координат - МСК-59):

Обозначение характерных точек границ	Координаты, м (указываются в случае подготовки схемы расположения земельного участка с использованием технологических и программных средств, в том числе размещенных на официальном сайте. Значения координат, полученные с использованием указанных технологических и программных средств, указываются с округлением до 0,01 м.)	
	X	Y
1	2	3
:ЗУ1(1)	Дефект № 4546 на участке МГ «Ямбург-Тула 1», 1730 км	
1	549390.14	2201924.32
2	549409.80	2201953.98
3	549384.22	2202005.85
4	549348.50	2201952.13
1	549390.14	2201924.32
:ЗУ1(2)	Дефект № 4546 на участке МГ «Ямбург-Тула 1», 1730 км	
5	549417.14	2201964.97
6	549453.04	2202018.57
7	549411.50	2202046.52
8	549391.74	2202016.94
5	549417.14	2201964.97
:ЗУ1(3)	Строительный городок	
29	548968.37	2203448.71
30	548934.34	2203412.08

31	548970.96	2203378.04
32	549005.00	2203414.67

Кадастровый номер земельного участка: -

способ размещения: подземный.

площадь: 7500 кв.м.

Разрешение выдано на срок: до 30 декабря 2024 года.

Согласование осуществления рубок деревьев, кустарников, расположенных в границах земельного участка, части земельного участка или земель: не требуется.

Обязанность лиц, получивших разрешение, выполнить предусмотренные статьей 39.35 Земельного кодекса Российской Федерации требования в случае, если использование земель или земельных участков привело к порче или уничтожению плодородного слоя почвы в границах таких земель или земельных участков.

Сведения о досрочном прекращении действия разрешения со дня предоставления земельного участка физическому или юридическому лицу и сроки направления уполномоченным органом заявителю уведомления о предоставлении земельного участка таким лицам: в течении 10 календарных дней.

Дополнительные условия использования участка:

Территория, согласно схеме, расположена в зоне с особыми условиями использования территории:

- прибрежная защитная полоса бассейна реки Ласьва (р. Ласьва), часть 4 (59:00-6.454);
- водоохранная зона бассейна реки Ласьва (р. Ласьва и ее притоков), часть 4 (59:00-6.458);
- охранный зона линейных сооружений - магистральных газопроводов «Ямбург - Тула-1», «Ямбург - Тула-2» (59.00.2.136);
- зона минимальных расстояний линейных сооружений - магистральных газопроводов «Ямбург-Тула-1», «Ямбург-Тула-2» (59.00.2.135);

ООО «Газпром трансгаз Чайковский»:

- решение на размещение объекта не дает право на строительство и (или) реконструкцию объектов, не указанных в решении о размещении объектов;
- до момента размещения объекта осуществить согласование с собственниками объектов инфраструктуры, в т.ч. транспортной, расположенных в пределах земельного участка, указанного на прилагаемой схеме;
- соблюдать правила охранных зон газораспределительных сетей, установленные Постановлением Правительства Российской Федерации от 20 ноября 2000 г. № 878 «Об утверждении Правил охраны газораспределительных сетей»;
- соблюдать требования Водного кодекса Российской Федерации;
- соблюдать Правила благоустройства территории Краснокамского городского округа, утвержденные решением Краснокамской городской Думы от 24.04.2019 № 61.

В соответствии с пунктом 7(2) Положения о порядке и условиях размещения объектов на землях или земельных участках, находящихся в государственной или муниципальной собственности, на территории Пермского края без предоставления земельных участков и установления сервитутов,

утвержденным постановлением Правительства Пермского края от 22.07.2015 № 478-п, предоставить в комитет земельных и имущественных отношений администрации Краснокамского городского округа в течении 1 месяца с момента размещения объектов материалы контрольной геодезической съемки размещенных объектов на бумажном и электронном носителях на безвозмездной основе.

приложение: схема предполагаемых к использованию земель или части земельного участка на 3 л. в 1 экз.

И.о. председателя комитета земельных
и имущественных отношений администрации
Краснокамского городского округа



Ю.А. Отинова

О.О.Фирулева,
2-06-70 (доб. 714)

Схема границ предполагаемых к использованию земель или части земельного участка на кадастровом плане территории с указанием координат характерных точек границ территории











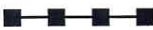
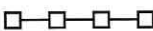







Капитальный ремонт линейного объекта: «Устранение недопустимых дефектов по результатам ВТД на участке магистрального газопровода «Ямбург-Тула 1», 1709 - 1739 км, инв. № 348, Очерское ЛПУМГ».

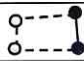Местоположение/кадастровый №: Пермский край, Краснокамский городской округ / 59:07:0000000 (59:07:2050101, 59:07:2070101)
(земельного участка, квартала)

Площадь земель или части земельного участка, м²: 7500 м²

Система координат: МСК-59, зона 2


Условный номер земельного участка: 59:07:0000000:3У1		
Номер кадастрового квартала: 59:07:0000000 (59:07:2050101, 59:07:2070101)		
Адрес: Пермский край, Краснокамский городской округ		
Категория земель: Земли сельскохозяйственного назначения		
Площадь земельного участка: 7500 м² , в т.ч.:		
- :ЗУ1(1) – 2500 кв.м.;		
- :ЗУ1(2) – 2500 кв.м.;		
- :ЗУ1(3) – 2500 кв.м.		
(указывается проектная площадь образуемого земельного участка, вычисленная с использованием технологических и программных средств, в том числе размещенных на официальном сайте федерального органа исполнительной власти, уполномоченного Правительством Российской Федерации на осуществление государственного кадастрового учета, государственной регистрации прав, ведение Единого государственного реестра недвижимости и предоставление сведений, содержащихся в Едином государственном реестре недвижимости, в информационно-телекоммуникационной сети «Интернет» (далее - официальный сайт), с округлением до 1 квадратного метра. Указанное значение площади земельного участка может быть уточнено при проведении кадастровых работ не более чем на десять процентов)		
Обозначение характерных точек границ	Координаты, м	
	(указываются в случае подготовки схемы расположения земельного участка с использованием технологических и программных средств, в том числе размещенных на официальном сайте. Значения координат, полученные с использованием указанных технологических и программных средств, указываются с округлением до 0,01 метра)	
	X	Y
1	2	3
:ЗУ1(1)	Дефект № 4546 на участке МГ «Ямбург – Тула 1», 1730 км	
1	549390.14	2201924.32
2	549409.80	2201953.98
3	549384.22	2202005.85
4	549348.50	2201952.13
1	549390.14	2201924.32
:ЗУ1(2)	Дефект № 4546 на участке МГ «Ямбург – Тула 1», 1730 км	
5	549417.14	2201964.97
6	549453.04	2202018.57
7	549411.50	2202046.52
8	549391.74	2202016.94
5	549417.14	2201964.97
:ЗУ1(3)	Строительный городок	
29	548968.37	2203448.71
30	548934.34	2203412.08
31	548970.96	2203378.04
32	549005.00	2203414.67

Условные обозначения:			
№ п/п	Название условного знака	Изображение	Описание изображения
1	2	3	4
1	Характерная точка границы: а) характерная точка границы земельного участка, сведения ЕГРН о которой не соответствуют требованиям, установленным в соответствии с частью 13 статьи 22 Федерального закона от 13 июля 2015 г. № 218-ФЗ «О государственной регистрации недвижимости»		окружность диаметром 1,5 мм
	б) характерная точка границы земельного участка, сведения ЕГРН о которой соответствуют требованиям, установленным в соответствии с частью 13 статьи 22 Федерального закона от 13 июля 2015 г. № 218-ФЗ «О государственной регистрации недвижимости»		круг черного цвета диаметром 1,5 мм
	в) характерная точка границы земельного участка, сведения о которой отсутствуют в ЕГРН, местоположение которой определено при кадастровых работах (новая характерная точка)		круг красного цвета диаметром 1,5 мм
2	Часть границы: а) часть границы, сведения ЕГРН о которой позволяют однозначно определить ее положение на местности		сплошная линия черного цвета толщиной 0,2 мм
	б) часть границы, местоположение которой определено при выполнении кадастровых работ		сплошная линия красного цвета толщиной 0,2 мм (допускается линия черного цвета, выделенная маркером красного цвета шириной до 3 мм)
	в) часть границы, сведения ЕГРН о которой не позволяют однозначно определить ее положение на местности		пунктирная линия черного цвета толщиной 0,2 мм, длиной штриха 2 мм и интервалом между штрихами 1 мм
3	Земельный участок, размеры которого могут быть переданы в масштабе разделов графической части		для изображения применяются условные знаки № 1, № 2
4	Земельный участок, размеры которого не могут быть переданы в масштабе разделов графической части: а) образуемый земельный участок		квадрат красного цвета с длиной стороны 3 мм (допускается знак, выполненный черным цветом, выделять маркером красного цвета)
	б) земельный участок, имеющиеся в ЕГРН сведения о границе которого достаточны для определения ее положения на местности		квадрат черного цвета с длиной стороны 3 мм
	в) земельный участок, имеющиеся в ЕГРН сведения о границе которого недостаточны для определения ее положения на местности		квадрат с длиной стороны 3 мм, очерченный линией черного цвета толщиной 0,2 мм
	г) земельный участок, представляющий собой единое землепользование с преобладанием обособленных участков, многоконтурный земельный участок, имеющиеся в ЕГРН сведения о границах которых достаточны для определения их положения на местности		квадраты черного цвета с длиной стороны 2 мм, соединенные штрихами черного цвета, толщиной 0,2 мм
	д) земельный участок, представляющий собой единое землепользование с преобладанием обособленных участков, имеющиеся в ЕГРН сведения о границах которых недостаточны для определения их положения на местности		квадраты с длиной стороны 2 мм, очерченные линией черного цвета толщиной 0,2 мм, соединенные штрихами черного цвета толщиной 0,2 мм
	е) земельный участок, представляющий собой единое землепользование с преобладанием условных участков, имеющиеся в ЕГРН сведения о границах которых достаточны для определения их положения на местности		сплошные параллельные линии толщиной 0,2 мм и расстоянием между ними 1 мм
	ж) земельный участок, представляющий собой единое землепользование с преобладанием условных участков, имеющиеся в ЕГРН сведения о границах которых недостаточны для определения их положения на местности		пунктирные параллельные линии с расстоянием между ними 1 мм. Интервал между штрихами – 1 мм, длина штриха – 2 мм, толщина – 0,2 мм
	5	Пункт геодезической основы: а) пункт государственной геодезической сети	
б) пункт геодезической сети специального назначения, созданной в соответствии с законодательством Российской Федерации о геодезии и картографии			квадрат со стороной 2,0 мм с точкой внутри
6	Точка съемочного обоснования		окружность диаметром 2,0 мм с точкой внутри
7	Направления геодезических построений при создании съемочного обоснования		сплошная линия черного цвета толщиной 0,5 мм
8	Направления геодезических построений при определении координат характерных точек границ земельного участка		сплошная линия черного цвета со стрелкой толщиной 0,2 мм




Масштаб 1:7500

КОМПЕТЕНТНОМУ УЧЕТУ
ИМУЩЕСТВЕННОМУ СТУДИИ
Администрация Красноярского
городского округа
ОКПО 40900436 КПП 591601001
ОГРН 1185958071474 ИНН 5916034670
пр. Маяковского, 11 п. Красноярск
Тверского ул., 61/005
Тел./факс: (34273) 4-46-17
E-mail: kio_krasnoyarsk@mail.ru
№ _____
на № _____ от _____

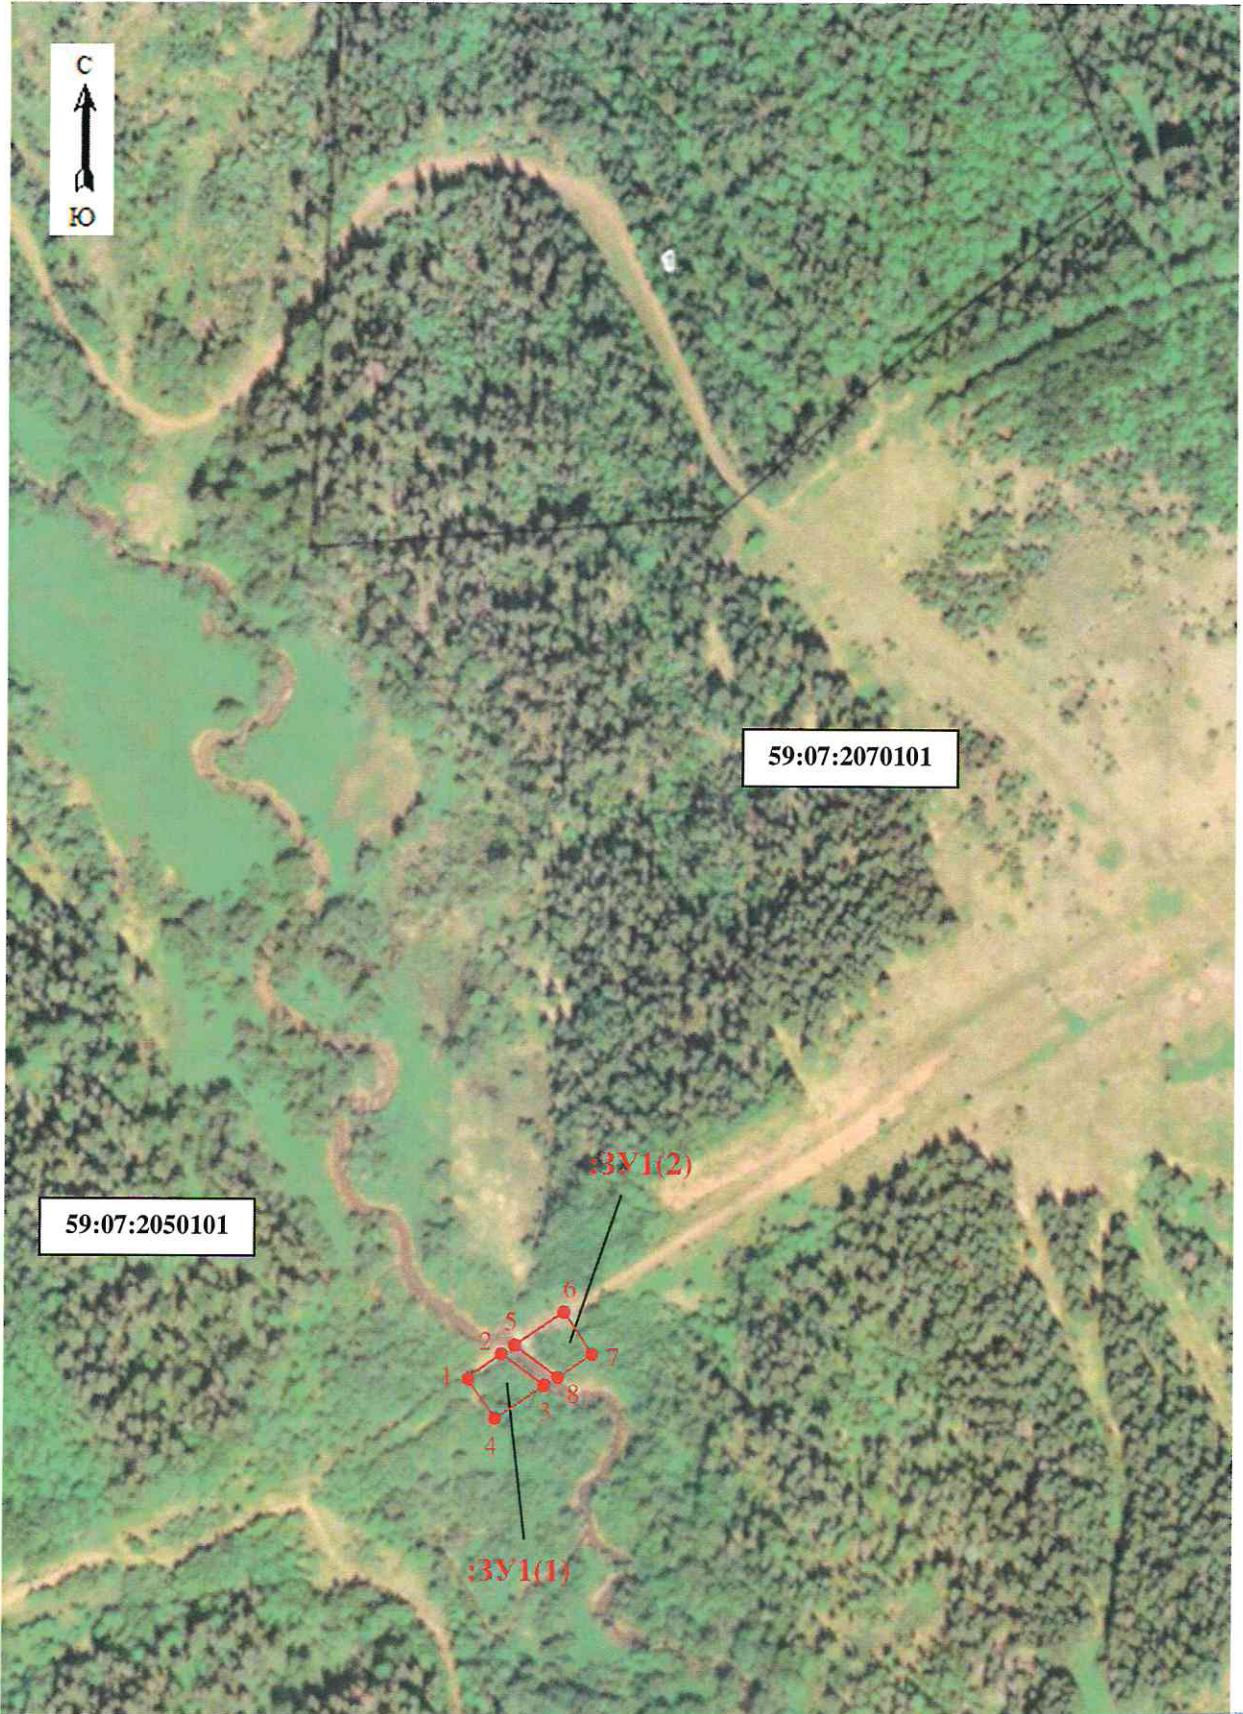

59:07:2050101

59:07:2070101

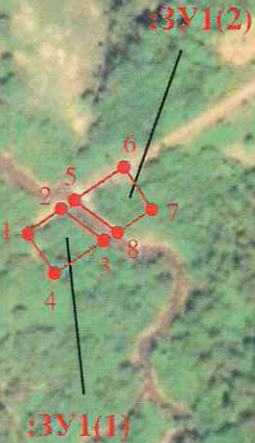

Масштаб 1:7500

КОМИТЕТ ЗЕМЕЛЬНЫХ И
ИМУЩЕСТВЕННЫХ ОТНОШЕНИЙ
Администрация Краснокамского
городского округа
ОКПО 40900436 КПП 591601000
ОГРН 1185938071474 ИНН 5916034670
Пермского края, 617060
Тел./факс: (34273) 4-46-17
E-mail: kio_krasnokamsk@mail.ru
№ _____
на № _____ от _____