



АДМИНИСТРАЦИЯ КРАСНОКАМСКОГО ГОРОДСКОГО ОКРУГА

РАЗРЕШЕНИЕ

на размещение объекта

№ 35 /24 от «07» февраля 2024 год

Комитет земельных и имущественных отношений администрации Краснокамского городского округа

Разрешает Акционерному обществу «Газпром газораспределение Пермь» (Краснокамский филиал), ОГРН 1025900512670, ИНН 5902183841 юридический адрес: г. Пермь, ул. Петропавловская, 43; почтовый адрес: 617060, Пермский край, г. Краснокамск, ул. Геофизиков, 5, тел./факс (34273) 4-30-45, 7-30-87.

Использование земельного участка (части земельного участка, земель государственной неразграниченной собственности): газопровод для транспортировки природного газа под давлением до 1,2 МПа включительно, для размещения которых не требуется разрешения на строительство.

На землях: государственной неразграниченной собственности.

Местоположение: Пермский край, Краснокамский городской округ, д. Большое Шилово, ул. Мирная, в районе дома 18, на землях в кадастрового квартала 59:07:0480101, согласно прилагаемой схеме предполагаемых к использованию земель или части земельного участка.

Кадастровый номер земельного участка: -

Способ размещения: подземный.

Площадь: 59 кв.м.

Разрешение выдано на срок: 12 месяцев.

Согласование осуществления рубок деревьев, кустарников, расположенных в границах земельного участка, части земельного участка или земель: не требуется.

Обязанность лиц, получивших разрешение, выполнить предусмотренные статьей 39.35 Земельного кодекса Российской Федерации требования в случае, если использование земель или земельных участков привело к порче или уничтожению плодородного слоя почвы в границах таких земель или земельных участков.

Сведения о досрочном прекращении действия разрешения со дня предоставления земельного участка физическому или юридическому лицу и сроки направления уполномоченным органом заявителю уведомления о предоставлении земельного участка таким лицам: в течении 10 календарных дней.

Дополнительные условия использования участка:

Территория, согласно схеме, расположена в зоне с особыми условиями использования территории:

- приаэродромная территория аэродрома аэропорта Большое Савино (59:32-6.655).

В границах испрашиваемого земельного участка расположено сооружение коммунального хозяйства с кадастровым номером 59:07:0000000:6643 (распределительный газопровод по улицам Ручейная, Шиловская, Мирная, Новая, Садовая, Сюзьвенская в д. Большое Шилово).

АО «Газпром газораспределение Пермь»:

- решение на размещение объекта не дает право на строительство и (или) реконструкцию объектов, не указанных в решении о размещении объектов;
- до момента размещения объекта осуществить согласование с собственниками объектов инфраструктуры, в т.ч. транспортной, расположенных в пределах земельного участка, указанного на прилагаемой схеме;
- соблюдать правила охранных зон воздушного пространства, установленные Постановлением Правительства Российской Федерации от 11.03.2010 № 138 «Об утверждении Федеральных правил использования воздушного пространства Российской Федерации»;
- соблюдать правила охранной зоны газораспределительных сетей, установленные постановлением Правительства Российской Федерации от 20.11.2000 № 878 «Об утверждении Правил охраны газораспределительных сетей»;
- соблюдать Правила благоустройства территории Краснокамского городского округа, утвержденные решением Краснокамской городской Думы от 24.04.2019 № 61.

В соответствии с пунктом 7(2) Положения о порядке и условиях размещения объектов на землях или земельных участках, находящихся в государственной или муниципальной собственности, на территории Пермского края без предоставления земельных участков и установления сервитутов, утвержденным постановлением Правительства Пермского края от 22.07.2015 № 478-п, предоставить в комитет земельных и имущественных отношений администрации Краснокамского городского округа в течении 1 месяца с момента размещения объектов материалы контрольной геодезической съемки размещенных объектов на бумажном и электронном носителях на безвозмездной основе.

приложение: схема предполагаемых к использованию земель или части земельного участка на 1 л. в 1 экз.

И.о.председателя комитета земельных
и имущественных отношений администрации
Краснокамского городского округа



Ю.А.Отинова

Постникова И.С.
20670 (710)

Схема предполагаемых к использованию земель или части земельного участка

Объект: газопровод для транспортировки природного газа под давлением до 1.2 Мпа включительно

Местоположение: Пермский край, г.о. Краснокамский, д. Большое Шилово, ул. Мирная, в районе дома 18

Площадь земель или части земельного участка, кв.м **59**

Категория земель: земли населённых пунктов

Вид разрешенного использования: для строительства газопровода

**КРАЗРЕШЕНИЮ НА РАЗМЕЩЕНИЕ
№ 35 124 ОТ 07.02 2024**




Обозначение характерных точек границ	Координаты (МСК-59), м	
	X	Y
1	520562,51	2194794,89
2	520557,89	2194797,91
3	520551,89	2194789,87
4	520557,06	2194786,49
5	520558,52	2194788,74
6	520559,71	2194790,58

Описание границ смежных землепользователей:

от т.1 до т.2, от т.3 до т.4, от т.2 до т.3, от т.4 до т.1

земли общего пользования
земельный участок с кадастровым номером 59:07:0480101:97
земельный участок с кадастровым номером 59:07:0480101:149

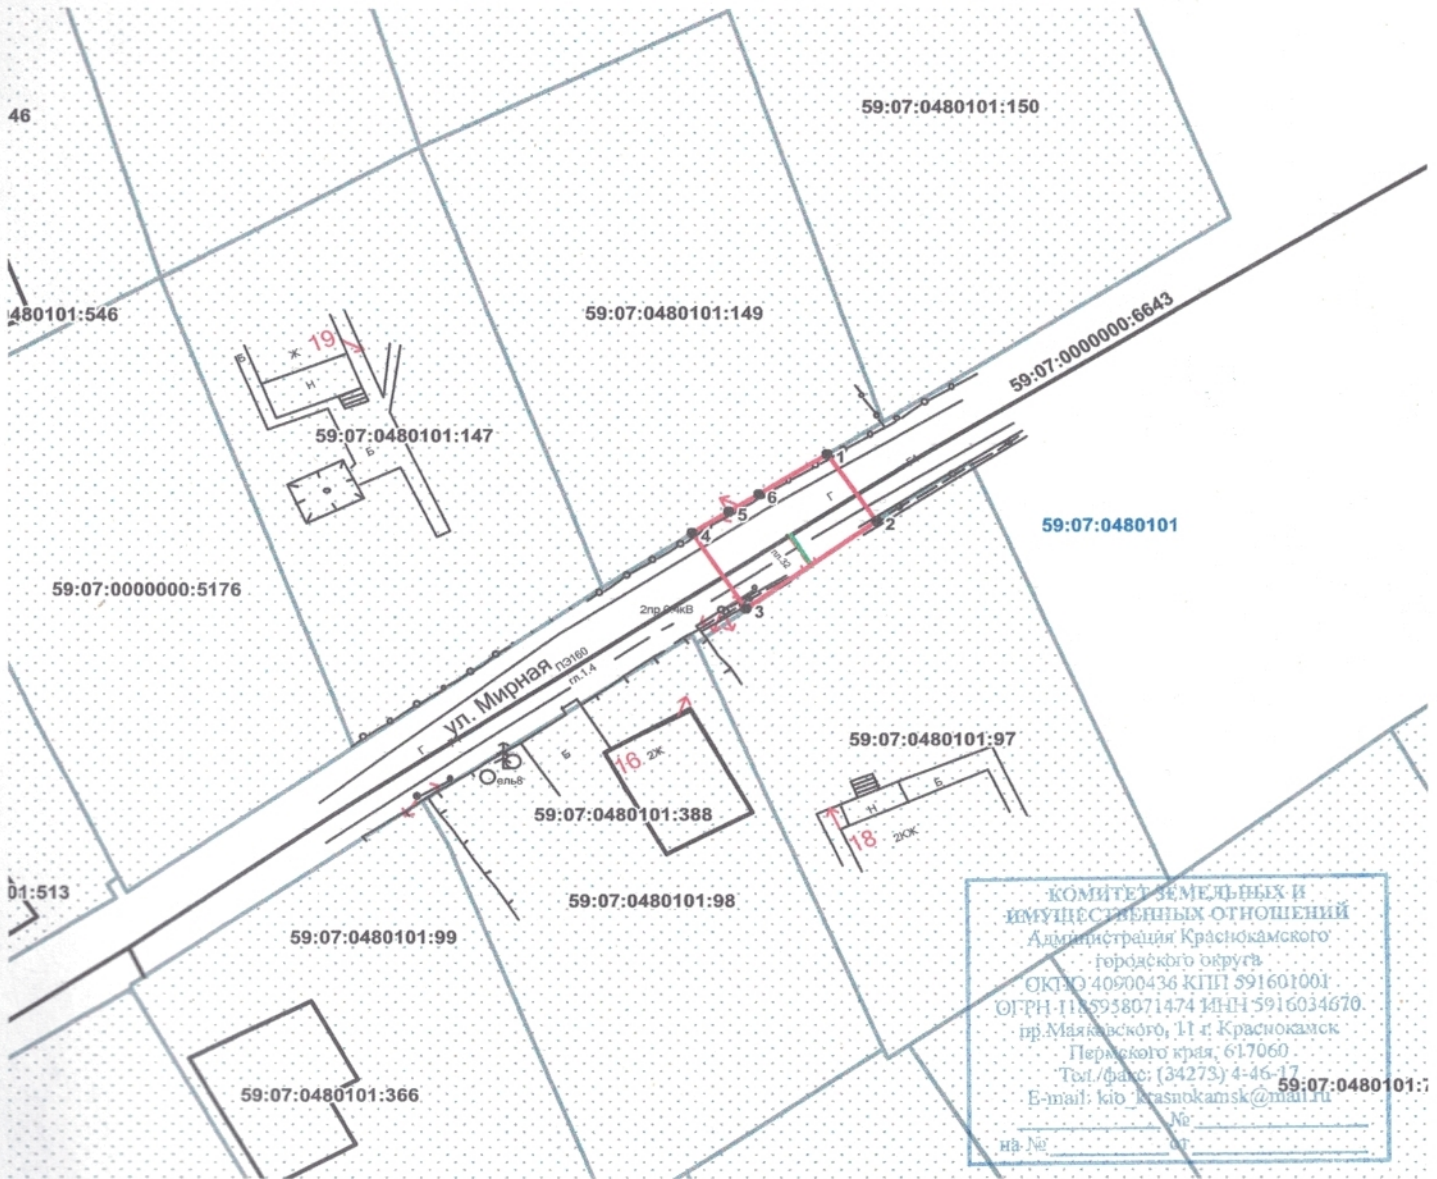

КОМИТЕТ ЗЕМЕЛЬНЫХ И
ИМУЩЕСТВЕННЫХ ОТНОШЕНИЙ
Администрация Краснокамского
городского округа
ОКТО 40900436 КПП 591601001
ОГРН 1155958071474 ИНН 5916034670
пр.Маяковского, 11 г. Краснокамск
Пермского края, 617060
Тел./факс: (34273) 4-46-17
E-mail: kib_krasnokamsk@mail.ru
№ _____
на № _____

Масштаб 1:500

Заявитель  /А.В. Крапивин /
Верно

- Условные обозначения:**
- граница предполагаемых к использованию земе
 - граница учтенных земельных участков
 - граница кадастрового квартала
 - проектируемый газопровод
 - существующий газопровод
 - ОКС
 - 59:07:0480101 номер кадастрового квартала
 - 59:07:0480101:97 кадастровый номер земельного участка