



АДМИНИСТРАЦИЯ КРАСНОКАМСКОГО ГОРОДСКОГО ОКРУГА

РАЗРЕШЕНИЕ

на размещение объекта

№ 41 /24 от «13» февраля 2024 год

Комитет земельных и имущественных отношений администрации Краснокамского городского округа

Разрешает Публичному акционерному обществу «Россети Урал» (ПАО «Россети Урал»), ОГРН 1056604000970, ИНН 6671163413, юридический адрес: 620026, Свердловская область, г. Екатеринбург, ул. Мамина-Сибиряка, д. 140, тел.: 8 (3435) 23-04-66, email: cecr@cht.mrsk-ural.ru.

использование земельного участка (части земельного участка, земель государственной неразграниченной собственности): строительство ВЛ 0,4 кВ с установкой ПУ для электроснабжения п. Оверята (4500087424)

на землях: государственной неразграниченной собственности.

Местоположение: Пермский край, Краснокамский городской округ, п. Оверята, в границах кадастрового квартала 59:07:0020134, согласно прилагаемой схеме предполагаемых к использованию земель или части земельного участка.

Кадастровый номер земельного участка: -

способ размещения: наземный, надземный.

площадь: 71 кв.м.

Разрешение выдано на срок: бессрочно.

Согласование осуществления рубок деревьев, кустарников, расположенных в границах земельного участка, части земельного участка или земель: -.

Обязанность лиц, получивших разрешение, выполнить предусмотренные статьей 39.35 Земельного кодекса Российской Федерации требования в случае, если использование земель или земельных участков привело к порче или уничтожению плодородного слоя почвы в границах таких земель или земельных участков.

Сведения о досрочном прекращении действия разрешения со дня предоставления земельного участка физическому или юридическому лицу и сроки направления уполномоченным органом заявителю уведомления о предоставлении земельного участка таким лицам: в течении 10 календарных дней.

Дополнительные условия использования участка:

Территория, согласно схеме, расположена в зонах с особыми условиями использования территории:

- зона с особыми условиями использования - приаэродромная территория аэродрома аэропорта Большое Савино (59:32-6.553);

- охранный зона газопроводов низкого давления, расположенных по адресу: Пермский край, Краснокамский район, п. Оверята (59:07-6.1011);

- публичный сервитут для газопровода низкого давления с кадастровым номером 59:07:0020138:249 по адресу: Пермский край, Краснокамский район, п. Оверята, по ул. Восточная, 7 (59:07-6.1898).

ПАО «Россети Урал»:

- решение на размещение объекта не дает право на строительство и (или) реконструкцию объектов, не указанных в решении о размещении объектов;

- до момента размещения объекта осуществить согласование с собственниками объектов инфраструктуры, в т.ч. транспортной, расположенных в пределах земельного участка, указанного на прилагаемой схеме;
- соблюдать правила охранных зон воздушного пространства, установленные Постановлением Правительства Российской Федерации от 11.03.2010 № 138 «Об утверждении Федеральных правил использования воздушного пространства Российской Федерации»;
- соблюдать правила охранных зон газораспределительных сетей, установленные Постановлением Правительства Российской Федерации от 20 ноября 2000 г. № 878 «Об утверждении Правил охраны газораспределительных сетей»;
- соблюдать Правила благоустройства территории Краснокамского городского округа, утвержденные решением Краснокамской городской Думы от 24.04.2019 № 61.

В соответствии с пунктом 7(2) Положения о порядке и условиях размещения объектов на землях или земельных участках, находящихся в государственной или муниципальной собственности, на территории Пермского края без предоставления земельных участков и установления сервитутов, утвержденным постановлением Правительства Пермского края от 22.07.2015 № 478-п, предоставить в комитет земельных и имущественных отношений администрации Краснокамского городского округа в течении 1 месяца с момента размещения объектов материалы контрольной геодезической съемки размещенных объектов на бумажном и электронном носителях на безвозмездной основе.

приложение: схема предполагаемых к использованию земель или части земельного участка на 1 л. в 1 экз.

И.о. председателя комитета земельных
и имущественных отношений администрации
Краснокамского городского округа



Ю.А. Отинова

Схема предполагаемого использования земель или части земельного участка


Объект: "Строительство ВЛ 0,4 кВ с установкой ПУ для электроснабжения п. Оверята (4500087424)"

Площадь земель или части земельного участка: 71 кв.м.

Местоположение: Пермский край, Краснокамский городской округ, п. Оверята

Категория земель: Земли населённых пунктов

Вид разрешенного использования: -

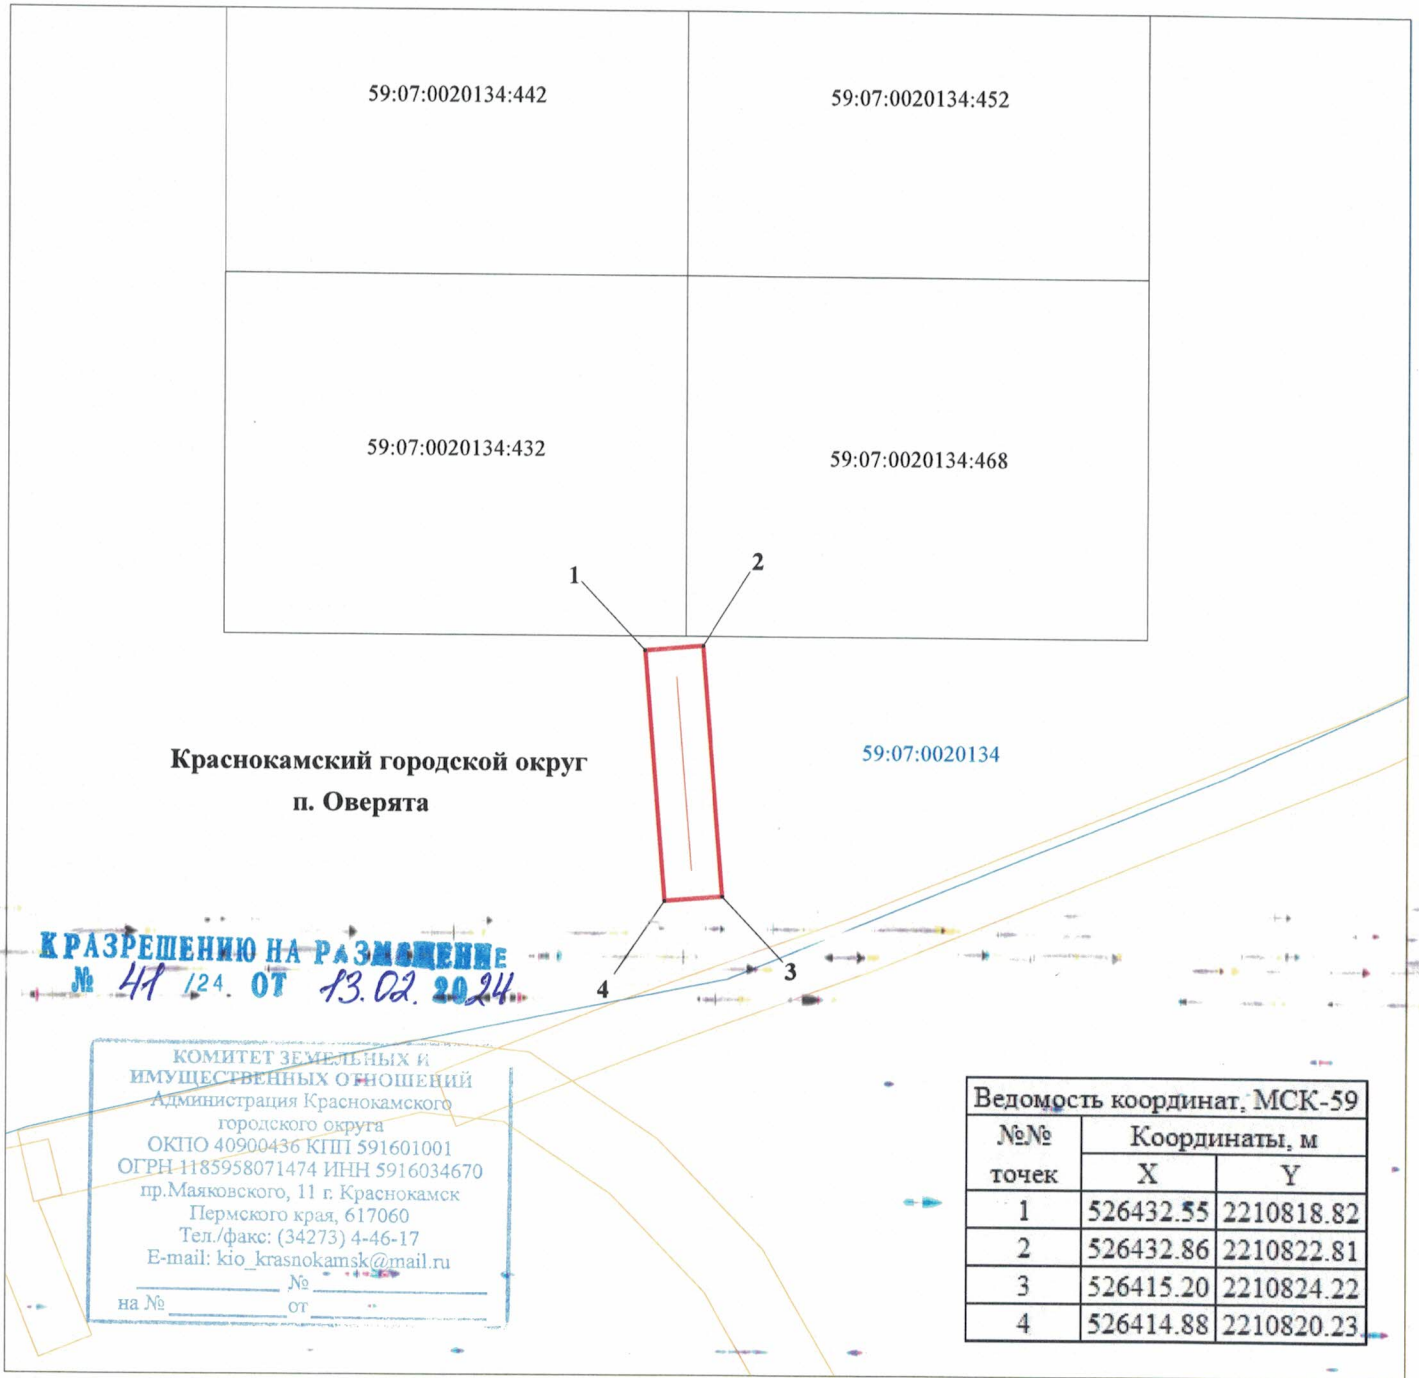

М 1:500

Условные обозначения:

- 59:07:0020134 кадастровый номер квартала
- 59:07:0020134:432 кадастровый номер земельного участка
- граница кадастрового квартала
- существующая часть границы, сведения о которой достаточны для определения её местоположения
- граница вновь образованного земельного участка
- поворотная точка границы участка
- 1 надпись номера вновь образованной точки
- проектируемая линия ВЛ 0,4 кВ
- ЗООИТ

Описание границ смежных землепользователей:

1-1 - свободные муниципальные земли

Заявитель ПАО "Россети Урал"

по доверенности № 59 АА 4474773 от 23.01.2024



Луценко С.А.