



# АДМИНИСТРАЦИЯ КРАСНОКАМСКОГО ГОРОДСКОГО ОКРУГА

## РАЗРЕШЕНИЕ

на размещение объекта  
N 44 /24 от «13» сентября 2024 год

### Комитет земельных и имущественных отношений администрации Краснокамского городского округа

Разрешает Публичному акционерному обществу «Россети Урал» (ПАО «Россети Урал»), ОГРН 1056604000970, ИНН 6671163413, юридический адрес: 620026, Свердловская область, г. Екатеринбург, ул. Мамина-Сибиряка, д. 140, тел.: 8 (3435) 23-04-66, email: [secr@cht.mrsk-ural.ru](mailto:secr@cht.mrsk-ural.ru).

**использование земельного участка (части земельного участка, земель государственной неразграниченной собственности):** строительство ВЛ 0,4 кВ с установкой ПУ для электроснабжения СНП «Мысовские Усадьбы» ZB (4500087419)

**на землях:** муниципальной собственности.

**Местоположение:** Пермский край, Краснокамский городской округ, СНП «Мысовские Усадьбы», на части земельного участка с кадастровым номером 59:07:2370104:1294, согласно прилагаемой схеме предполагаемых к использованию земель или части земельного участка.

**Кадастровый номер земельного участка:** -

**способ размещения:** наземный, надземный.

**площадь:** 83 кв.м.

**Разрешение выдано на срок:** бессрочно.

**Согласование осуществления рубок деревьев, кустарников, расположенных в границах земельного участка, части земельного участка или земель:** -

Обязанность лиц, получивших разрешение, выполнить предусмотренные статьей 39.35 Земельного кодекса Российской Федерации требования в случае, если использование земель или земельных участков привело к порче или уничтожению плодородного слоя почвы в границах таких земель или земельных участков.

Сведения о досрочном прекращении действия разрешения со дня предоставления земельного участка физическому или юридическому лицу и сроки направления уполномоченным органом заявителю уведомления о предоставлении земельного участка таким лицам: в течении 10 календарных дней.

**Дополнительные условия использования участка:**

Территория, согласно схеме, расположена в зонах с особыми условиями использования территории:

- зона с особыми условиями использования - приаэродромная территория аэродрома аэропорта Большое Савино (59:32-6.553);
- публичный сервитут для подключения (технологического присоединения) к сетям инженерно-технического обеспечения путем размещения линейного объекта воздушных линий электропередач, наименование: строительство ВЛ 0,4 кВ с установкой ПУ для электроснабжения Краснокамского района (59:07-6.1567);
- охранный зона строительство ВЛ 0,4 кВ с установкой ПУ для электроснабжения Краснокамского района (4500066633), (59:07-6.2066).


**ПАО «Россети Урал»:**

- решение на размещение объекта не дает право на строительство и (или) реконструкцию объектов, не указанных в решении о размещении объектов;
- до момента размещения объекта осуществить согласование с собственниками объектов инфраструктуры, в т.ч. транспортной, расположенных в пределах земельного участка, указанного на прилагаемой схеме;
- соблюдать правила охранных зон воздушного пространства, установленные Постановлением Правительства Российской Федерации от 11.03.2010 № 138 «Об утверждении Федеральных правил использования воздушного пространства Российской Федерации»;
- соблюдать Правила охраны электрических сетей, установленные постановлением Правительства Российской Федерации от 24.02.2009 №160 «О порядке установления охранных зон объектов электросетевого хозяйства и особых условий использования земельных участков, расположенных в границах таких зон»;
- соблюдать Правила благоустройства территории Краснокамского городского округа, утвержденные решением Краснокамской городской Думы от 24.04.2019 № 61.

В соответствии с пунктом 7(2) Положения о порядке и условиях размещения объектов на землях или земельных участках, находящихся в государственной или муниципальной собственности, на территории Пермского края без предоставления земельных участков и установления сервитутов, утвержденным постановлением Правительства Пермского края от 22.07.2015 № 478-п, предоставить в комитет земельных и имущественных отношений администрации Краснокамского городского округа в течении 1 месяца с момента размещения объектов материалы контрольной геодезической съемки размещенных объектов на бумажном и электронном носителях на безвозмездной основе.

**приложение:** схема предполагаемых к использованию земель или части земельного участка на 1 л. в 1 экз.

И.о. председателя комитета земельных и имущественных отношений администрации Краснокамского городского округа

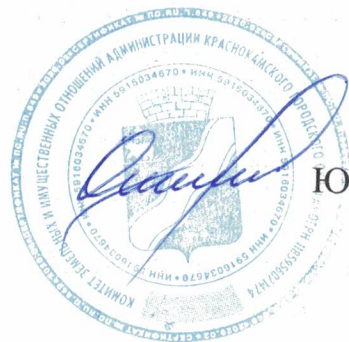

Ю.А. Отинова

О.Н. Олешкевич,  
2-06-70 (доб. 716)



**Схема предполагаемого использования земель или части земельного участка**

**Объект:** "Строительство ВЛ 0,4 кВ с установкой ПУ для электроснабжения СНП "Мысовские Усадьбы"  
ЗВ (4500087419)"

**Площадь земель или части земельного участка:** 83 кв.м.


**Местоположение:** Пермский край, Краснокамский городской округ

**Категория земель:** Земли сельскохозяйственного назначения

**Вид разрешенного использования:** -

**КРАЗРЕШЕНИЮ НА РАЗМЕЩЕНИЕ**  
№ 44/124 ОТ 13.02.2024

КОМИТЕТ ЗЕМЕЛЬНЫХ И  
ИМУЩЕСТВЕННЫХ ОТНОШЕНИЙ  
Администрация Краснокамского  
городского округа  
ОКПО 40900436 ИНН 591601001  
ОГРН 118595807474 ИДН 5916034670  
пр.Маяковского, 11 г. Краснокамск  
Пермского края, 617060  
Тел./факс: (34273) 4-46-17  
E-mail: kio\_krasnokamsk@mail.ru  
на № \_\_\_\_\_ № \_\_\_\_\_  
от \_\_\_\_\_

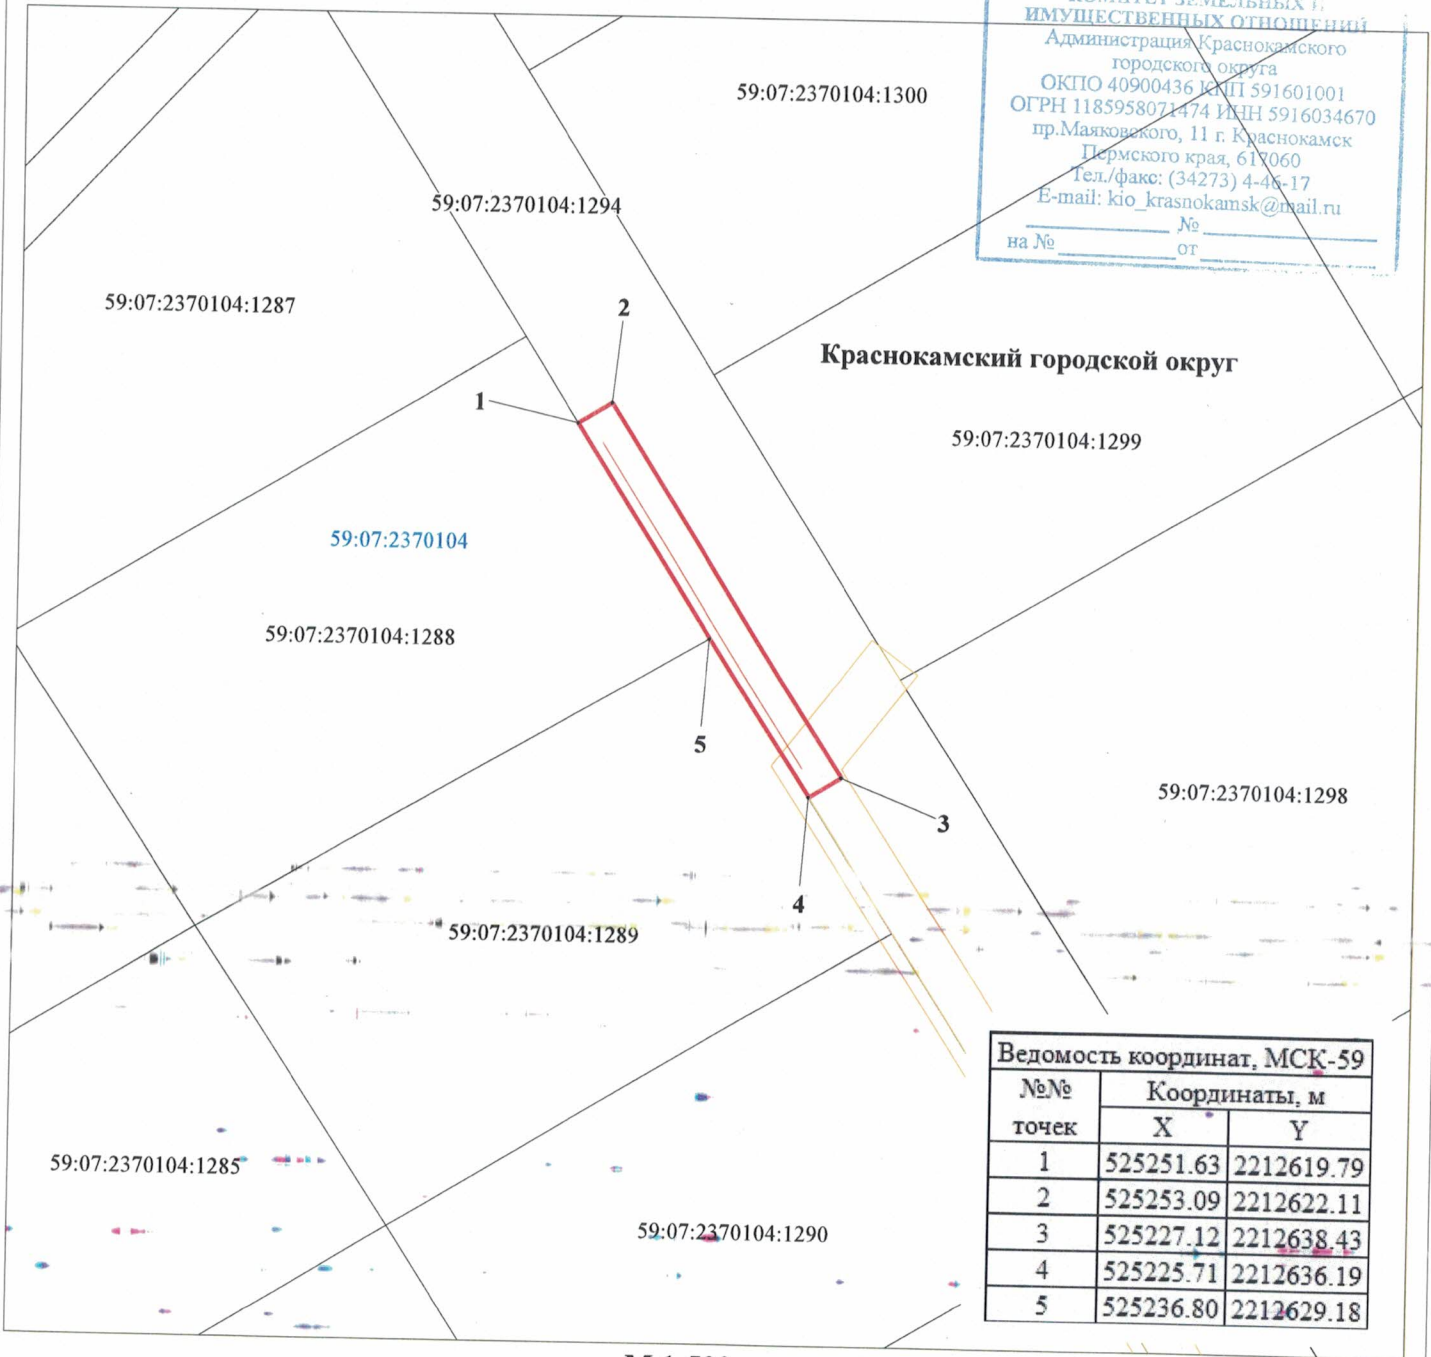

№№ точек	Координаты, м	
	X	Y
1	525251.63	2212619.79
2	525253.09	2212622.11
3	525227.12	2212638.43
4	525225.71	2212636.19
5	525236.80	2212629.18

М 1:500

**Условные обозначения:**

- 59:07:2370104 кадастровый номер квартала
- 59:07:2370104:1294 кадастровый номер земельного участка
- граница кадастрового квартала
- существующая часть границы, сведения о которой достаточны для определения её местоположения
- граница вновь образованного земельного участка
- поворотная точка границы участка
- 1 надпись номера вновь образованной точки
- проектируемая линия ВЛ 0,4 кВ
- ЗОУИТ

**Описание границ смежных землепользователей:**

- 1-4 - 59:07:2370104:1294
- 4-5 - 59:07:2370104:1289
- 5-1 - 59:07:2370104:1288

Заявитель ПАО "Россети Урал"

по доверенности № 59 АА 4474773 от 23.01.2024



Луценко С.А.