



АДМИНИСТРАЦИЯ КРАСНОКАМСКОГО ГОРОДСКОГО ОКРУГА

РАЗРЕШЕНИЕ

на размещение объекта

№ 45 /24 от «15» февраля 2024 год

Комитет земельных и имущественных отношений администрации Краснокамского городского округа

Разрешает Акционерному обществу «Коммунальные электрические сети Краснокамского муниципального района» (АО «КЭС КМР»), ИНН 5916031670, ОГРН 1165958089571, юридический адрес: 617060, Пермский край, г. Краснокамск, ул. Коммунистическая, 18, почтовый адрес: 614068, Пермский край, г. Пермь, ул. Крисанова, д. 15, тел.:8(342)206-88-07, e-mail: info@keskmr.ru. **использование земельного участка (части земельного участка, земель государственной неразграниченной собственности):** Линии электропередачи классом напряжения до 35 кВ, а также связанные с ними трансформаторные подстанции, распределительные пункты и иное предназначенное для осуществления передачи электрической энергии оборудование, для размещения которых не требуется разрешения на строительство (проектируемая ТП).

на землях: муниципальной собственности.

Местоположение: Пермский край, Краснокамский городской округ, г. Краснокамск, ул. Чапаева, на части земельного участка с кадастровым номером 59:07:0010602:2, согласно прилагаемой схемы предполагаемых к использованию земель или части земельного участка.

Кадастровый номер земельного участка: -

способ размещения: надземный.

площадь: 36 кв.м.

Разрешение выдано на срок: бессрочно.

Согласование осуществления рубок деревьев, кустарников, расположенных в границах земельного участка, части земельного участка или земель: не требуется.

Обязанность лиц, получивших разрешение, выполнить предусмотренные статьей 39.35 Земельного кодекса Российской Федерации требования в случае, если использование земель или земельных участков привело к порче или уничтожению плодородного слоя почвы в границах таких земель или земельных участков.

Сведения о досрочном прекращении действия разрешения со дня предоставления земельного участка физическому или юридическому лицу и сроки направления уполномоченным органом заявителю уведомления о предоставлении земельного участка таким лицам: в течении 10 календарных дней.

Дополнительные условия использования участка:

Территория, согласно схеме, расположена в зоне с особыми условиями использования территории:

- приаэродромная территория аэродрома аэропорта Большое Савино (59:32-6.553).

АО «КЭС КМР»:

- решение на размещение объекта не дает право на строительство и (или) реконструкцию объектов, не указанных в решении о размещении объектов;

- до момента размещения объекта осуществить согласование с собственниками объектов инфраструктуры, в т.ч. транспортной, расположенных в пределах земельного участка, указанного на прилагаемой схеме;


- соблюдать правила охранных зон воздушного пространства, установленные Постановлением Правительства Российской Федерации от 11.03.2010 № 138 «Об утверждении Федеральных правил использования воздушного пространства Российской Федерации»;

- соблюдать Правила благоустройства территории Краснокамского городского округа, утвержденные решением Краснокамской городской Думы от 24.04.2019 № 61.

В соответствии с пунктом 7(2) Положения о порядке и условиях размещения объектов на землях или земельных участках, находящихся в государственной или муниципальной собственности, на территории Пермского края без предоставления земельных участков и установления сервитутов, утвержденным постановлением Правительства Пермского края от 22.07.2015 № 478-п, предоставить в комитет земельных и имущественных отношений администрации Краснокамского городского округа в течении 1 месяца с момента размещения объектов материалы контрольной геодезической съемки размещенных объектов на бумажном и электронном носителях на безвозмездной основе.

приложение: схема предполагаемых к использованию земель или части земельного участка на 1 л. в 1 экз.

И.о. председателя комитета земельных
и имущественных отношений администрации
Краснокамского городского округа

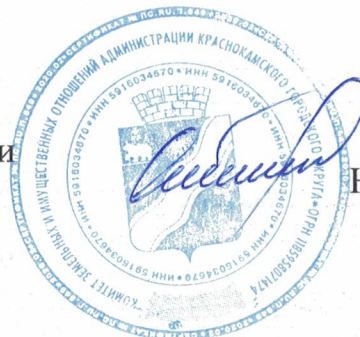

Ю.А. Отинова

Схема предполагаемых к использованию земель или части земельного участка

Объект: Проектируемая ТП
Местоположение: Пермский край, городской округ Краснокамский, г. Краснокамск, ул. Чапаева.
Площадь земель: ЗУ1 = 36 кв.м.
Площадь охранной зоны: 256 кв.м.
Категория земель: земли населенных пунктов.
Вид разрешенного использования:

Заявитель: Акционерное общество
 "Коммунальные электрические сети
 Краснокамского муниципального района"



59:07:0010601


ЗУ1

59:07:0010602

КРАЗРЕШЕНИЮ НА РАЗМЕЩЕНИЕ
№ 45/124 ОТ 15.02.2024

КОМИТЕТ ЗЕМЕЛЬНЫХ И
 ИМУЩЕСТВЕННЫХ ОТНОШЕНИЙ
 Администрации Краснокамского
 городского округа
 ОКТО 40900436 КПТ 591601001
 ОГРН 1185958071474 ИНН 5916034670
 пр. Маяковского, 11 г. Краснокамск
 Пермского края, 617060
 Тел./факс: (34273) 4-46-17
 E-mail: kio_krasnokamsk@mail.ru

на № _____ от _____ № _____

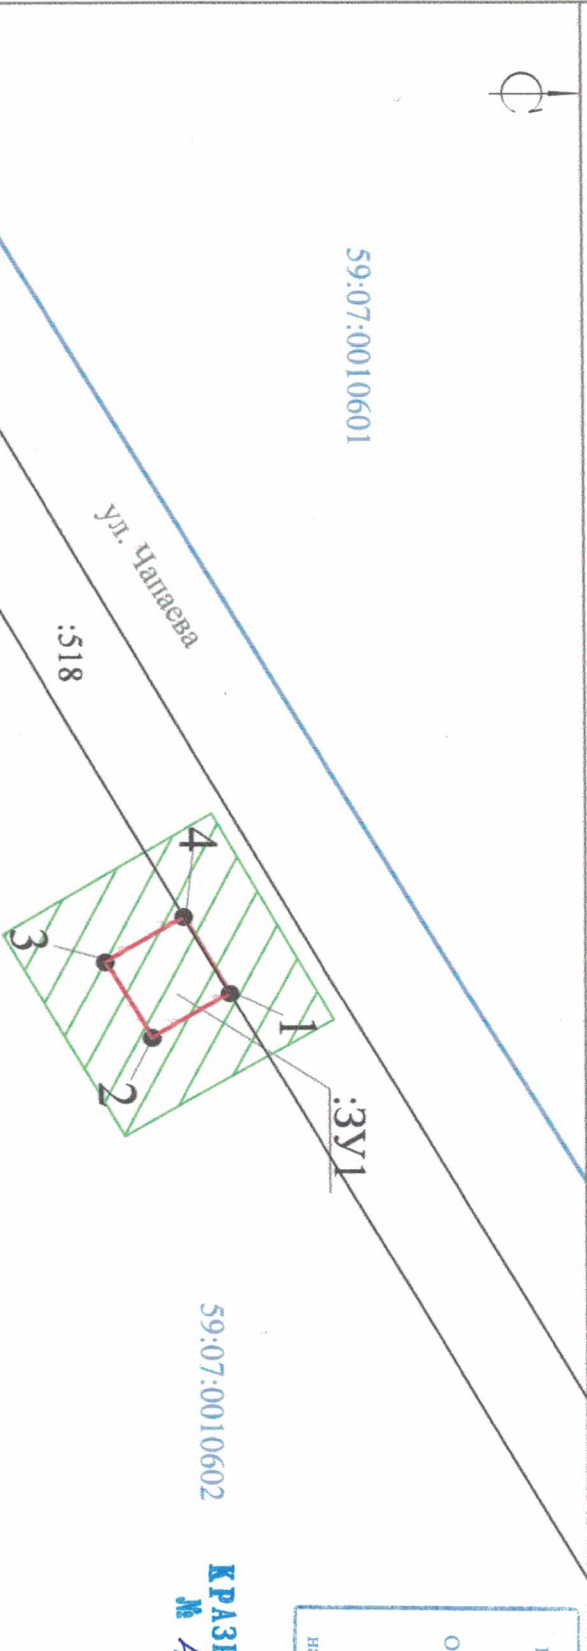

Каталог координат		
МСК-59		
Номер	Х,м	У,м
1	526316.55	2202695.88
2	526311.38	2202698.93
3	526308.31	2202693.72
4	526313.50	2202690.71
х 1	526316.55	2202695.88

Условные обозначения:

- - граница образуемого участка
- - граница кадастрового квартала
- - граница по данным ЕГРН
- - граница образуемого земельного участка
- - граница кадастрового квартала
- 59:07:0010602 - номер кадастрового квартала
- ЗУ1 - обозначение образуемого земельного участка
- 44 - кадастровый номер учтенного земельного участка
- - проектируемый воздушный кабель ЛЭП
- - проектируемый подземный кабель ЛЭП
- ▨ - Охранная зона ЛЭП

1:500

Описание границ смежных земельных участков		
от т.	до т.	наименование
1	4	59:07:0010602.2
4	1	59:07:0010602.518