



АДМИНИСТРАЦИЯ КРАСНОКАМСКОГО ГОРОДСКОГО ОКРУГА

РАЗРЕШЕНИЕ

на размещение объекта
№ 55 /24 от « 22 » февраля 2024 год

Комитет земельных и имущественных отношений администрации
Краснокамского городского округа

Разрешает Акционерному обществу «Газпром газораспределение Пермь» (Краснокамский филиал), ОГРН 1025900512670, ИНН 5902183841 юридический адрес: г. Пермь, ул. Петропавловская, 43; почтовый адрес: 617060, Пермский край, г. Краснокамск, ул. Геофизиков, 5, тел./факс (34273) 4-30-45, 7-30-87.

использование земельного участка (части земельного участка, земель государственной неразграниченной собственности): газопровод для транспортировки природного газа под давлением до 1,2 МПа включительно, для размещения которых не требуется разрешения на строительство.

на землях: муниципальной собственности.

Местоположение: Пермский край, Краснокамский городской округ, южнее с. Мысы, справа от а/д Крым-Мысы (подключение в с. Мысы по ул. Радужная, в районе дома 28), в границах земельного участка 59:07:2370106:305, согласно прилагаемой схеме предполагаемых к использованию земель или части земельного участка.

Кадастровый номер земельного участка: -

способ размещения: подземный.

площадь: 560 кв.м.

Разрешение выдано на срок: 12 месяцев.

Согласование осуществления рубок деревьев, кустарников, расположенных в границах земельного участка, части земельного участка или земель: не требуется.

Обязанность лиц, получивших разрешение, выполнить предусмотренные статьей 39.35 Земельного кодекса Российской Федерации требования в случае, если использование земель или земельных участков привело к порче или уничтожению плодородного слоя почвы в границах таких земель или земельных участков.

Сведения о досрочном прекращении действия разрешения со дня предоставления земельного участка физическому или юридическому лицу и сроки направления уполномоченным органом заявителю уведомления о предоставлении земельного участка таким лицам: в течении 10 календарных дней.

Дополнительные условия использования участка:

Территория, согласно схеме, расположена в зоне с особыми условиями использования территории:

- Зона с особыми условиями использования - Приаэродромная территория аэродрома аэропорта Большое Савино (59:32-6.553);
- Водоохранная зона реки Ласьва, часть 1 (59:07-6.693);

- Водоохранная зона реки Ласьва и её ранее неучтённых в ГВР притоков, часть 1 (59:00- 6.414);

АО «Газпром газораспределение Пермь»:

- решение на размещение объекта не дает право на строительство и (или) реконструкцию объектов, не указанных в решении о размещении объектов;
- до момента размещения объекта осуществить согласование с собственниками объектов инфраструктуры, в т.ч. транспортной, расположенных в пределах земельного участка, указанного на прилагаемой схеме;
- соблюдать правила охранных зон воздушного пространства, установленные Постановлением Правительства Российской Федерации от 11.03.2010 № 138 «Об утверждении Федеральных правил использования воздушного пространства Российской Федерации»;
- соблюдать ограничение в использовании объектов недвижимости в границах зоны с особыми условиями использования, устанавливается в соответствии со ст. 65 Водного кодекса Российской Федерации от 03 июня 2006 года № 74-ФЗ;
- соблюдать Правила благоустройства территории Краснокамского городского округа, утвержденные решением Краснокамской городской Думы от 24.04.2019 № 61.

В соответствии с пунктом 7(2) Положения о порядке и условиях размещения объектов на землях или земельных участках, находящихся в государственной или муниципальной собственности, на территории Пермского края без предоставления земельных участков и установления сервитутов, утвержденным постановлением Правительства Пермского края от 22.07.2015 № 478-п, предоставить в комитет земельных и имущественных отношений администрации Краснокамского городского округа в течении 1 месяца с момента размещения объектов материалы контрольной геодезической съемки размещенных объектов на бумажном и электронном носителях на безвозмездной основе.

приложение: схема предполагаемых к использованию земель или части земельного участка на 1 л. в 1 экз.

И. о. председателя комитета земельных
и имущественных отношений администрации
Краснокамского городского округа



Ю.А. Отинова

Ю.Н. Шаранова,
2-06-70 (доб. 711)

Схема предполагаемых к использованию земель или части земельного участка

Объект: газопровод для транспортировки природного газа под давлением до 1.2 Мпа включительно

Местоположение: Пермский край, г.о. Краснокамский, г. Краснокамск, южнее с. Мысы, справа от а/д Крым-Мысы (подключение в с. Мысы по ул. Радужная, в районе дома 28)

Площадь земель или части земельного участка, кв.м **560**

Категория земель: земли населённых пунктов

Вид разрешенного использования: для строительства газопровода


РАЗРЕШЕНИЕ НА РАЗМЕЩЕНИЕ
№ 55/24 ОТ 21.01.2014г.

Обозначение характерных точек границ	Координаты (МСК-59), м	
	X	Y
1	522745,03	2211499,91
2	522747,97	2211504,09
3	522761,84	2211506,95
4	522766,65	2211512,70
5	522761,49	2211537,49
6	522765,86	2211543,95
7	522779,19	2211546,68
8	522777,29	2211553,98
9	522765,18	2211551,52
10	522761,93	2211549,60
11	522755,02	2211540,05
12	522758,19	2211516,79
13	522755,63	2211513,29
14	522738,15	2211509,71
15	522742,09	2211499,01

Описание границ смежных землепользователей:

- от т.1 до т.3 земельный участок с кадастровым номером 59:07:2370106:274
- от т.3 до т.4, от т.7 до т.8, от т.9 до т.12, от т.14 до т.1 земельный участок с кадастровым номером 59:07:2370106:305
- от т.4 до т.7 земельный участок с кадастровым номером 59:07:2370106:288
- от т.8 до т.9 земельный участок с кадастровым номером 59:07:2370106:304
- от т.12 до т.14 земельный участок с кадастровым номером 59:07:2370106:2045

КОМИТЕТ УПРАВЛЕНИЯ ГОРОДСКОГО ОКРУГА
Администрация Краснокамского городского округа
ОКПО 40906436 КПП 591601001
ОГРН 1185958071474 ИНН 5916034570
пр. Мухомовского, 11 г. Краснокамск
Пермского края 617060.
Тел./факс: (34275) 4-16-17.
E-mail: kio_krasnokamsk@mail.ru

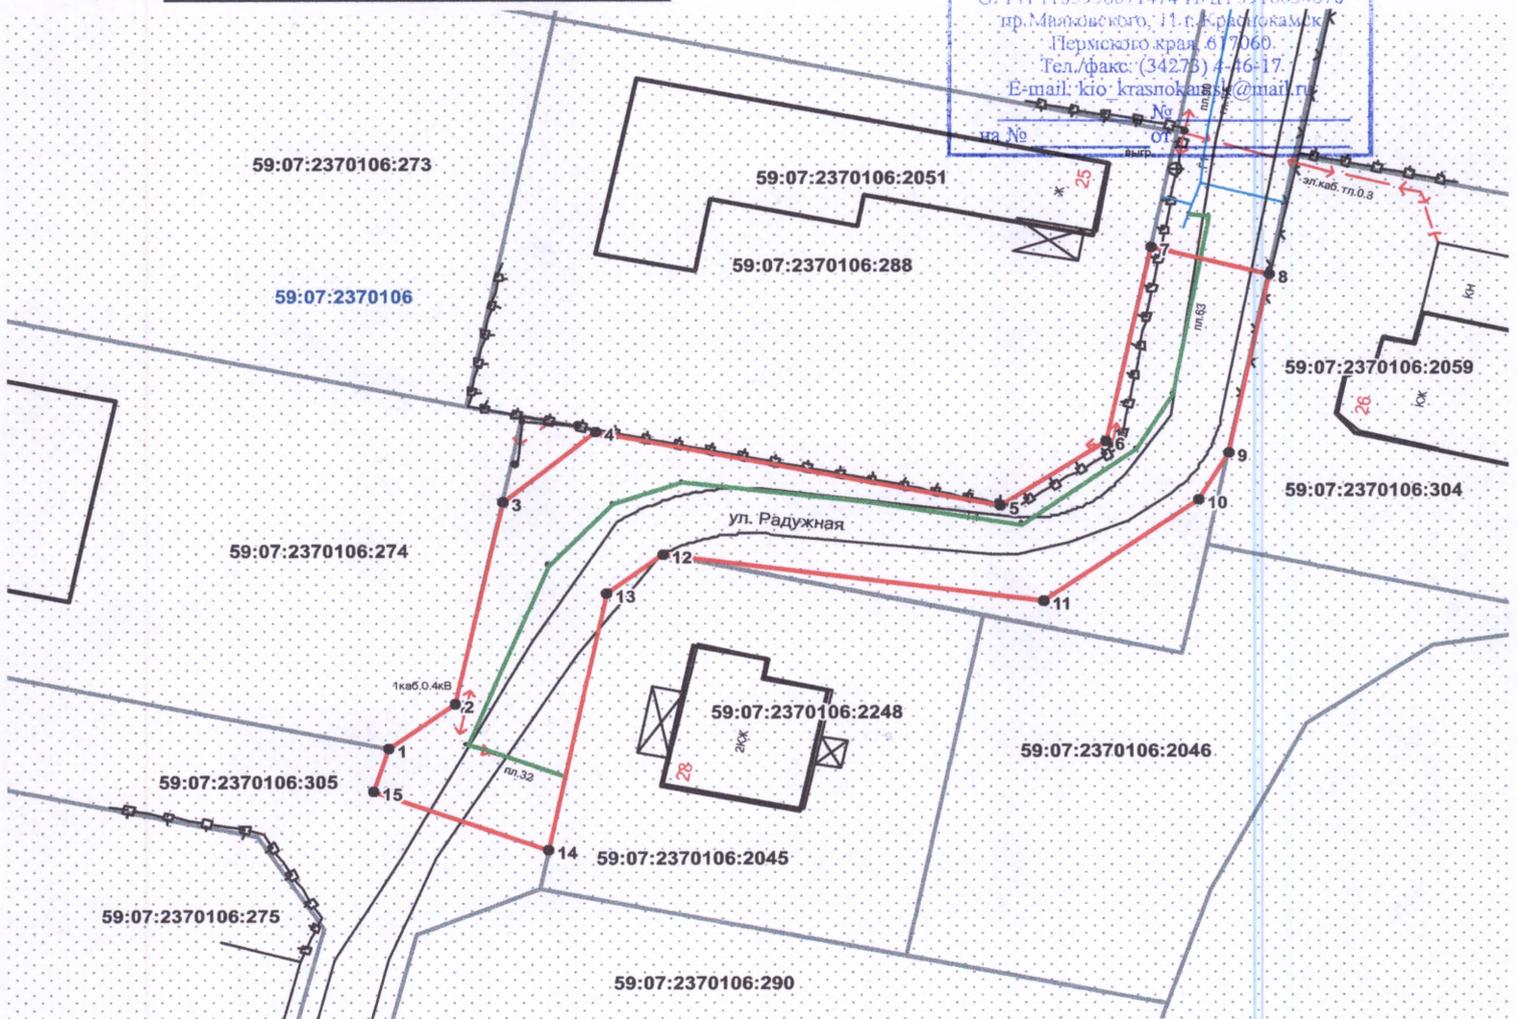


Масштаб 1:500

Условные обозначения:

- граница предполагаемых к использованию земель
- граница учтенных земельных участков
- граница кадастрового квартала
- проектируемый газопровод
- существующий газопровод
- ОКС

59:07:2370106 номер кадастрового квартала

59:07:2370106:2045 кадастровый номер земельного участка

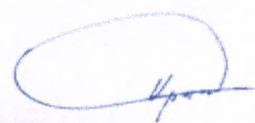Заявитель  /А.В. Крапивин /
Верно