



АДМИНИСТРАЦИЯ КРАСНОКАМСКОГО ГОРОДСКОГО ОКРУГА

РАЗРЕШЕНИЕ

на размещение объекта

№ 57 /24 от «22» февраля 2024 год

Комитет земельных и имущественных отношений администрации
Краснокамского городского округа

Разрешает Акционерному обществу «Газпром газораспределение Пермь» (Краснокамский филиал), ОГРН 1025900512670, ИНН 5902183841 юридический адрес: г. Пермь, ул. Петропавловская, 43; почтовый адрес: 617060, Пермский край, г. Краснокамск, ул. Геофизиков, 5, тел./факс (34273) 4-30-45, 7-30-87.

использование земельного участка (части земельного участка, земель государственной неразграниченной собственности): газопровод для транспортировки природного газа под давлением до 1,2 МПа включительно, для размещения которых не требуется разрешения на строительство.

на землях: государственной неразграниченной собственности.

Местоположение: Пермский край, Краснокамский городской округ, д. Малые Шабуничи, ул. Железнодорожная, в районе дома 3, в границе кадастрового квартала 59:07:0680101, согласно прилагаемой схеме предполагаемых к использованию земель или части земельного участка.

Кадастровый номер земельного участка: -

способ размещения: подземный.

площадь: 2583 кв.м.

Разрешение выдано на срок: 12 месяцев.

Согласование осуществления рубок деревьев, кустарников, расположенных в границах земельного участка, части земельного участка или земель: не требуется.

Обязанность лиц, получивших разрешение, выполнить предусмотренные статьей 39.35 Земельного кодекса Российской Федерации требования в случае, если использование земель или земельных участков привело к порче или уничтожению плодородного слоя почвы в границах таких земель или земельных участков.

Сведения о досрочном прекращении действия разрешения со дня предоставления земельного участка физическому или юридическому лицу и сроки направления уполномоченным органом заявителю уведомления о предоставлении земельного участка таким лицам: в течении 10 календарных дней.

Дополнительные условия использования участка:

Территория, согласно схеме, расположена в зоне с особыми условиями использования территории:

- Охранная зона ВЛ-0,4 КВ ОТ ТП 224 (59:07-6.420);

- Охранная зона ф.0,4кВ от ТП-114 №1 Быт, ф.0,4кВ от ТП-224 №1 Быт (59:07-6.503);

- Публичный сервитут для размещения объекта электросетевого хозяйства «ВЛ-0,4КВ Ф.1 от ТП-30114, ВЛ-0,4кВ № быт 2 от ТП-30224» (59:07-6.1250);
- Публичный сервитут для размещения объекта электросетевого хозяйства «ВЛ-0,4 КВ ОТ ТП 30224» (59:07- 6.1422);
- Водоохранная зона малые реки, впадающие в Воткинское водохранилище на территории Пермского края (010.04 р. Черная) (59:00-6.1858).

АО «Газпром газораспределение Пермь»:

- решение на размещение объекта не дает право на строительство и (или) реконструкцию объектов, не указанных в решении о размещении объектов;
- до момента размещения объекта осуществить согласование с собственниками объектов инфраструктуры, в т.ч. транспортной, расположенных в пределах земельного участка, указанного на прилагаемой схеме;
- соблюдать Правила охраны электрических сетей, установленные постановлением Правительства Российской Федерации от 24.02.2009 № 160 «О порядке установления охранных зон объектов электросетевого хозяйства и особых условий использования земельных участков, расположенных в границах таких зон»;
- соблюдать ограничение в использовании объектов недвижимости в границах зоны с особыми условиями использования, устанавливается в соответствии со ст. 65 Водного кодекса Российской Федерации от 03 июня 2006 года № 74-ФЗ;
- соблюдать Правила благоустройства территории Краснокамского городского округа, утвержденные решением Краснокамской городской Думы от 24.04.2019 № 61.

В соответствии с пунктом 7(2) Положения о порядке и условиях размещения объектов на землях или земельных участках, находящихся в государственной или муниципальной собственности, на территории Пермского края без предоставления земельных участков и установления сервитутов, утвержденным постановлением Правительства Пермского края от 22.07.2015 № 478-п, предоставить в комитет земельных и имущественных отношений администрации Краснокамского городского округа в течении 1 месяца с момента размещения объектов материалы контрольной геодезической съемки размещенных объектов на бумажном и электронном носителях на безвозмездной основе.

приложение: схема предполагаемых к использованию земель или части земельного участка на 1 л. в 1 экз.

И. о. председателя комитета земельных и имущественных отношений администрации Краснокамского городского округа



Ю.А. Отинова

Ю.Н. Шаранова,
2-06-70 (доб. 711)


Схема предполагаемых к использованию земель или части земельного участка

Объект: газопровод для транспортировки природного газа под давлением до 1.2 Мпа включительно
 Местоположение: Пермский край, Краснокамский г.о., д. Малые Шабуничи, ул. Железнодорожная, в районе дома 3
 Площадь земель или части земельного участка, кв.м.: 2583
 Категория земель: земли населенных пунктов
 Вид разрешенного использования: для строительства газопровода

КРАЗРЕШЕНИЮ НА РАЗМЕЩЕНИЕ
 № 57/24 от dd. dd. 2024г.



Обозначение характерных точек границы	Координаты (МСК-59), м	
	X	Y
1	532586.64	2200645.81
2	532588.00	2200660.86
3	532588.71	2200665.63
4	532588.79	2200668.37
5	532587.18	2200668.43
6	532586.05	2200671.55
7	532579.84	2200715.11
8	532579.15	2200725.02
9	532580.17	2200730.33
10	532582.97	2200733.38
11	532598.39	2200733.13
12	532602.88	2200734.43
13	532615.99	2200733.17
14	532620.46	2200733.04
15	532636.52	2200731.30
16	532650.82	2200729.38
17	532652.19	2200731.55
18	532660.14	2200731.18
19	532660.24	2200729.34
20	532669.13	2200728.81
21	532684.74	2200727.86
22	532687.19	2200728.19
23	532697.36	2200728.21
24	532724.48	2200732.75
25	532749.62	2200749.56
26	532762.33	2200761.34
27	532756.91	2200767.39
28	532744.40	2200755.68
29	532737.67	2200751.42
30	532738.59	2200749.54
31	532732.00	2200745.13
32	532724.18	2200740.96
33	532720.83	2200739.57
34	532713.35	2200737.17
35	532704.49	2200736.10
36	532701.94	2200735.69
37	532694.58	2200735.15
38	532690.85	2200733.96
39	532672.45	2200734.55
40	532654.09	2200736.22
41	532640.55	2200736.58
42	532622.69	2200737.85
43	532622.70	2200740.63
44	532615.14	2200740.87
45	532615.03	2200738.53
46	532601.72	2200740.01
47	532576.87	2200741.23
48	532573.16	2200737.49
49	532569.72	2200716.66
50	532578.67	2200657.75
51	532572.98	2200612.49
52	532577.74	2200613.17
53	532575.08	2200595.02
54	532574.78	2200591.07
55	532582.58	2200588.13
56	532585.86	2200597.39
57	532580.38	2200599.26

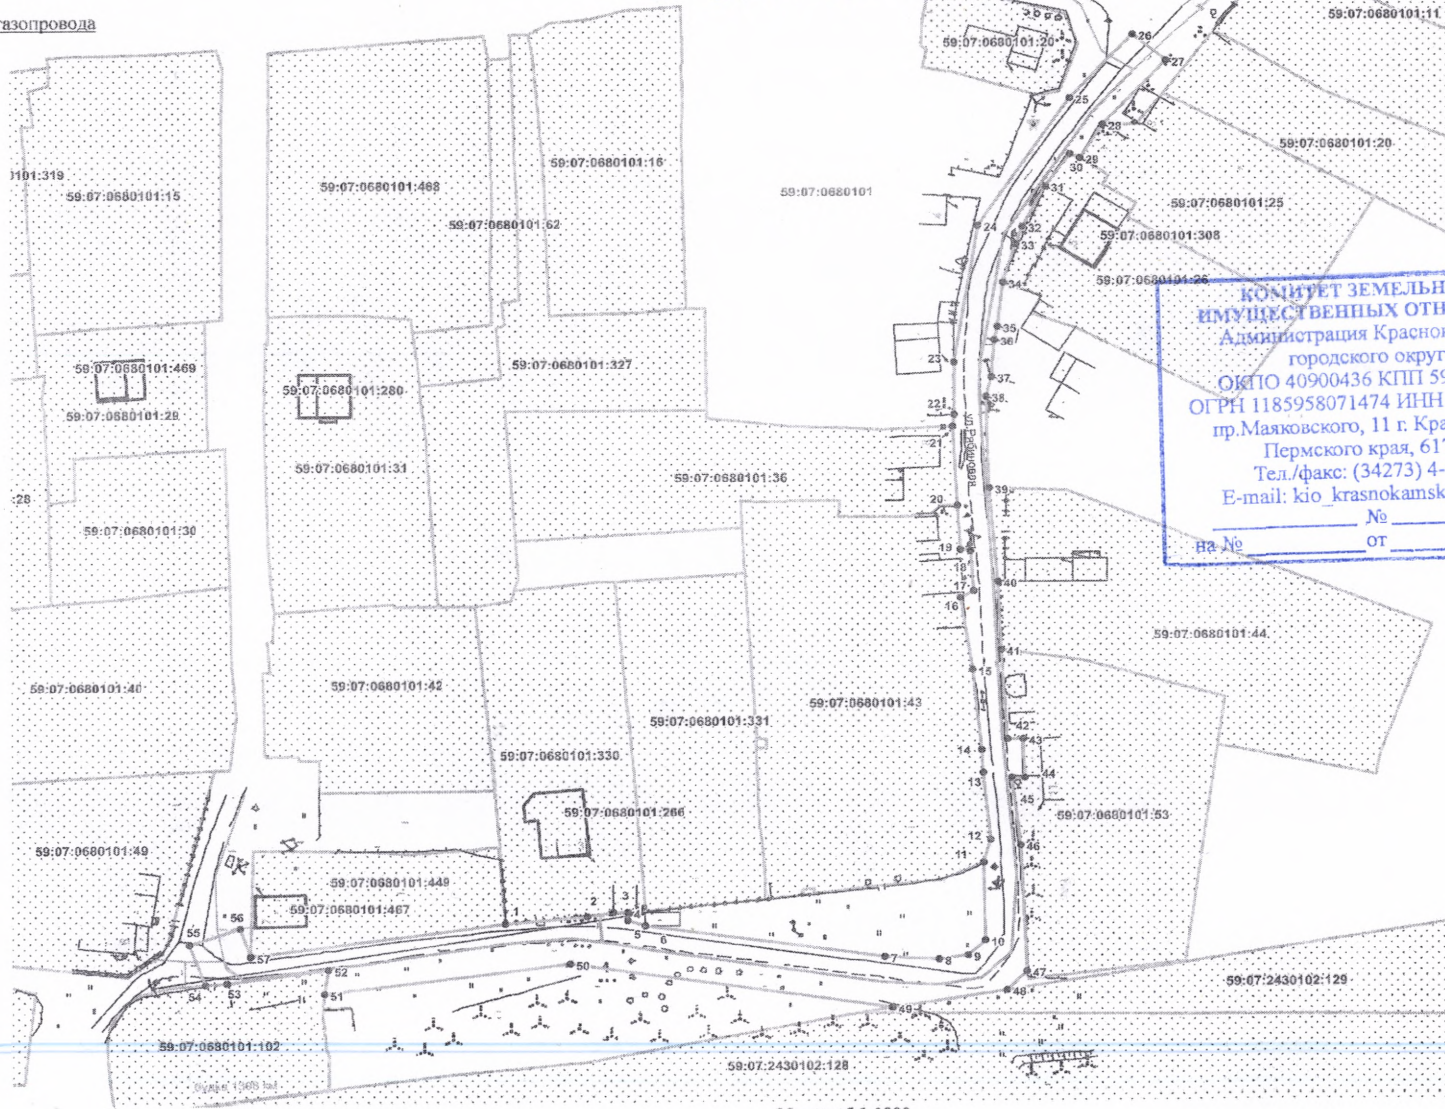

КОМПЕТ ЗЕМЕЛЬНЫХ И ИМУЩЕСТВЕННЫХ ОТНОШЕНИЙ
 Администрация Краснокамского городского округа
 ОГРН 40900436 КПП 591601001
 ОГРН 1185958071474 ИНН 5916034670
 пр.Маяковского, 11 г. Краснокамск
 Пермского края, 617060
 Тел./факс: (34273) 4-46-17
 E-mail: kio_krasnokamsk@mail.ru
 на № _____ от _____

Описание границ смежных землепользователей:
 от т.1 до т.3 земельный участок с кадастровым номером 59:07:0680101:330
 от т.3 до т.11, от т.21 до т.28, от т.34 до т.39, от т.47 до т.48, от т.49 до т.51, земли общего пользования
 от т.54 до т.57 земельный участок с кадастровым номером 59:07:0680101:43
 от т.11 до т.20 земельный участок с кадастровым номером 59:07:0680101:36
 от т.20 до т.21 земельный участок с кадастровым номером 59:07:0680101:25
 от т.26 до т.29 земельный участок с кадастровым номером 59:07:0680101:26
 от т.29 до т.34 земельный участок с кадастровым номером 59:07:0680101:44
 от т.39 до т.41 земельный участок с кадастровым номером 59:07:0680101:53
 от т.41 до т.47 земельный участок с кадастровым номером 59:07:2430102:129
 от т.48 до т.49 земельный участок с кадастровым номером 59:07:0680101:102
 от т.51 до т.54

Условные обозначения:

- граница предполагаемых к использованию земель
- граница учтенных земельных участков
- граница кадастрового квартала
- проектируемый газопровод
- существующий газопровод
- кадастровый номер земельного участка
- номер кадастрового квартала

Масштаб 1:1000

Заявитель _____ /А.В.Крапивин/
 Верно _____