



АДМИНИСТРАЦИЯ КРАСНОКАМСКОГО ГОРОДСКОГО ОКРУГА

РАЗРЕШЕНИЕ

на размещение объекта

№ 48 /24 от «22» февраля 2024 год

**Комитет земельных и имущественных отношений администрации
Краснокамского городского округа**

Разрешает Публичному акционерному обществу «Россети Урал» (ПАО «Россети Урал»), ОГРН 1056604000970, ИНН 6671163413, юридический адрес: 620026, Свердловская область, г. Екатеринбург, ул. Мамина-Сибиряка, д. 140, тел.: 8 (3435) 23-04-66, email: cecr@cht.mrsk-ural.ru.

использование земельного участка (части земельного участка, земель государственной неразграниченной собственности): строительство ВЛ 0,4 кВ с установкой ПУ для электроснабжения деревни Запальта (4500087328)

на землях: государственной неразграниченной собственности.

Местоположение: Пермский край, Краснокамский городской округ, д. Запальта, в границах кадастрового квартала 59:07:0660101 согласно прилагаемой схеме предполагаемых к использованию земель или части земельного участка.

Кадастровый номер земельного участка: -

способ размещения: наземный, надземный.

площадь: 471 кв.м.

Разрешение выдано на срок: бессрочно.

Согласование осуществления рубок деревьев, кустарников, расположенных в границах земельного участка, части земельного участка или земель: -.

Обязанность лиц, получивших разрешение, выполнить предусмотренные статьей 39.35 Земельного кодекса Российской Федерации требования в случае, если использование земель или земельных участков привело к порче или уничтожению плодородного слоя почвы в границах таких земель или земельных участков.

Сведения о досрочном прекращении действия разрешения со дня предоставления земельного участка физическому или юридическому лицу и сроки направления уполномоченным органом заявителю уведомления о предоставлении земельного участка таким лицам: в течении 10 календарных дней.

Дополнительные условия использования участка:

Территория, согласно схеме, расположена в зонах с особыми условиями использования территории:

- охранная зона ВЛ-0,4кВ ф.1 от ТП-30120, ВЛ-0,4кВ ф.Быт2 от КТП-30120 (59:07-6.718);

- публичный сервитут для размещения объекта электросетевого хозяйства «ВЛ-0,4кВ ф.1 от ТП-30120» (59:07-6.1115).

В границах земельного участка расположено:

- сооружение с кадастровым номером 59:00:0000000:7931 (Электросетевой комплекс 'Оверята').

ПАО «Россети Урал»:


- решение на размещение объекта не дает право на строительство и (или) реконструкцию объектов, не указанных в решении о размещении объектов;

- до момента размещения объекта осуществить согласование с собственниками объектов инфраструктуры, в т.ч. транспортной, расположенных в пределах земельного участка, указанного на прилагаемой схеме;
- соблюдать Правила охраны электрических сетей, установленные постановлением Правительства Российской Федерации от 24.02.2009 № 160 «О порядке установления охранных зон объектов электросетевого хозяйства и особых условий использования земельных участков, расположенных в границах таких зон»;
- соблюдать Правила благоустройства территории Краснокамского городского округа, утвержденные решением Краснокамской городской Думы от 24.04.2019 № 61.

В соответствии с пунктом 7(2) Положения о порядке и условиях размещения объектов на землях или земельных участках, находящихся в государственной или муниципальной собственности, на территории Пермского края без предоставления земельных участков и установления сервитутов, утвержденным постановлением Правительства Пермского края от 22.07.2015 № 478-п, предоставить в комитет земельных и имущественных отношений администрации Краснокамского городского округа в течении 1 месяца с момента размещения объектов материалы контрольной геодезической съемки размещенных объектов на бумажном и электронном носителях на безвозмездной основе.

приложение: схема предполагаемых к использованию земель или части земельного участка на 1 л. в 1 экз.

И.о. председателя комитета земельных и имущественных отношений администрации Краснокамского городского округа

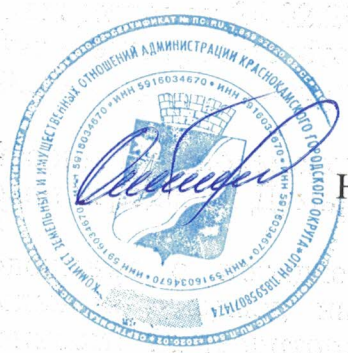

Ю.А. Отинова

Олешкевич О.Н.
2-06-70 (доб. 716)

Схема предполагаемого использования земель или части земельного участка
Объект: "Строительство ВЛ 0,4 кВ с установкой ПУ для электроснабжения деревни Запальта (4500087328)"

Площадь земель или части земельного участка: 471 кв.м.


Местоположение: Пермский край, Краснокамский городской округ, д. Запальта

Категория земель: Земли населённых пунктов

Вид разрешенного использования: -

КРАЗРЕШЕНИЮ НА РАЗМЕЩЕНИЕ
№ 78 /24 ОТ 22.02.2024

КОМИТЕТ ЗЕМЕЛЬНЫХ И
 ИМУЩЕСТВЕННЫХ ОТНОШЕНИЙ
 Администрация Краснокамского
 городского округа
 ОКПО 40900436 КПП 591601001
 ОГРН 1185958071474 ИНН 5916034670
 ул.Маяковского, 11 г.Краснокамск
 Пермского края, 617060
 Тел./факс: (34273) 4-46-17
 E-mail: kio_krasnokamsk@mail.ru
 на № _____ № _____
 от _____ от _____

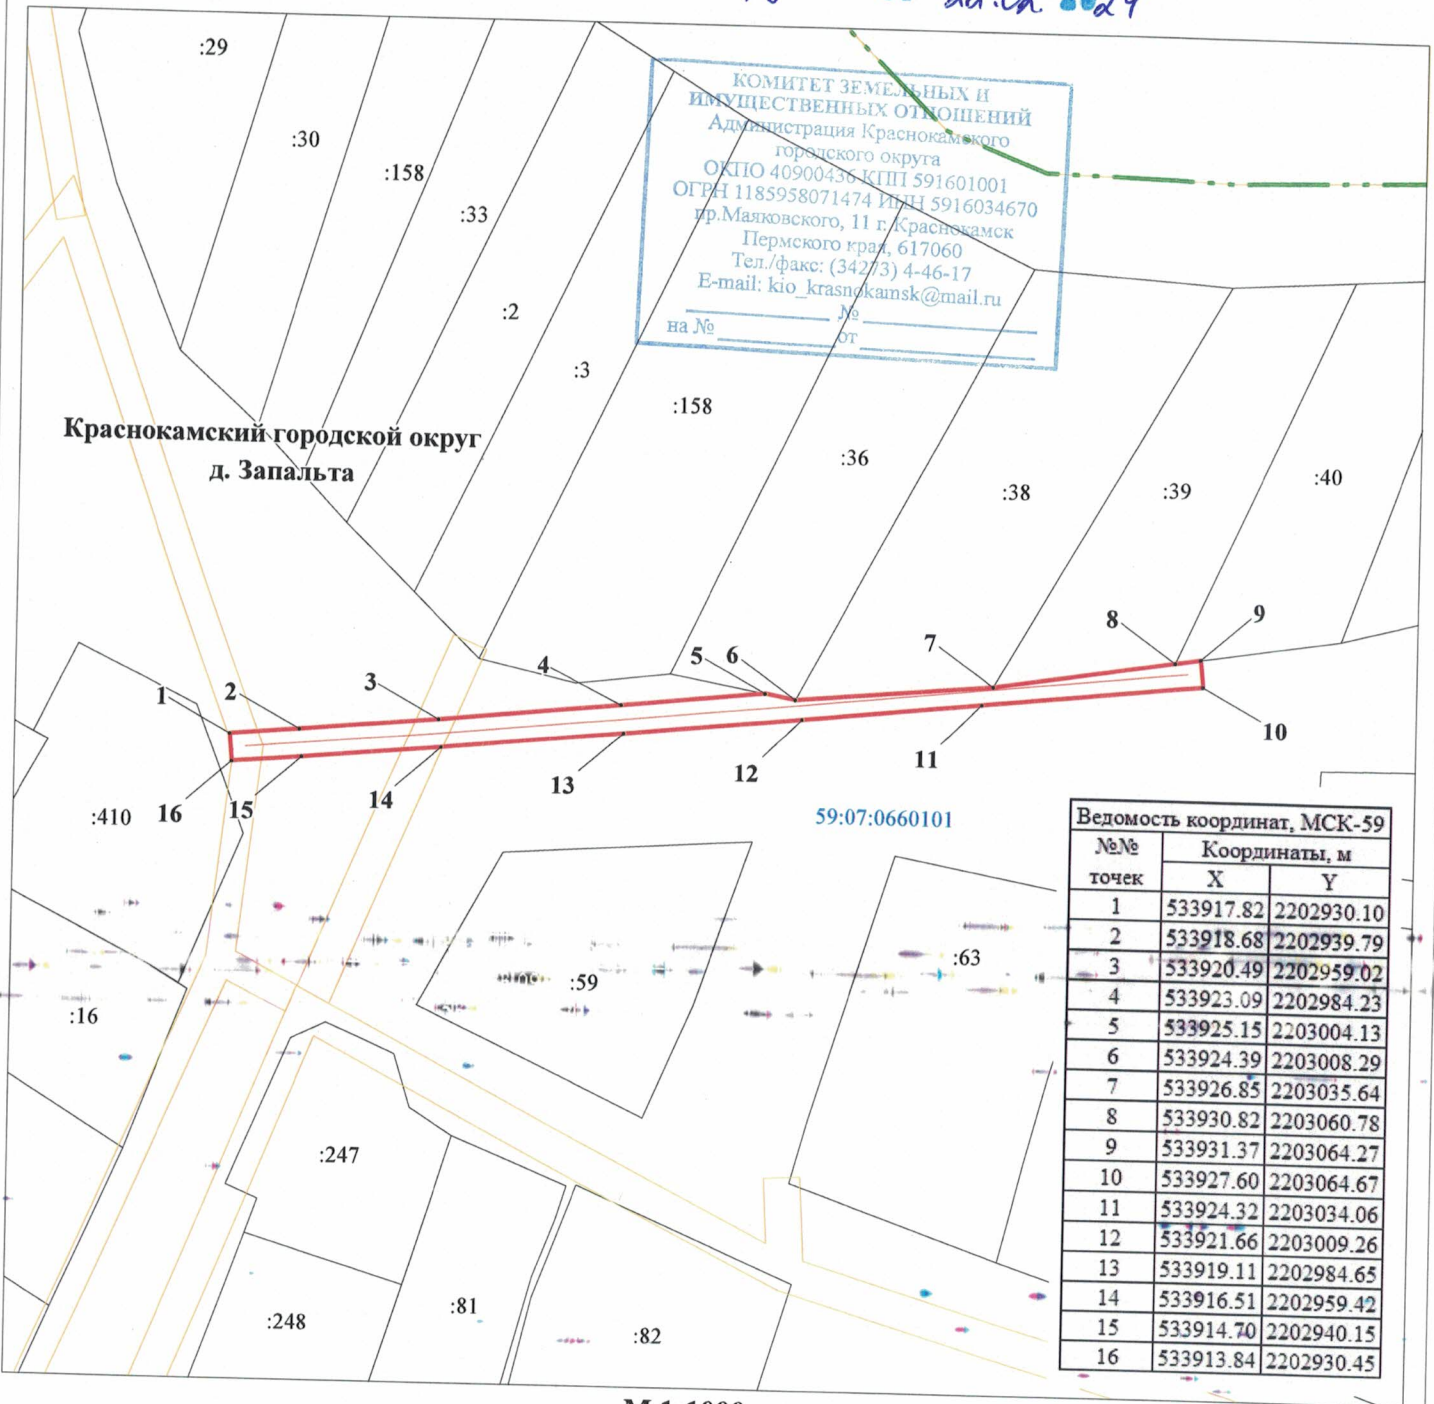

Ведомость координат, МСК-59		
№№ точек	Координаты, м	
	X	Y
1	533917.82	2202930.10
2	533918.68	2202939.79
3	533920.49	2202959.02
4	533923.09	2202984.23
5	533925.15	2203004.13
6	533924.39	2203008.29
7	533926.85	2203035.64
8	533930.82	2203060.78
9	533931.37	2203064.27
10	533927.60	2203064.67
11	533924.32	2203034.06
12	533921.66	2203009.26
13	533919.11	2202984.65
14	533916.51	2202959.42
15	533914.70	2202940.15
16	533913.84	2202930.45

М 1:1000

Условные обозначения:

- 59:07:0660101 кадастровый номер квартала
- :40 кадастровый номер земельного участка
- граница кадастрового квартала
- существующая часть границы, сведения о которой достаточны для определения её местоположения
- граница вновь образованного земельного участка
- поворотная точка границы участка
- 1 надпись номера вновь образованной точки
- проектируемая линия ВЛ 0,4 кВ
- ЗОУИТ

Описание границ смежных землепользователей:

- 1-5, 9-1 - свободные муниципальные земли
- 5-6 - 59:07:0660101:36
- 6-7 - 59:07:0660101:38
- 7-8 - 59:07:0660101:39
- 8-9 - 59:07:0660101:40

Заявитель ПАО "Россети Урал"

по доверенности № 59 АА 4474773 от 23.01.2024



Луценко С.А.