



## АДМИНИСТРАЦИЯ КРАСНОКАМСКОГО ГОРОДСКОГО ОКРУГА

### РАЗРЕШЕНИЕ

на размещение объекта

№ 167 /24 от « 8 » апреля 2024 год

#### Комитет земельных и имущественных отношений администрации Краснокамского городского округа

**Разрешает** Публичному акционерному обществу «Россети Урал» (ПАО «Россети Урал»), ОГРН 1056604000970, ИНН 6671163413, юридический адрес: 620026, Свердловская область, г. Екатеринбург, ул. Мамина-Сибиряка, д. 140, тел.:8 (3435) 23-04-66, email:cecr@cht.mrsk-ural.ru.

**использование земельного участка (части земельного участка, земель государственной неразграниченной собственности):** Строительство ВЛ 0,4 кВ с установкой ПУ для электроснабжения д. Семичи.

**на землях:** муниципальной собственности.

**Местоположение:** Пермский край, Краснокамский городской округ, п. Ласва, в границах земельного участка 59:07:2370104:4835, согласно прилагаемой схеме предполагаемых к использованию земель или части земельного участка.

**Кадастровый номер земельного участка:** -

**способ размещения:** наземный, надземный.

**площадь:** 172 кв.м.

**Разрешение выдано на срок:** бессрочно.

**Согласование осуществления рубок деревьев, кустарников, расположенных в границах земельного участка, части земельного участка или земель:** -.

Обязанность лиц, получивших разрешение, выполнить предусмотренные статьей 39.35 Земельного кодекса Российской Федерации требования в случае, если использование земель или земельных участков привело к порче или уничтожению плодородного слоя почвы в границах таких земель или земельных участков.

Сведения о досрочном прекращении действия разрешения со дня предоставления земельного участка физическому или юридическому лицу и сроки направления уполномоченным органом заявителю уведомления о предоставлении земельного участка таким лицам: в течении 10 календарных дней.

**Дополнительные условия использования участка:**

Территория, согласно схеме, расположена в зонах с особыми условиями использования территории:

- Зона с особыми условиями использования - Приаэродромная территория аэродрома аэропорта Большое Савино (59:32-6.553);

- Публичный сервитут для подключения (технологического присоединения) к сетям инженерно-технического обеспечения путем размещения линейного объекта воздушных линий электропередач, наименование: ВЛ 0,4 кВ для электроснабжения деревни Семичи (59:07-6.1524);

- Охранная зона строительство ВЛ 0,4 кВ для электроснабжения деревни Семичи (4500056661) (59:07-6.2035).



**ПАО «Россети Урал»:**

- решение на размещение объекта не дает право на строительство и (или) реконструкцию объектов, не указанных в решении о размещении объектов;
- до момента размещения объекта осуществить согласование с собственниками объектов инфраструктуры, в т.ч. транспортной, расположенных в пределах земельного участка, указанного на прилагаемой схеме;
- соблюдать правила охранных зон воздушного пространства, установленные Постановлением Правительства Российской Федерации от 11.03.2010 № 138 «Об утверждении Федеральных правил использования воздушного пространства Российской Федерации»;
- соблюдать Правила охраны электрических сетей, установленные постановлением Правительства Российской Федерации от 24.02.2009 № 160 «О порядке установления охранных зон объектов электросетевого хозяйства и особых условий использования земельных участков, расположенных в границах таких зон»;
- соблюдать Правила благоустройства территории Краснокамского городского округа, утвержденные решением Краснокамской городской Думы от 24.04.2019 № 61.

В соответствии с пунктом 7(2) Положения о порядке и условиях размещения объектов на землях или земельных участках, находящихся в государственной или муниципальной собственности, на территории Пермского края без предоставления земельных участков и установления сервитутов, утвержденным постановлением Правительства Пермского края от 22.07.2015 № 478-п, предоставить в комитет земельных и имущественных отношений администрации Краснокамского городского округа в течении 1 месяца с момента размещения объектов материалы контрольной геодезической съемки размещенных объектов на бумажном и электронном носителях на безвозмездной основе.

**приложение:** схема предполагаемых к использованию земель или части земельного участка на 1 л. в 1 экз.

И.о. председателя комитета земельных  
и имущественных отношений администрации  
Краснокамского городского округа



Ю.А. Отинова

Ю.Н. Шаранова,  
2-06-70 (доб. 711)



# Схема предполагаемого использования земель или части земельного участка

Объект: "Строительство ВЛ 0,4 кВ с установкой ПУ для электроснабжения деревни Семичи (4500089312)"


Площадь земель или части земельного участка: 172 кв.м.

Местоположение: Пермский край, Краснокамский городской округ, д. Семичи

Категория земель: Земли населённых пунктов

Вид разрешенного использования: -

РАЗРЕШЕНИЮ НА П. ЗМ. МЕНЕ  
№ 167/124 ОТ 08.04.20 2024

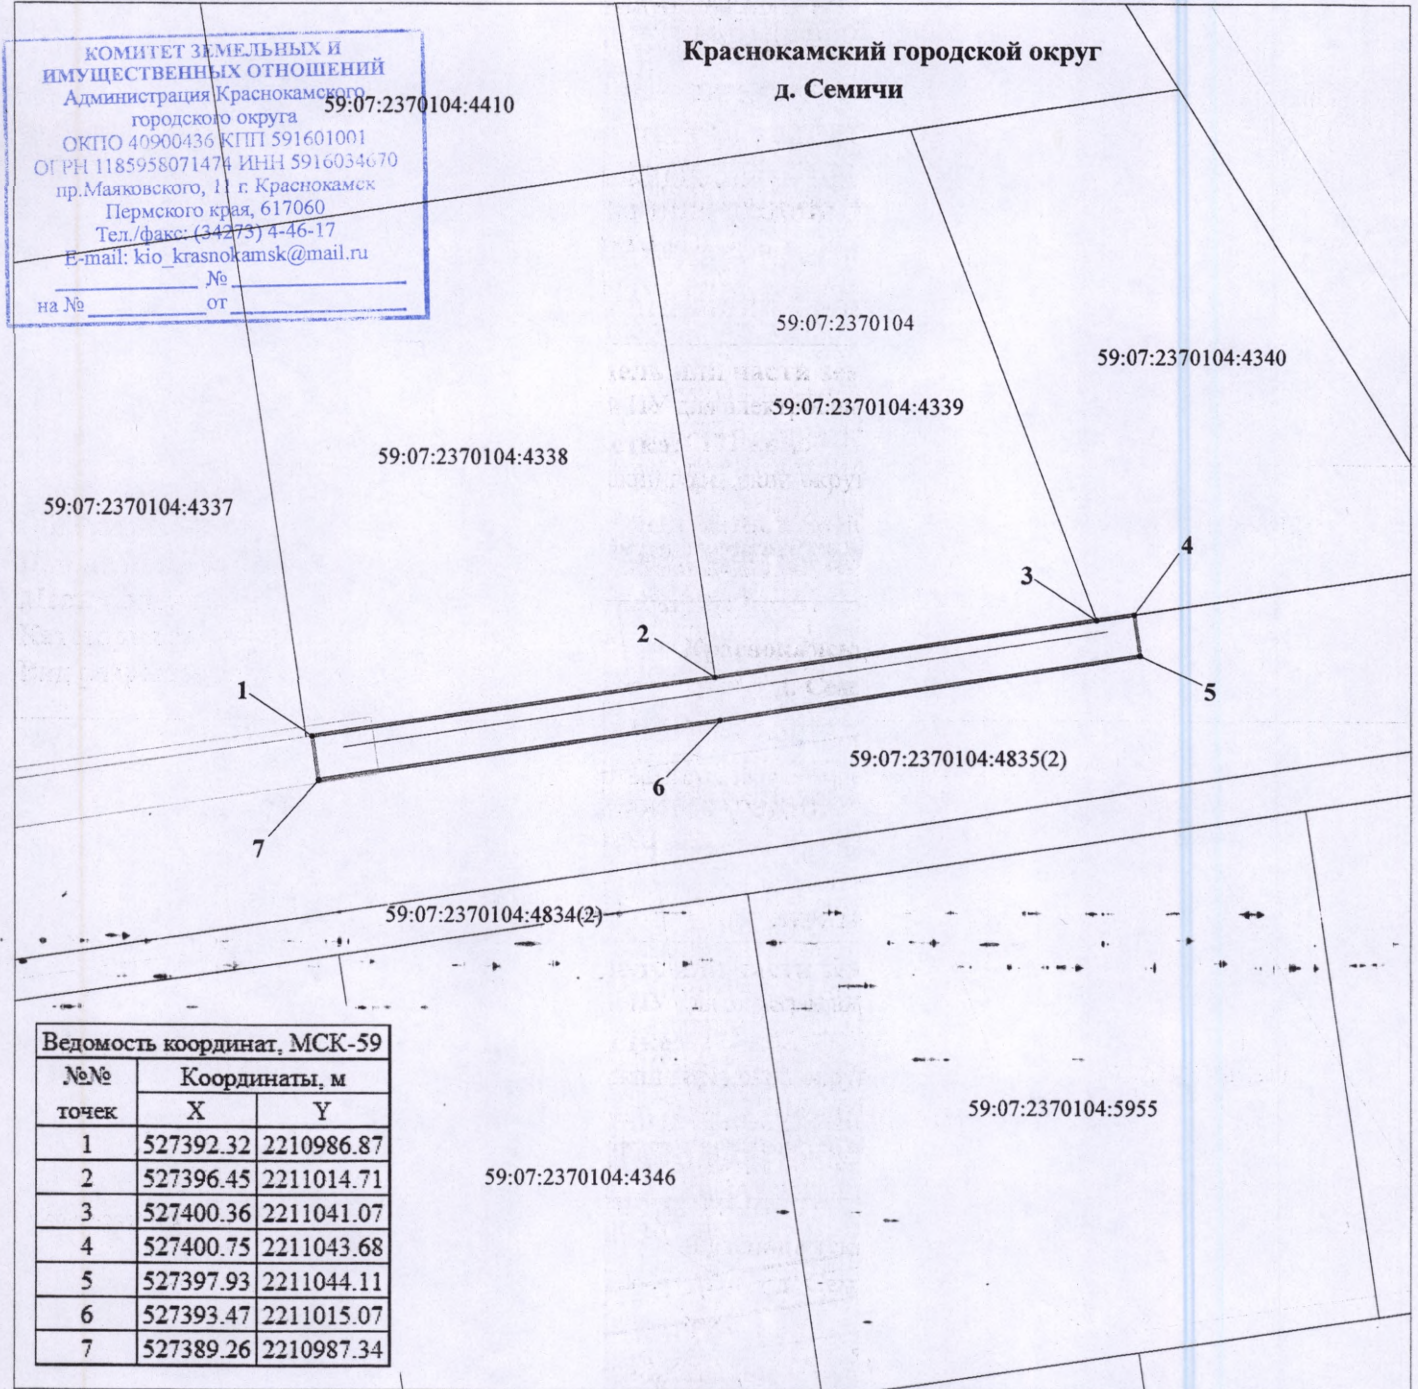

М 1:500

### Условные обозначения:

- 59:07:2370104 кадастровый номер квартала
- 59:07:2370104:4835 кадастровый номер земельного участка
- граница кадастрового квартала
- существующая часть границы, сведения о которой достаточны для определения её местоположения
- граница вновь образованного земельного участка
- поворотная точка границы участка
- 1 надпись номера вновь образованной точки
- проектируемая линия ВЛ 0,4 кВ
- ЗОУИТ

### Описание границ смежных землепользователей:

- 1-2 - 59:07:2370104:4338
- 2-3 - 59:07:2370104:4339
- 3-4 - 59:07:2370104:4340
- 4-1 - 59:07:2370104:4835

Заявитель ПАО "Россети Урал"

по доверенности № 59 АА 4474773 от 23.01.2024

Тимченко С.А.

